

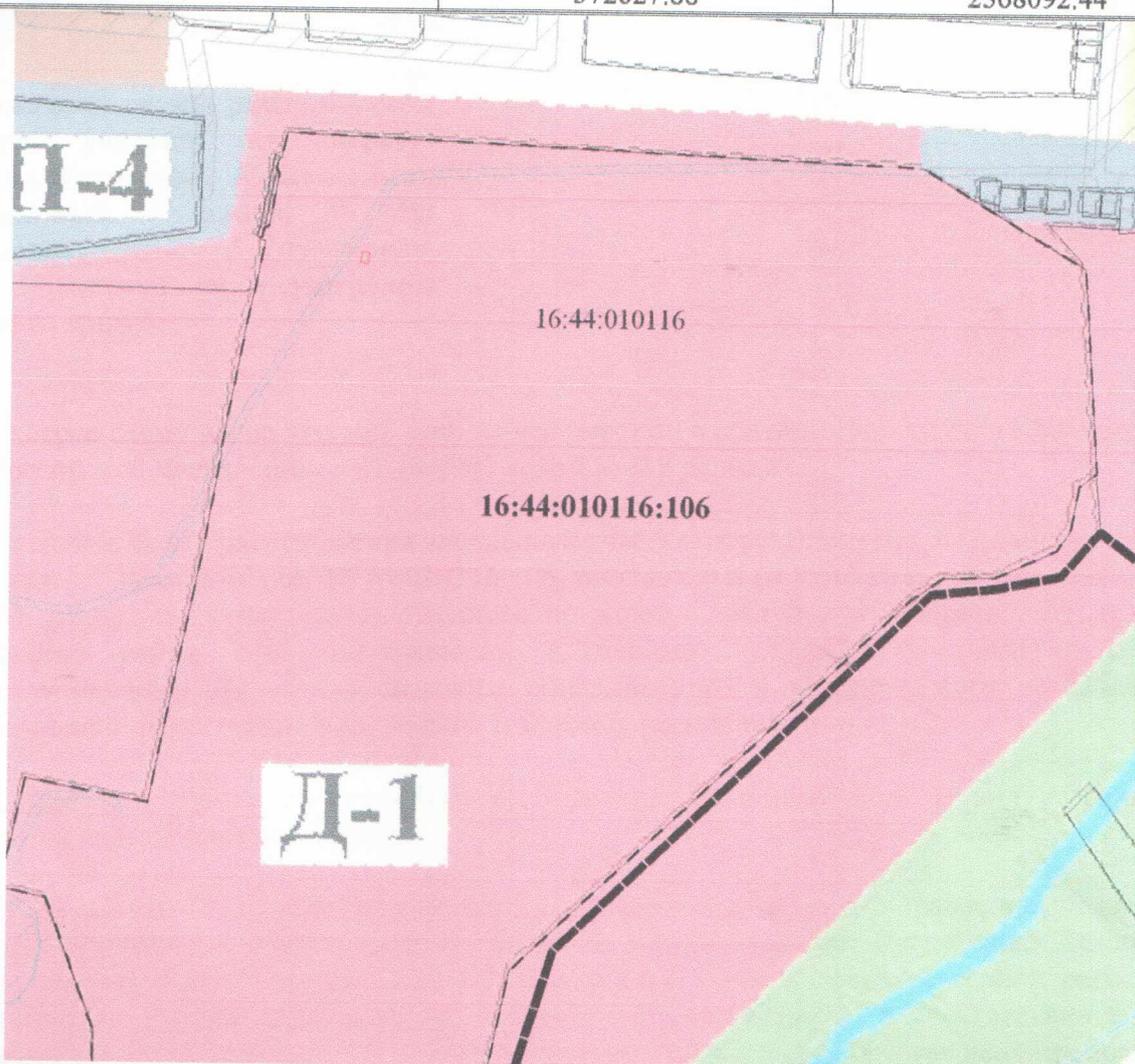
Утверждена распоряжением муниципального казенного учреждения «Палата имущественных и земельных отношений Азнакаевского муниципального района Республики Татарстан от «___» _____ 2019 г. № _____

Схема расположения земельного участка или земельных участков на кадастровом плане территории

Условный номер земельного участка -

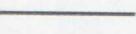
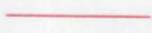
Площадь земельного участка 6 м²

Обозначение характерных точек границ	Система координат МСК-16	
	Координаты, м	
	X	Y
1	2	3
1	372627.88	2368092.44
2	372627.58	2368094.42
3	372624.61	2368093.96
4	372624.92	2368091.99
1	372627.88	2368092.44



Масштаб 1 : 5000

Условные обозначения:

-  - граница кадастрового деления;
-  - граница существующих земельных участков;
- 16:44:010116 - кадастровый квартал;
- 16:44:010116:106 - кадастровый номер исходного земельного участка;
-  Д-1 - зона делового общественного и коммерческого назначения;
-  - вновь образованная часть границы, сведения о которой достаточны для определения ее местоположения;
-  - границы охранных зон;