


с. н. 3

утверждена распоряжением муниципального казенного учреждения «Палата имущественных и земельных отношений Азнакаевского муниципального района Республики Татарстан от «___» _____ 2019 г. № _____

Схема расположения земельного участка или земельных участков на кадастровом плане территории

Условный номер земельного участка -		
Площадь земельного участка 6 м ²		
Обозначение характерных точек границ	Система координат МСК-16	
	Координаты, м	
	X	Y
1	2	3
1	372562.46	2368104.34
2	372561.95	2368107.30
3	372559.98	2368106.96
4	372560.49	2368104.00
1	372562.46	2368104.34

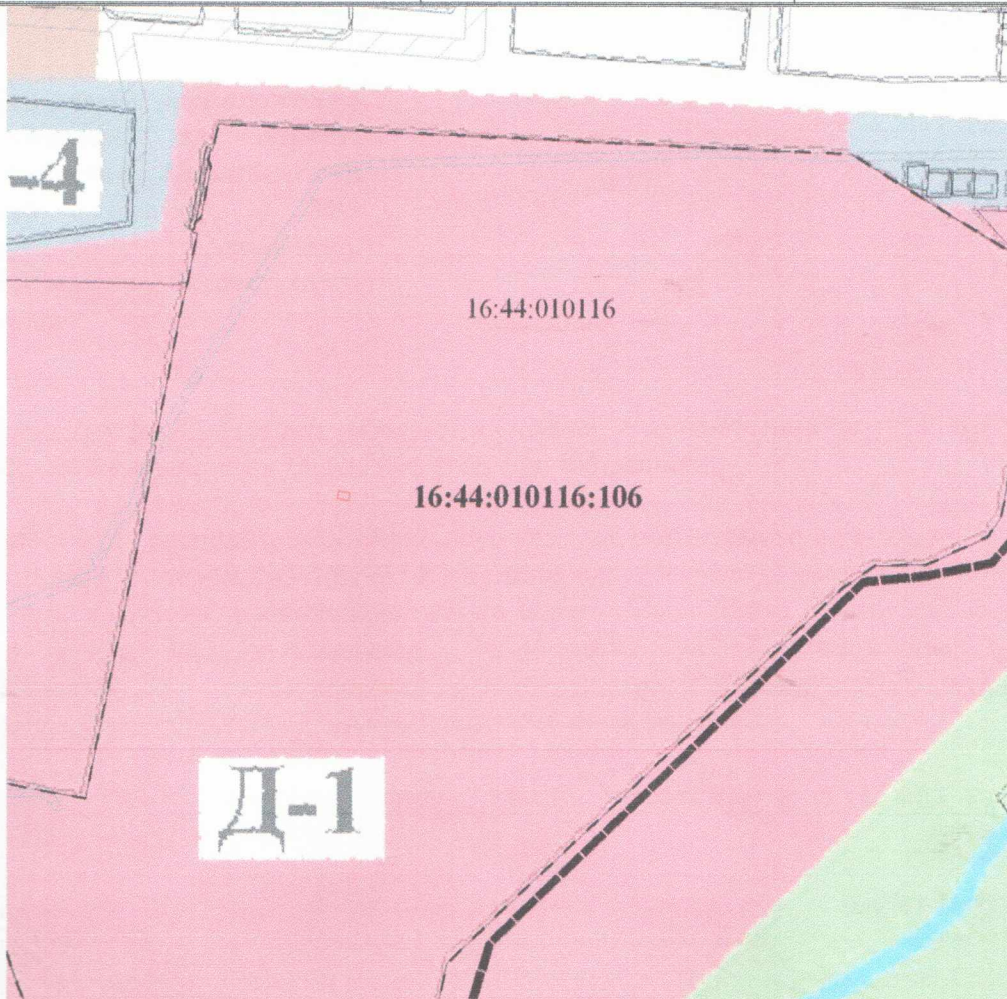

Масштаб 1 : 1000

Условные обозначения:

- граница кадастрового деления;
- граница существующих земельных участков;
- 16:44:010116 - кадастровый квартал;
- 16:44:010116:106 - кадастровый номер исходного земельного участка;
- Д-1 - зона делового общественного и коммерческого назначения;;
- вновь образованная часть границы, сведения о которой достаточны для определения ее местоположения;
- границы охранных зон;

2.15