

Схема местонахождения образовательной организации г. Азнакаево, ул. Школьная, д. 2

Масштаб 1:2000
В 1 см - 20 м

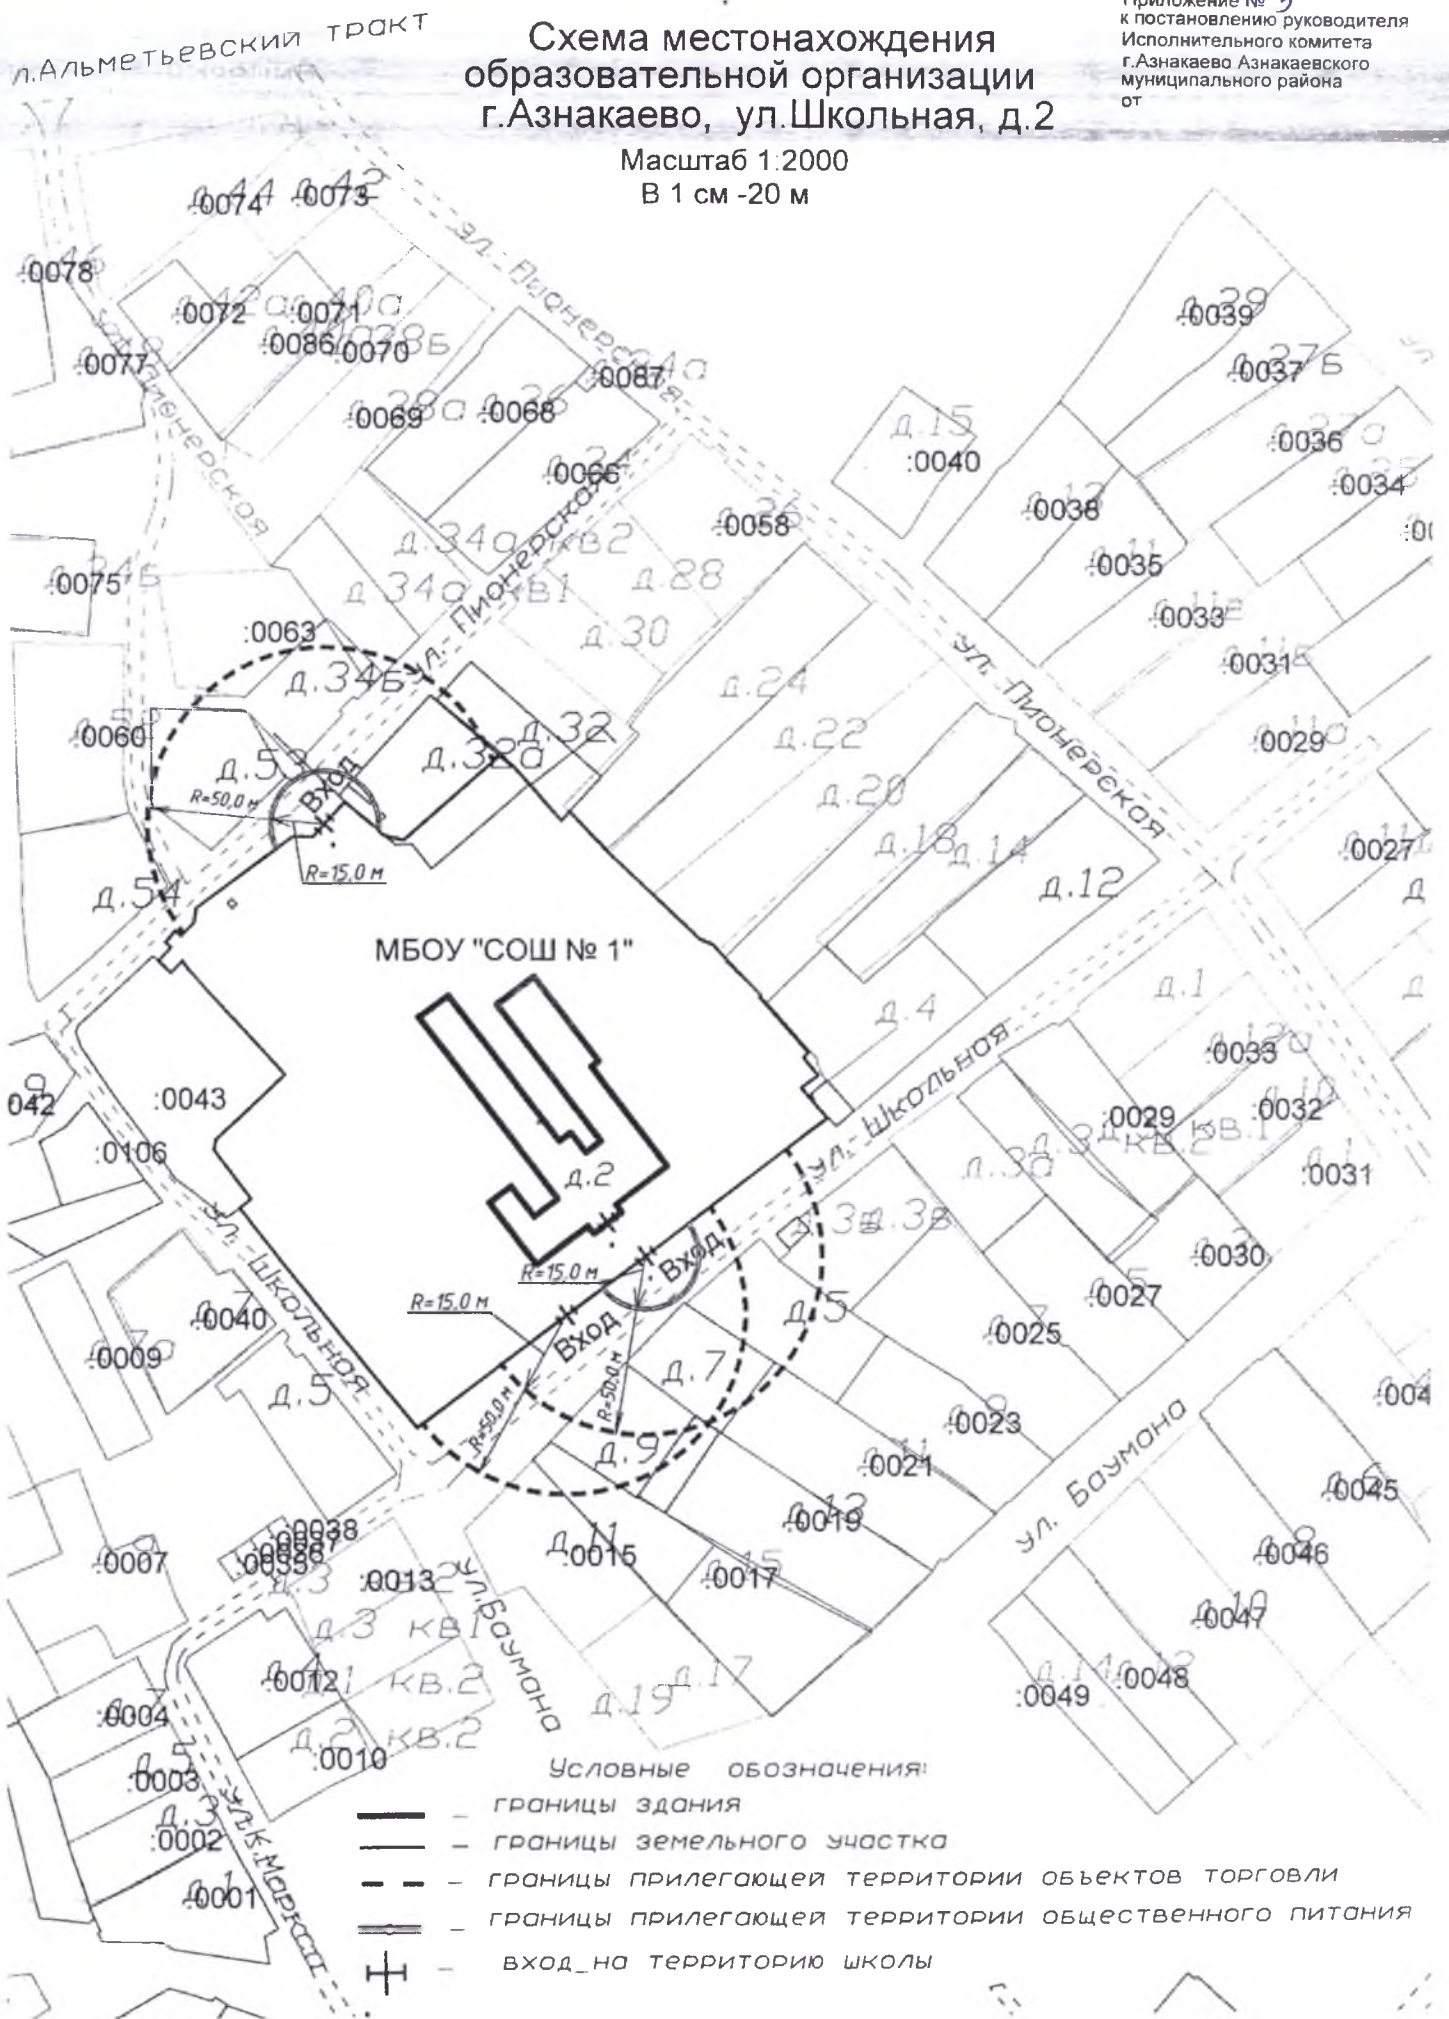
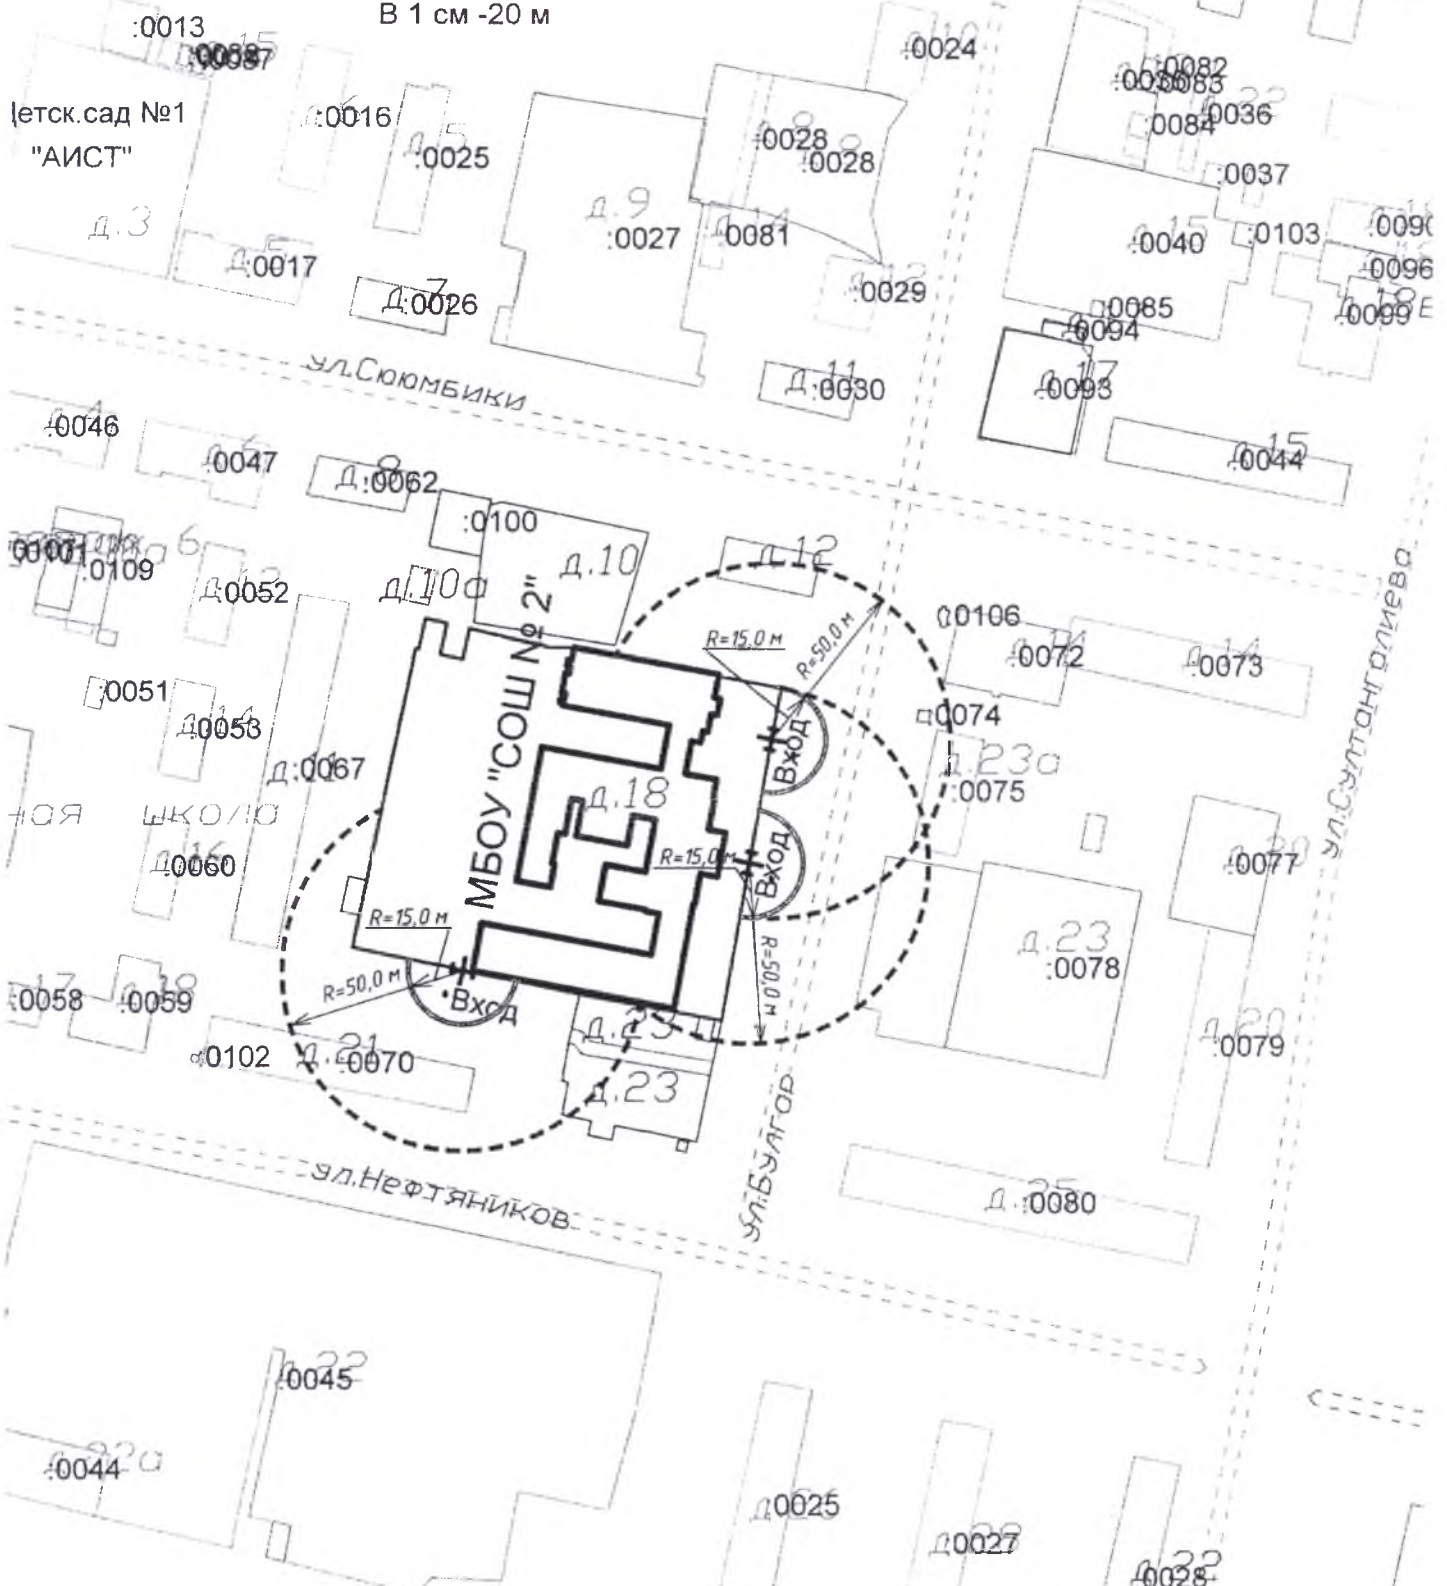







Схема местонахождения образовательной организации г.Азнакаево, ул.Булгар, д.18

Масштаб 1:2000
В 1 см -20 м

Приложение № 6
к постановлению руководителя
Исполнительного комитета
г.Азнакаево Азнакаевского
муниципального района
от



Условные обозначения:


-  — границы здания
-  — границы земельного участка
-  — границы прилегающей территории объектов торговли
-  — границы прилегающей территории общественного питания
-  — вход на территорию школы

0213

Схема местонахождения
образовательной организации
г.Азнакаево, ул.М.Хасанова, д.5

Приложение № 8
к постановлению руководителя
Исполнительного комитета
г. Азнакаево Азнакаевского
муниципального района
от

Масштаб 1:2000
В 1 см - 20 м

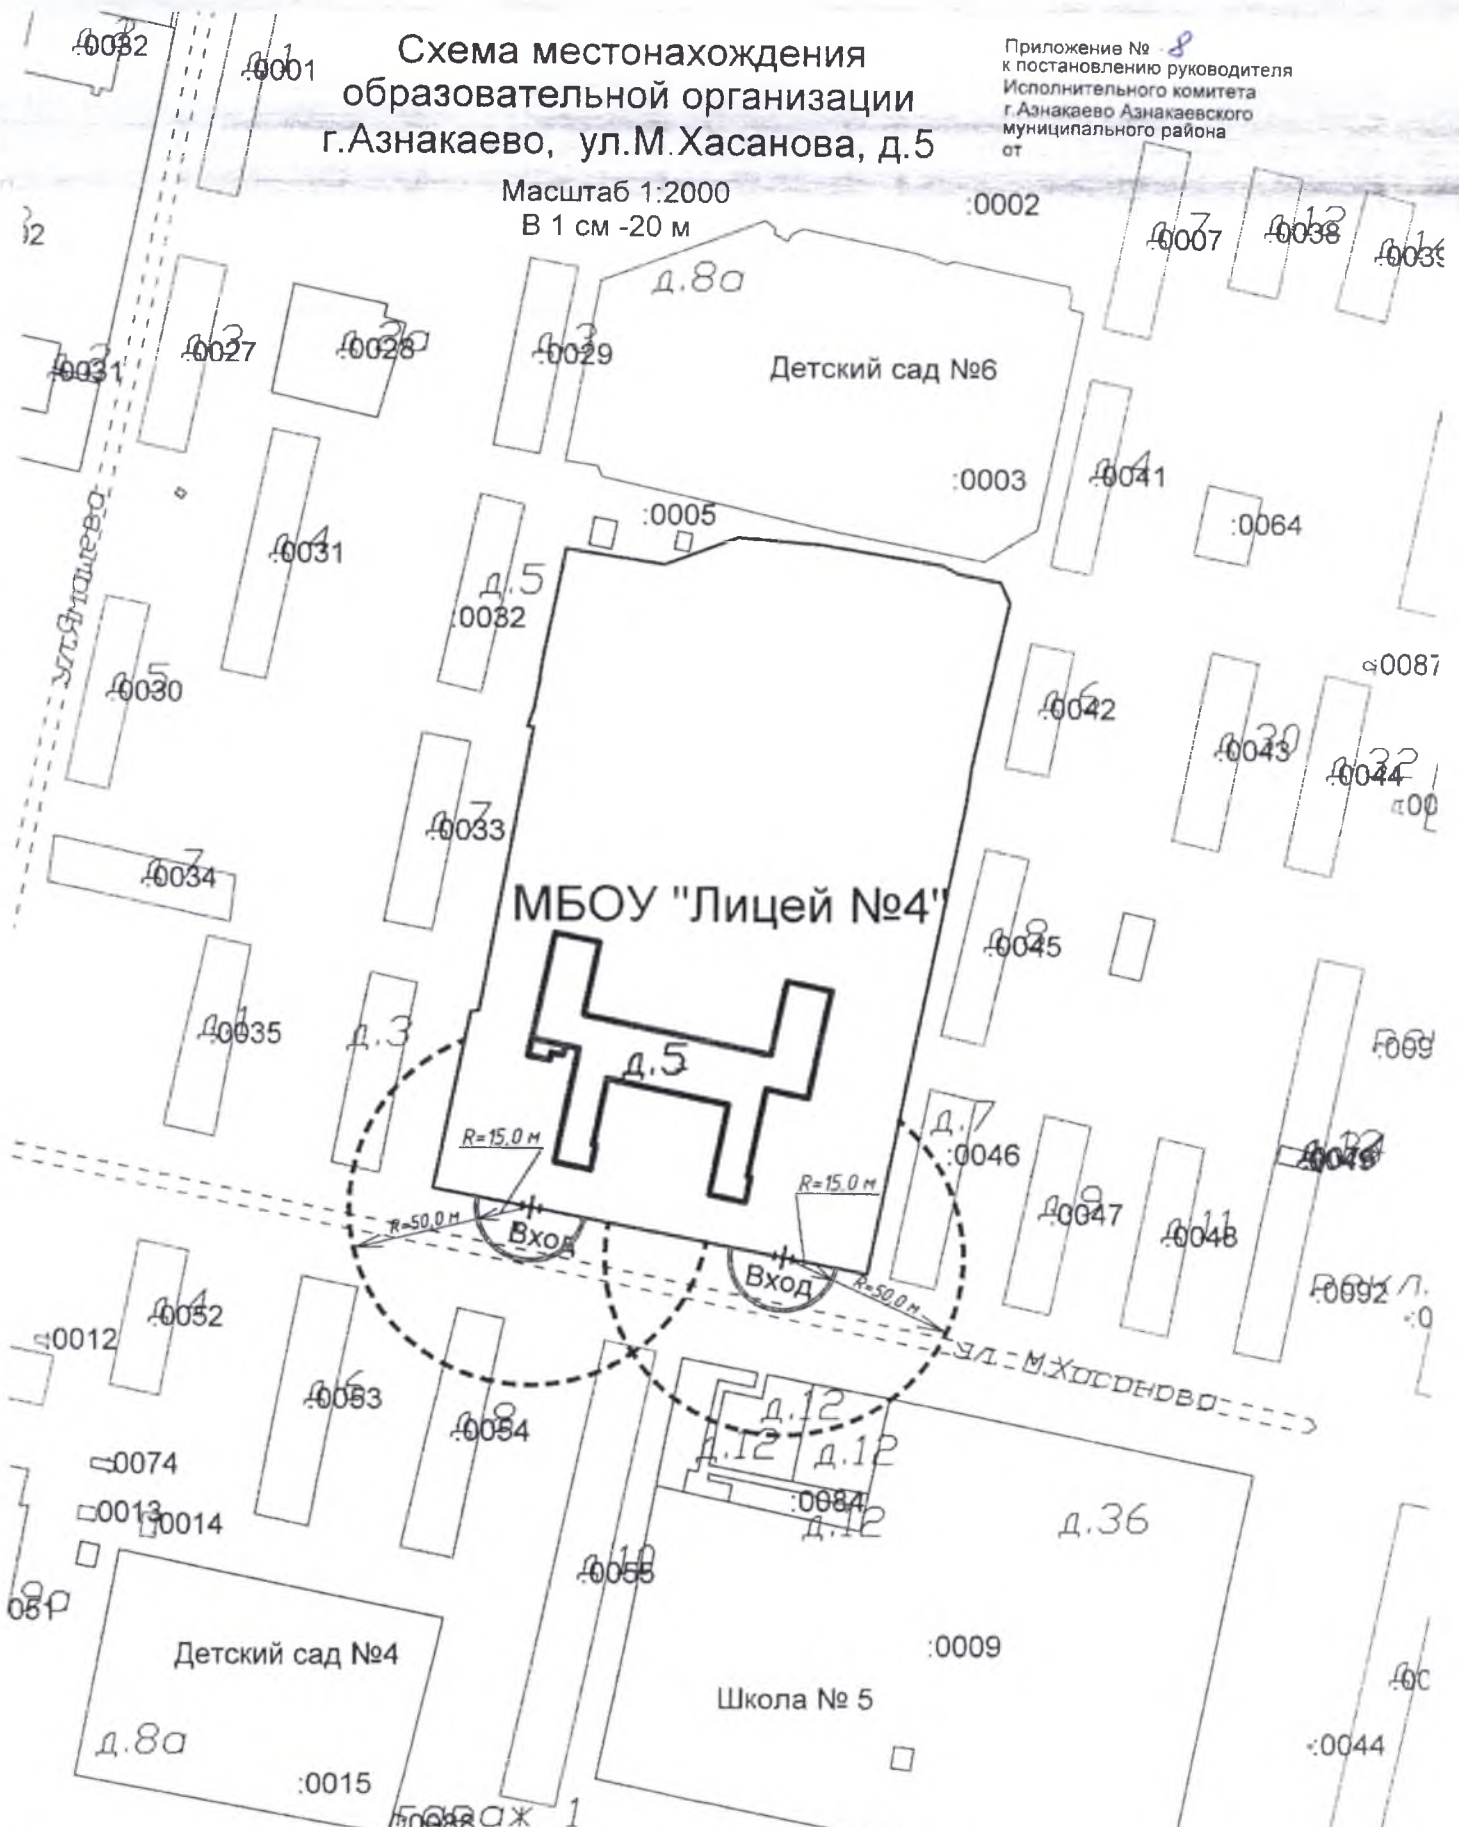


Условные обозначения:

- — — — — границы здания
- — — — — границы земельного участка
- - - - - границы прилегающей территории объектов торговли
- ▬▬▬▬▬▬▬ границы прилегающей территории общественного питания
- ⊕ — — — — — вход на территорию школы

Схема местонахождения
образовательной организации
г.Азнакаево, ул.Ленина, д.36

Масштаб 1:2000
В 1 см - 20 м

Приложение № 9
к постановлению руководителя
Исполнительного комитета
г.Азнакаево Азнакаевского
муниципального района
от

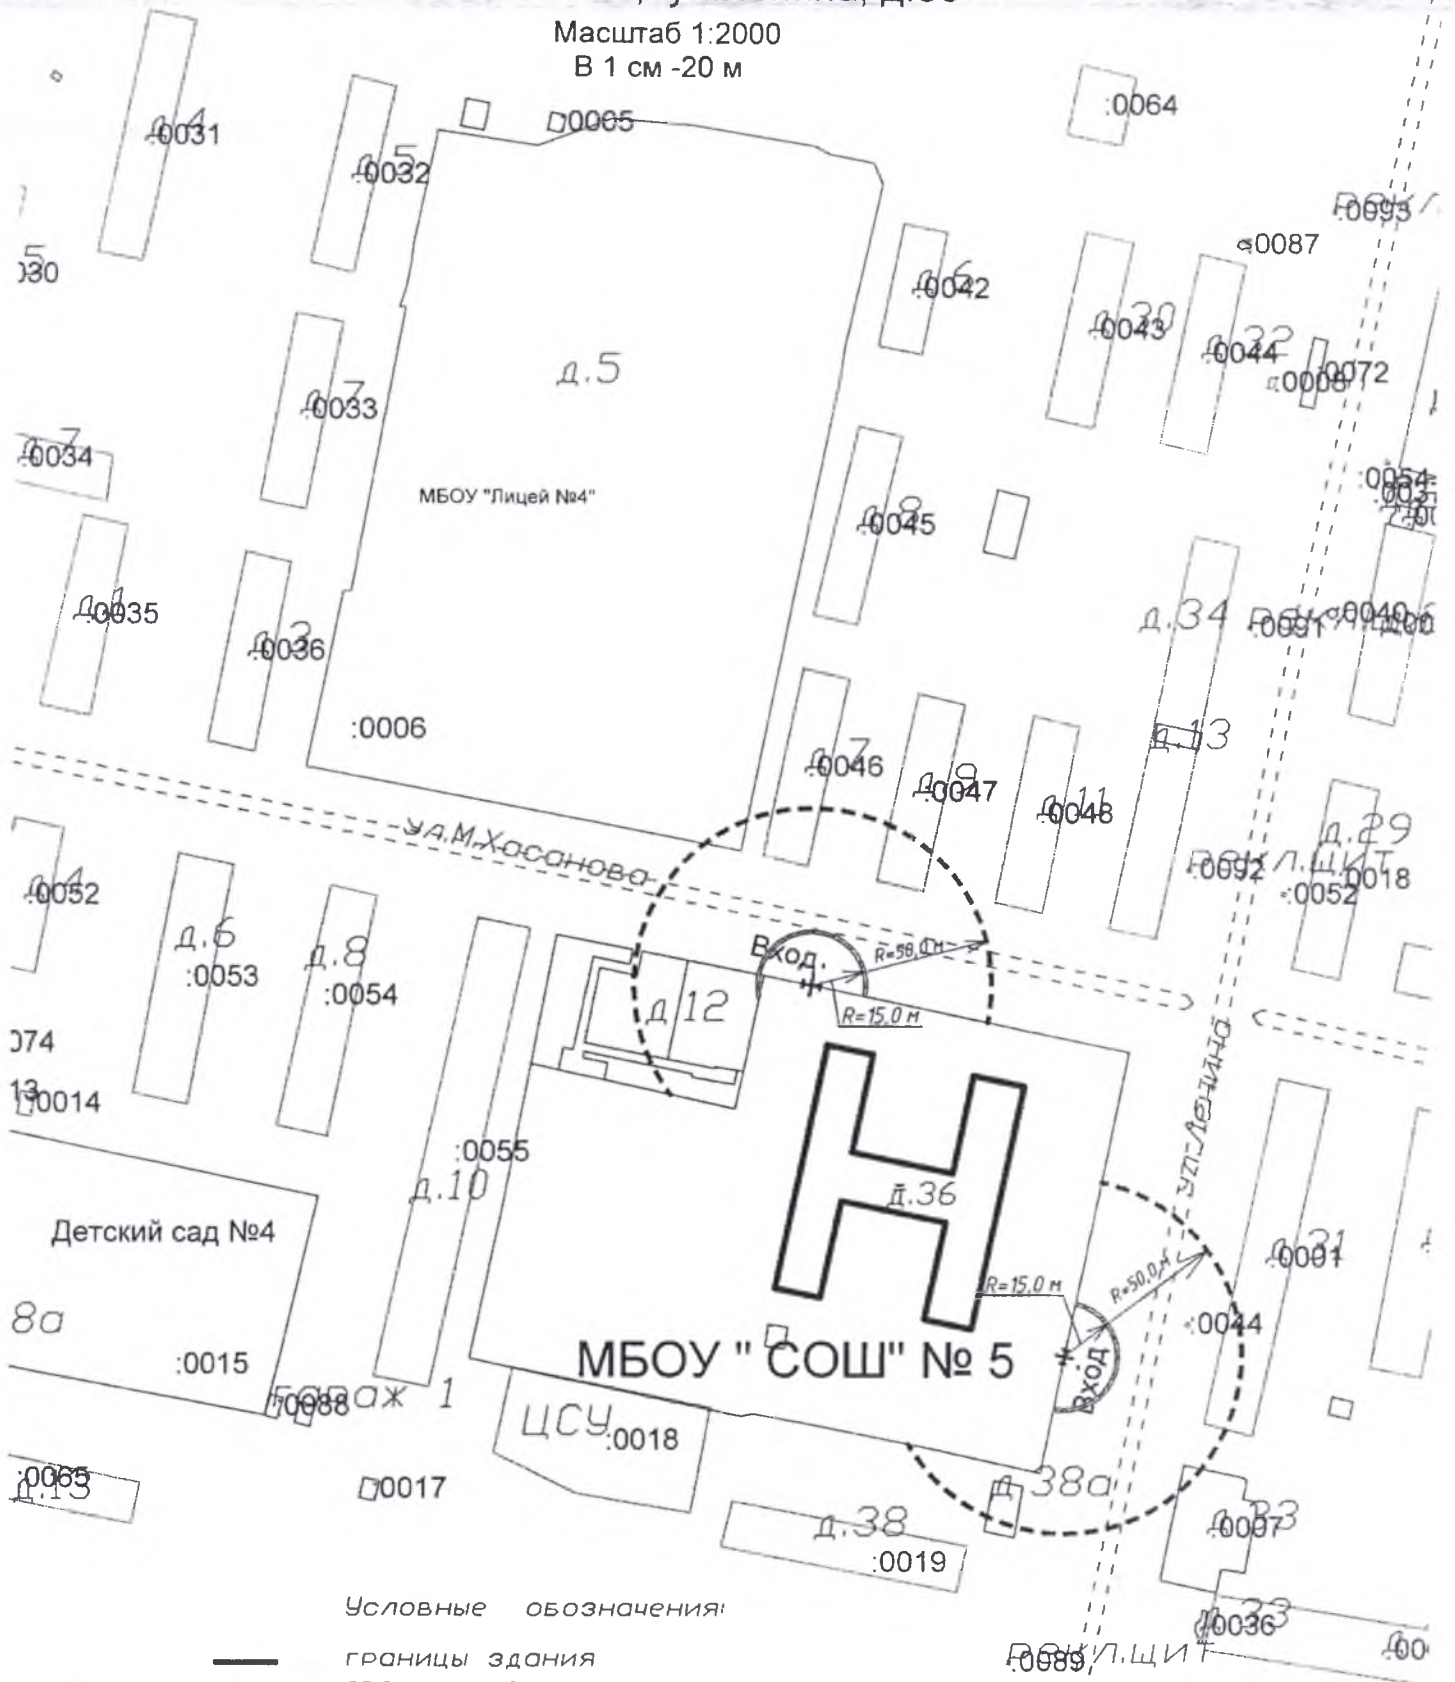

Условные обозначения:


- — — — — границы здания
- — — — — границы земельного участка
- - - - - границы прилегающей территории объектов торговли
- — — — — границы прилегающей территории общественного питания
- ⊕ — — — — — вход на территорию школы

Схема местонахождения
образовательной организации
г.Азнакаево, ул.Гагарина, д.9

Масштаб 1:2000

В 1 см - 20 м

Приложение № 10
к постановлению руководителя
Исполнительного комитета
г.Азнакаево Азнакаевского
муниципального района
от

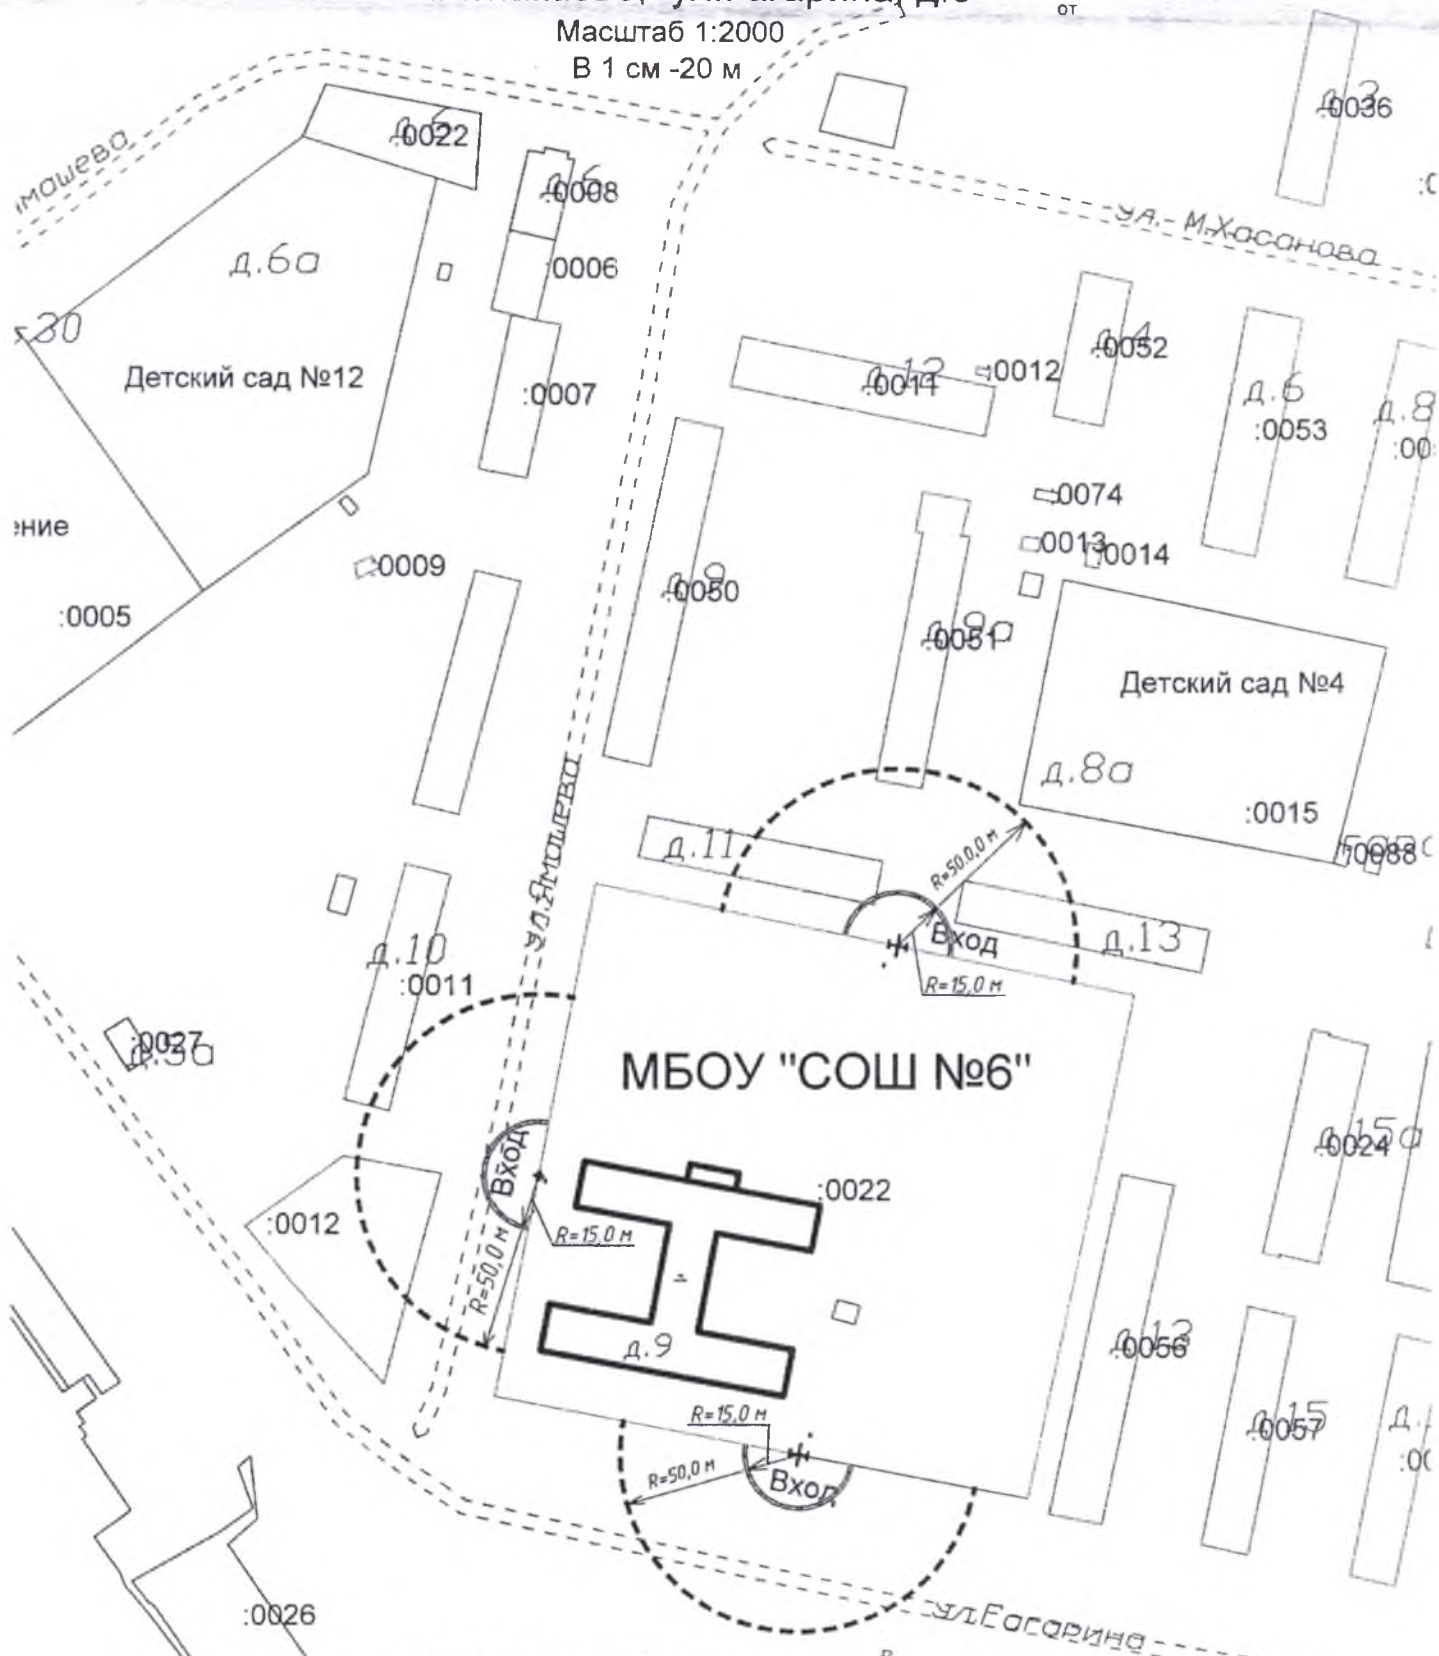


Условные обозначения:

- — — — — границы здания
- — — — — границы земельного участка
- - - - - границы прилегающей территории объектов торговли
- — — — — границы прилегающей территории общественного питания
- ⊕ — вход на территорию школы

**Схема местонахождения
образовательной организации
г.Азнакаево, ул.М.Хасанова, д.24**

Приложение № 11
к постановлению руководителя
Исполнительного комитета
г.Азнакаево Азнакаевского
муниципального района
от

Масштаб 1:2000
В 1 см - 20 м

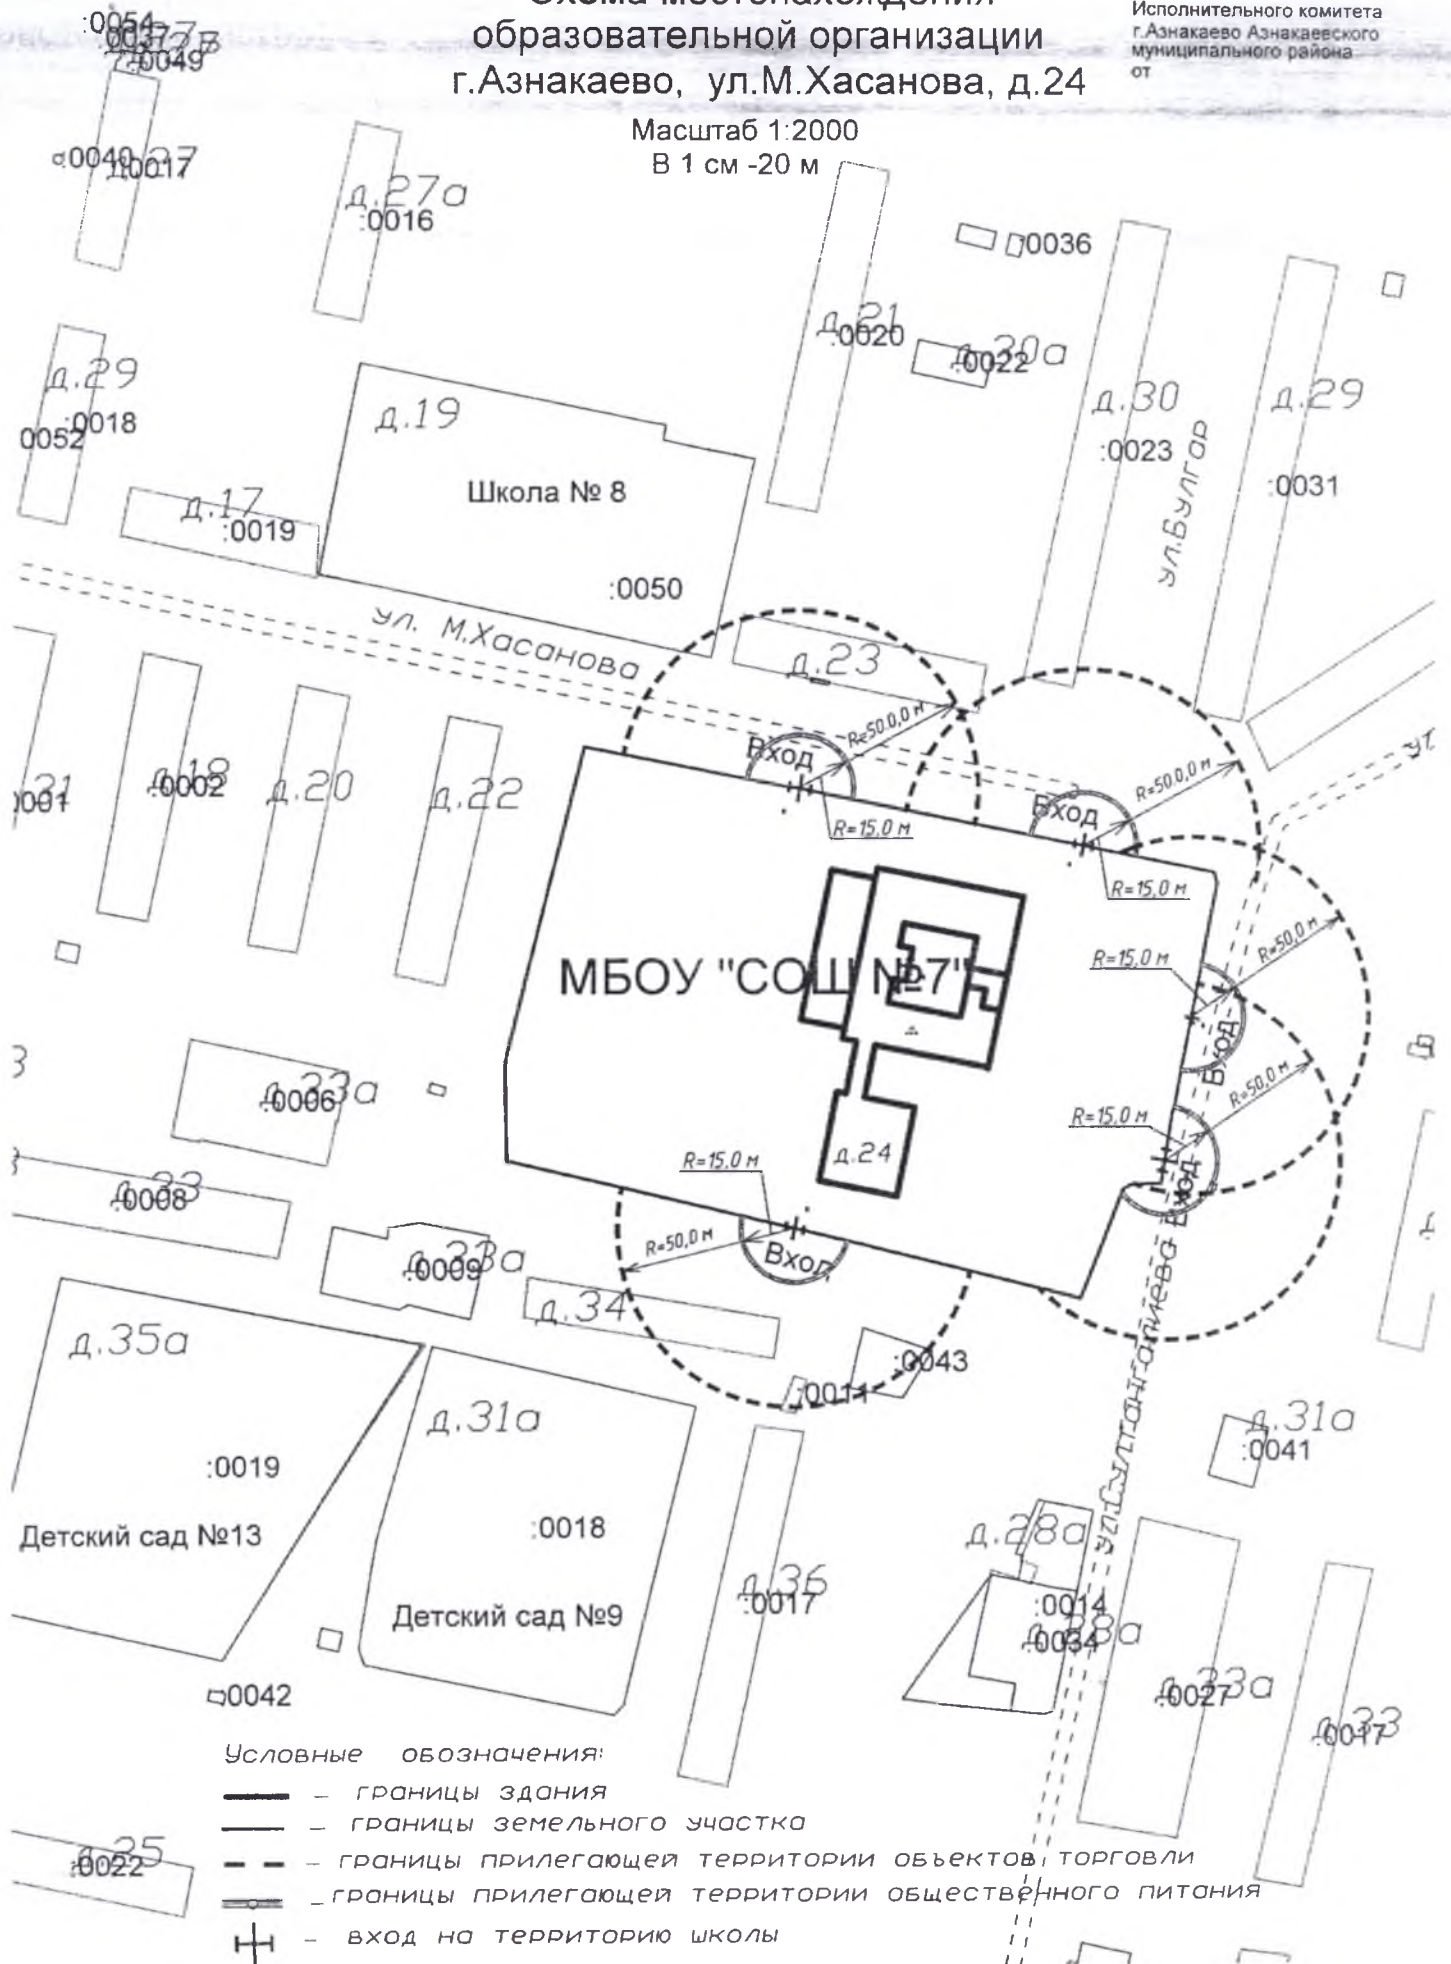


Условные обозначения:

- — границы здания
- - - границы земельного участка
- · · границы прилегающей территории объектов торговли
- · · границы прилегающей территории общественного питания
- ⊕ - вход на территорию школы

Схема местонахождения
образовательной организации
г.Азнакаево, ул.М.Хасанова, д.19

Приложение № 12
к постановлению руководителя
Исполнительного комитета
г.Азнакаево Азнакаевского
муниципального района
от

Масштаб 1:2000
В 1 см - 20 м

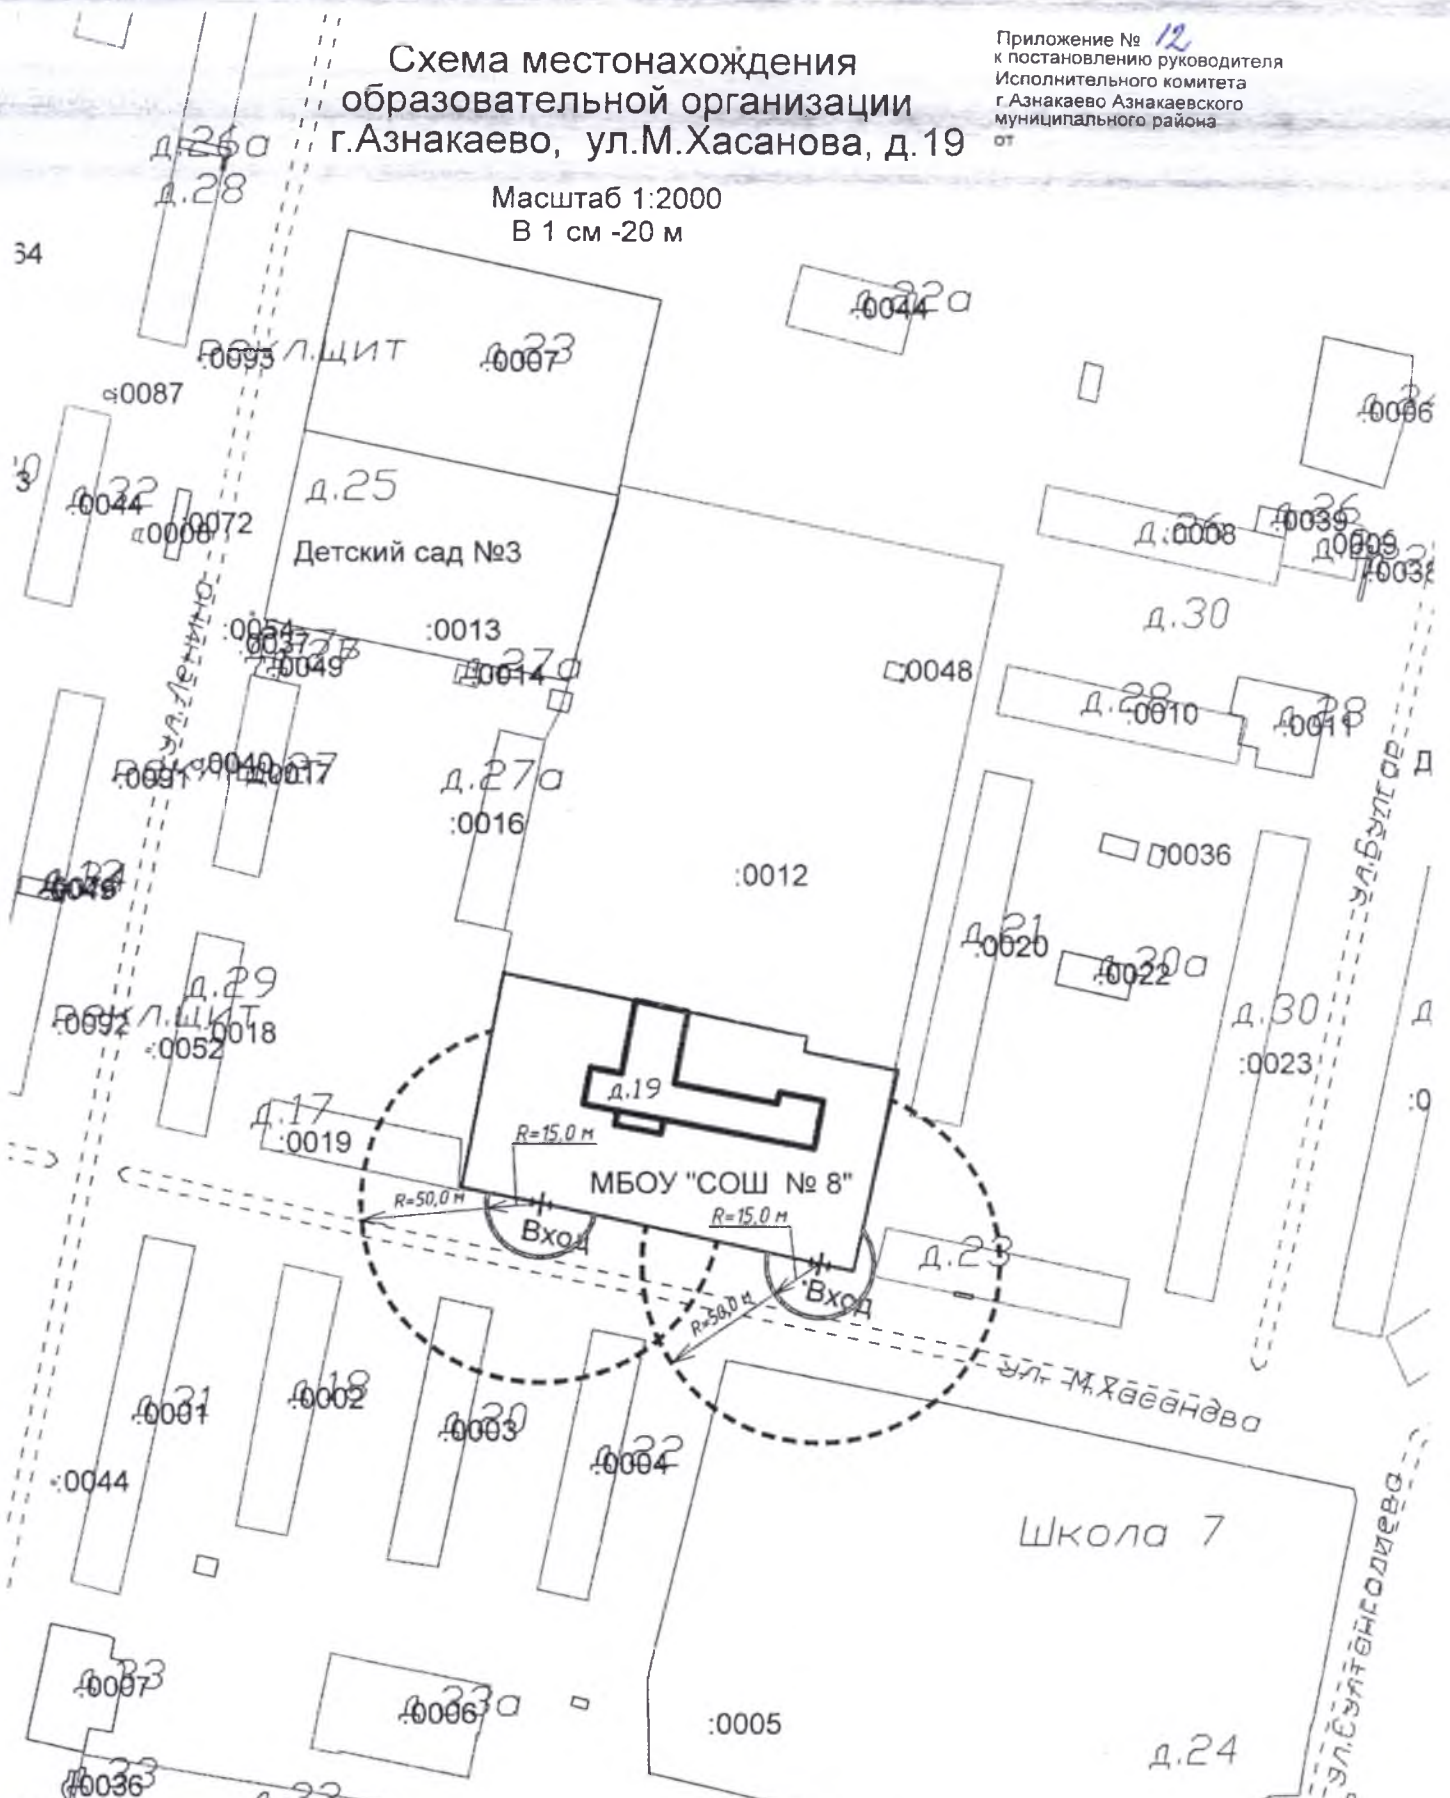

Условные обозначения:


- — — — — границы здания
- — — — — границы земельного участка
- - - - - границы прилегающей территории объектов торговли
- ==== границы прилегающей территории общественного питания
- ⊕ — вход на территорию школы

Схема местонахождения
образовательной организации

г. Азнакаево, ул. Лениногорский тракт, д. 2а

Масштаб 1:2000
В 1 см - 20 м

Приложение № 13
к постановлению руководителя
Исполнительного комитета
г. Азнакаево Азнакаевского
муниципального района
от

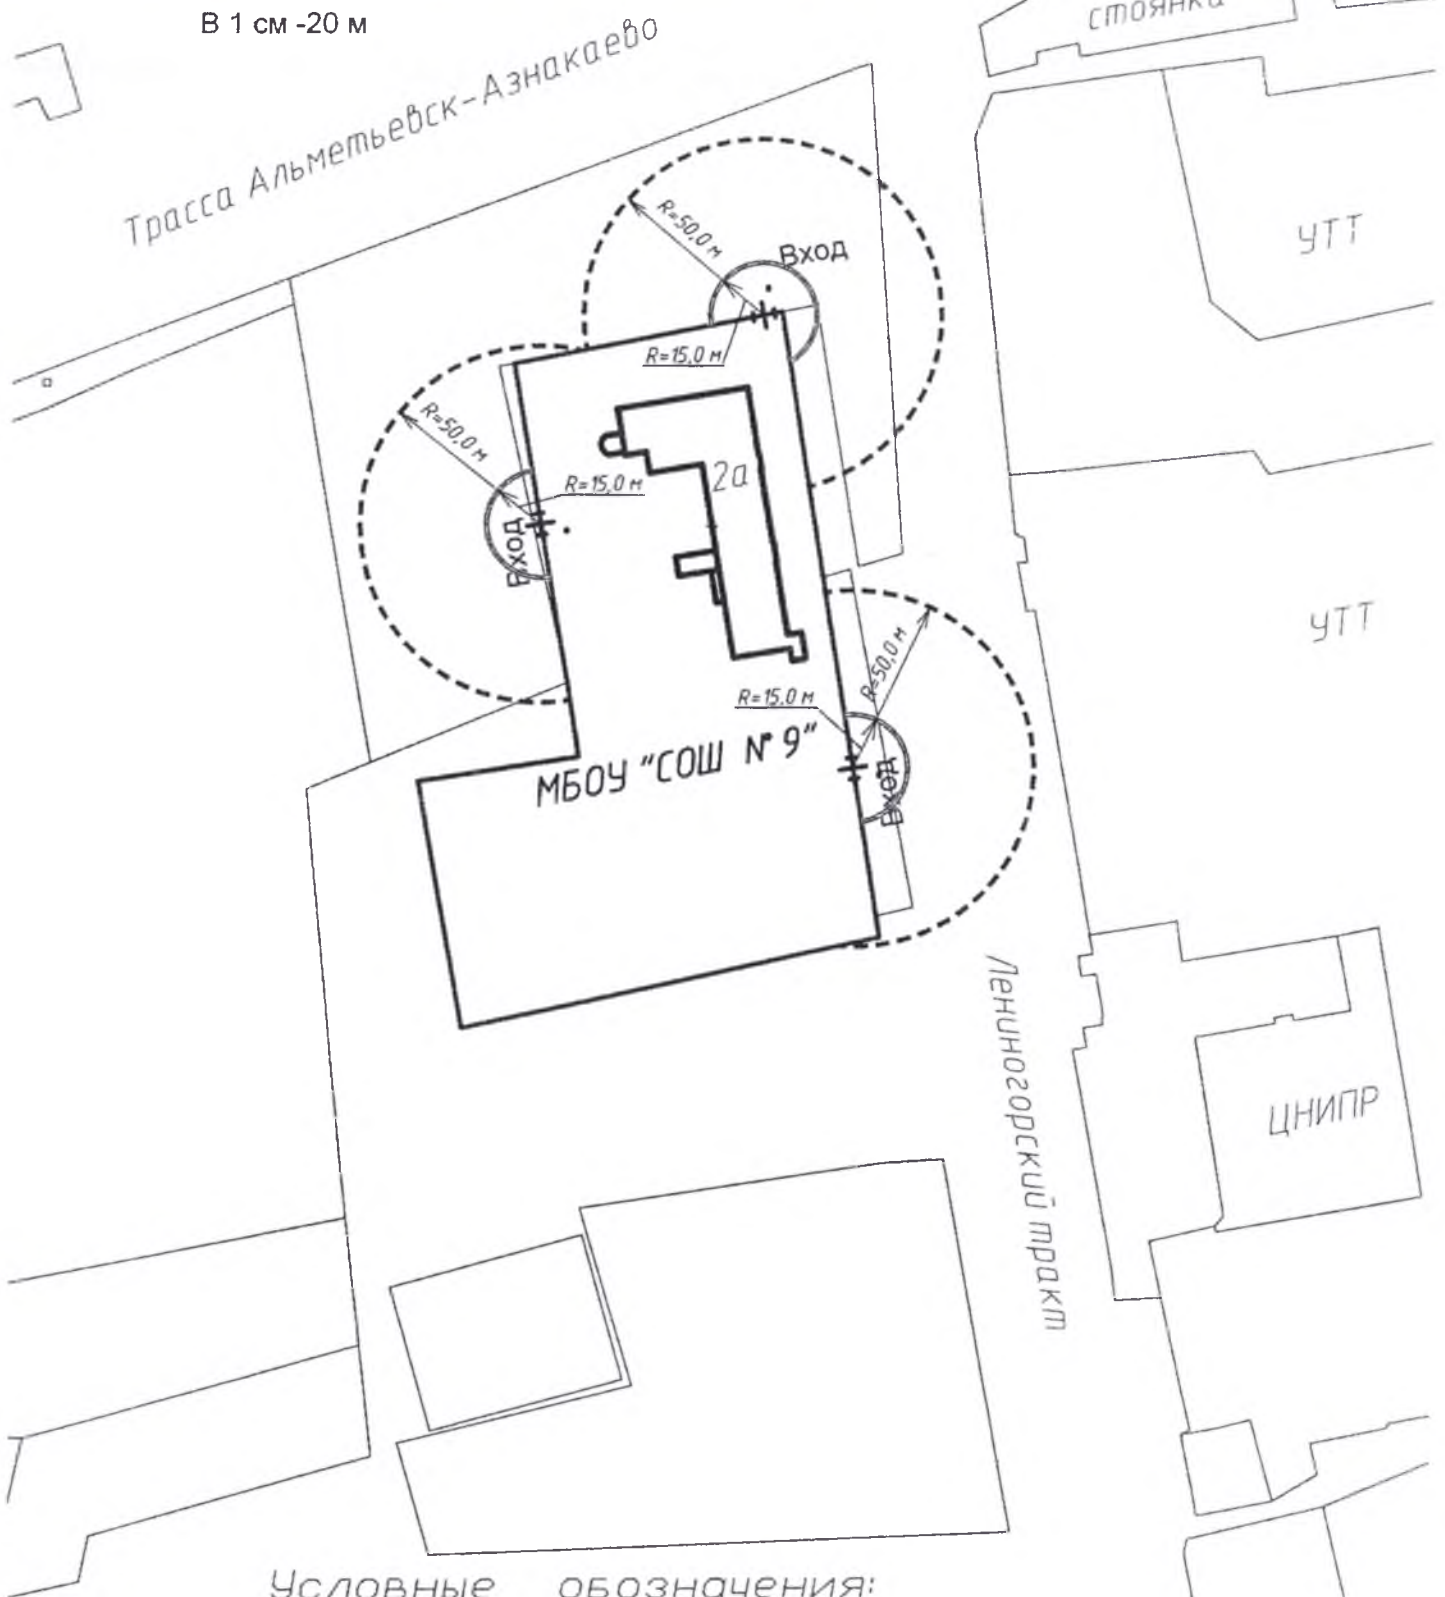


Условные обозначения:

- — границы здания
- — границы земельного участка
- - - — границы прилегающей территории объектов торговли
- == — — границы прилегающей территории общественного питания
- ⊕ — — вход на территорию школы

**Схема местонахождения
образовательной организации
г.Азнакаево, ул.Султангалиева, д.27**

Приложение № 14
к постановлению руководителя
Исполнительного комитета
г.Азнакаево Азнакаевского
муниципального района
от

Масштаб 1:2000
В 1 см -20 м

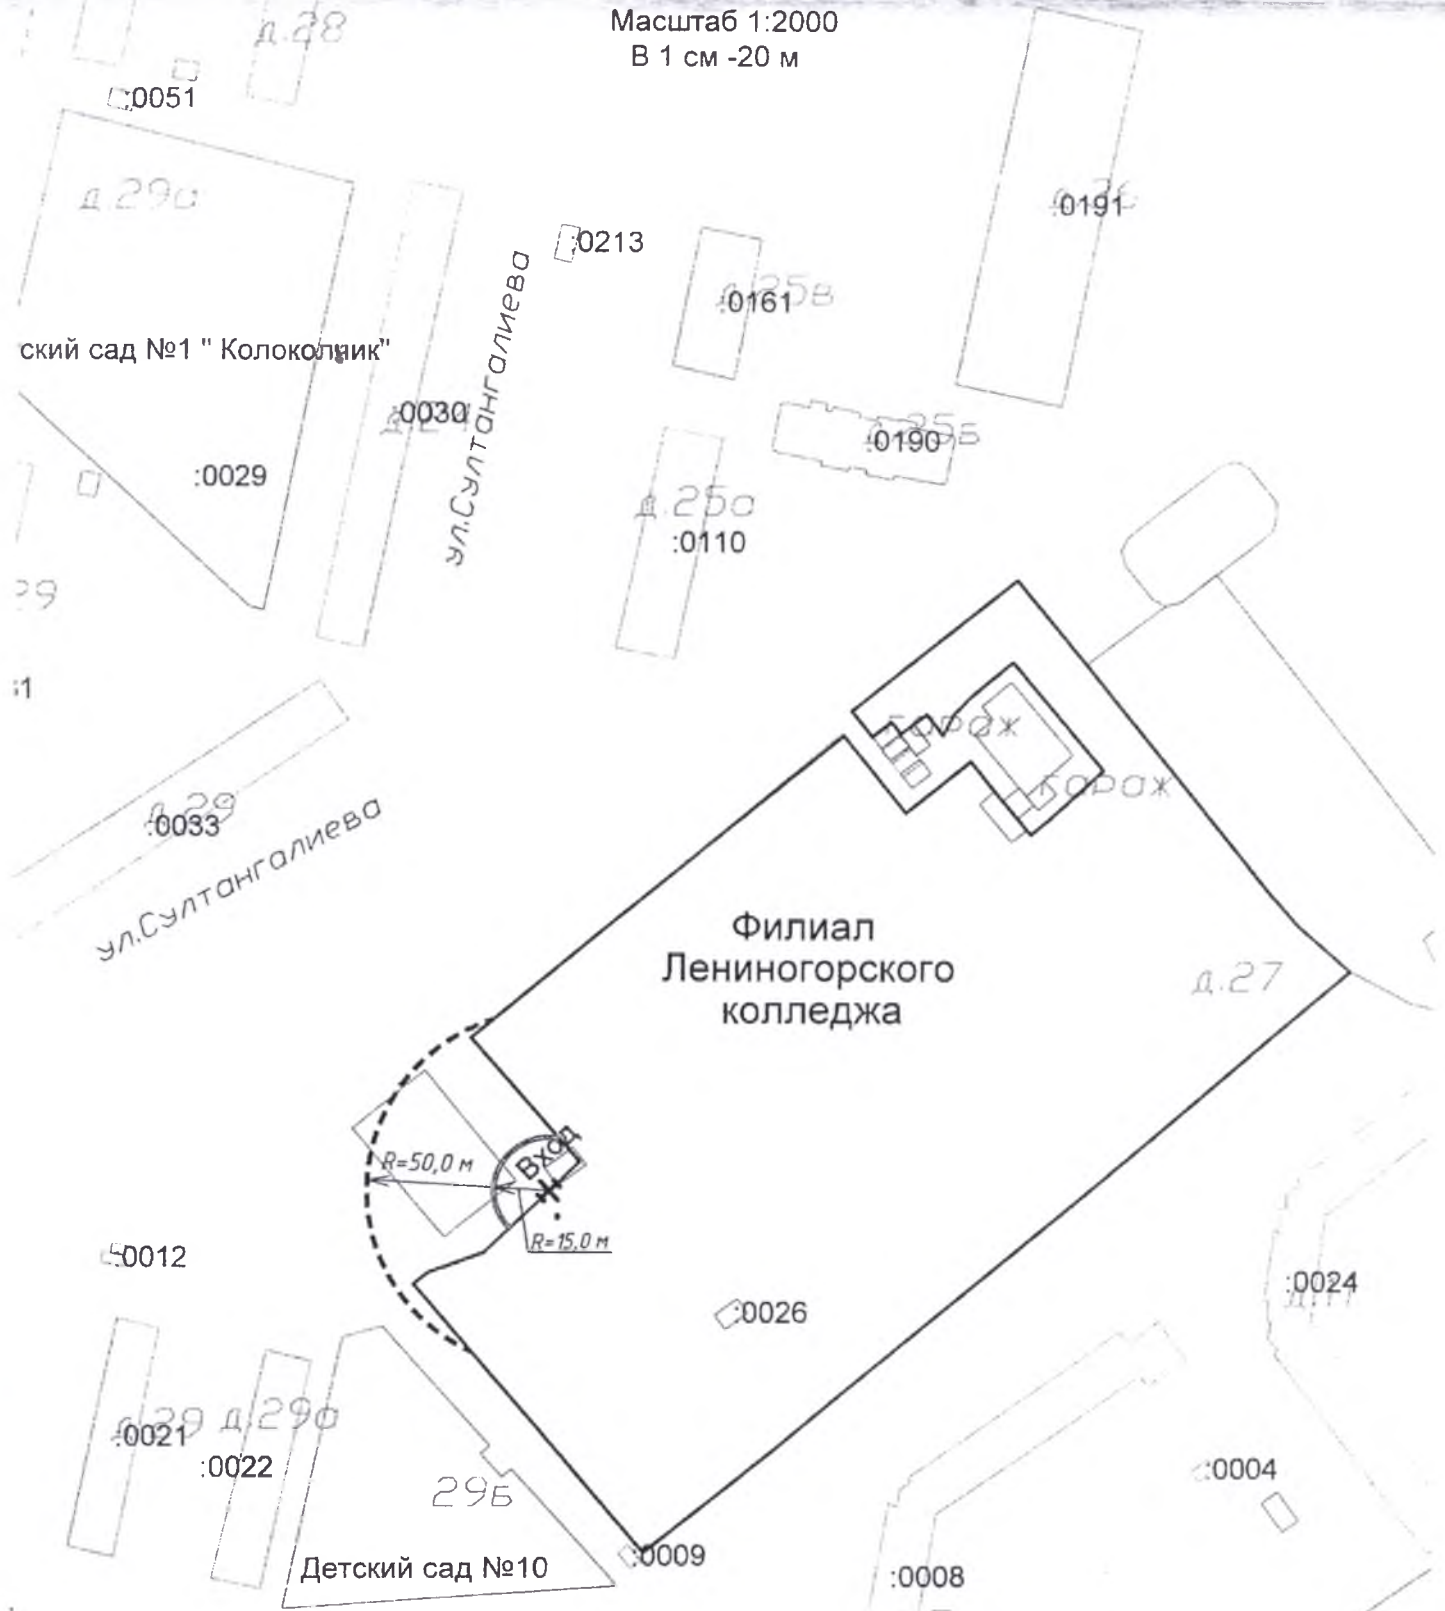


Условные обозначения:

- — границы земельного участка
- - - границы прилегающей территории объектов торговли
- ▬▬▬ — границы прилегающей территории общественного питания
- ⊕ — вход на территорию профлиция

Схема местонахождения
 объекта спорта
 г.Азнакаево, ул.Султангалиева, д.23 А

Приложение № 15
 к постановлению руководителя
 Исполнительного комитета
 г.Азнакаево Азнакаевского
 муниципального района
 от

Масштаб 1:2000
 В 1 см - 20 м

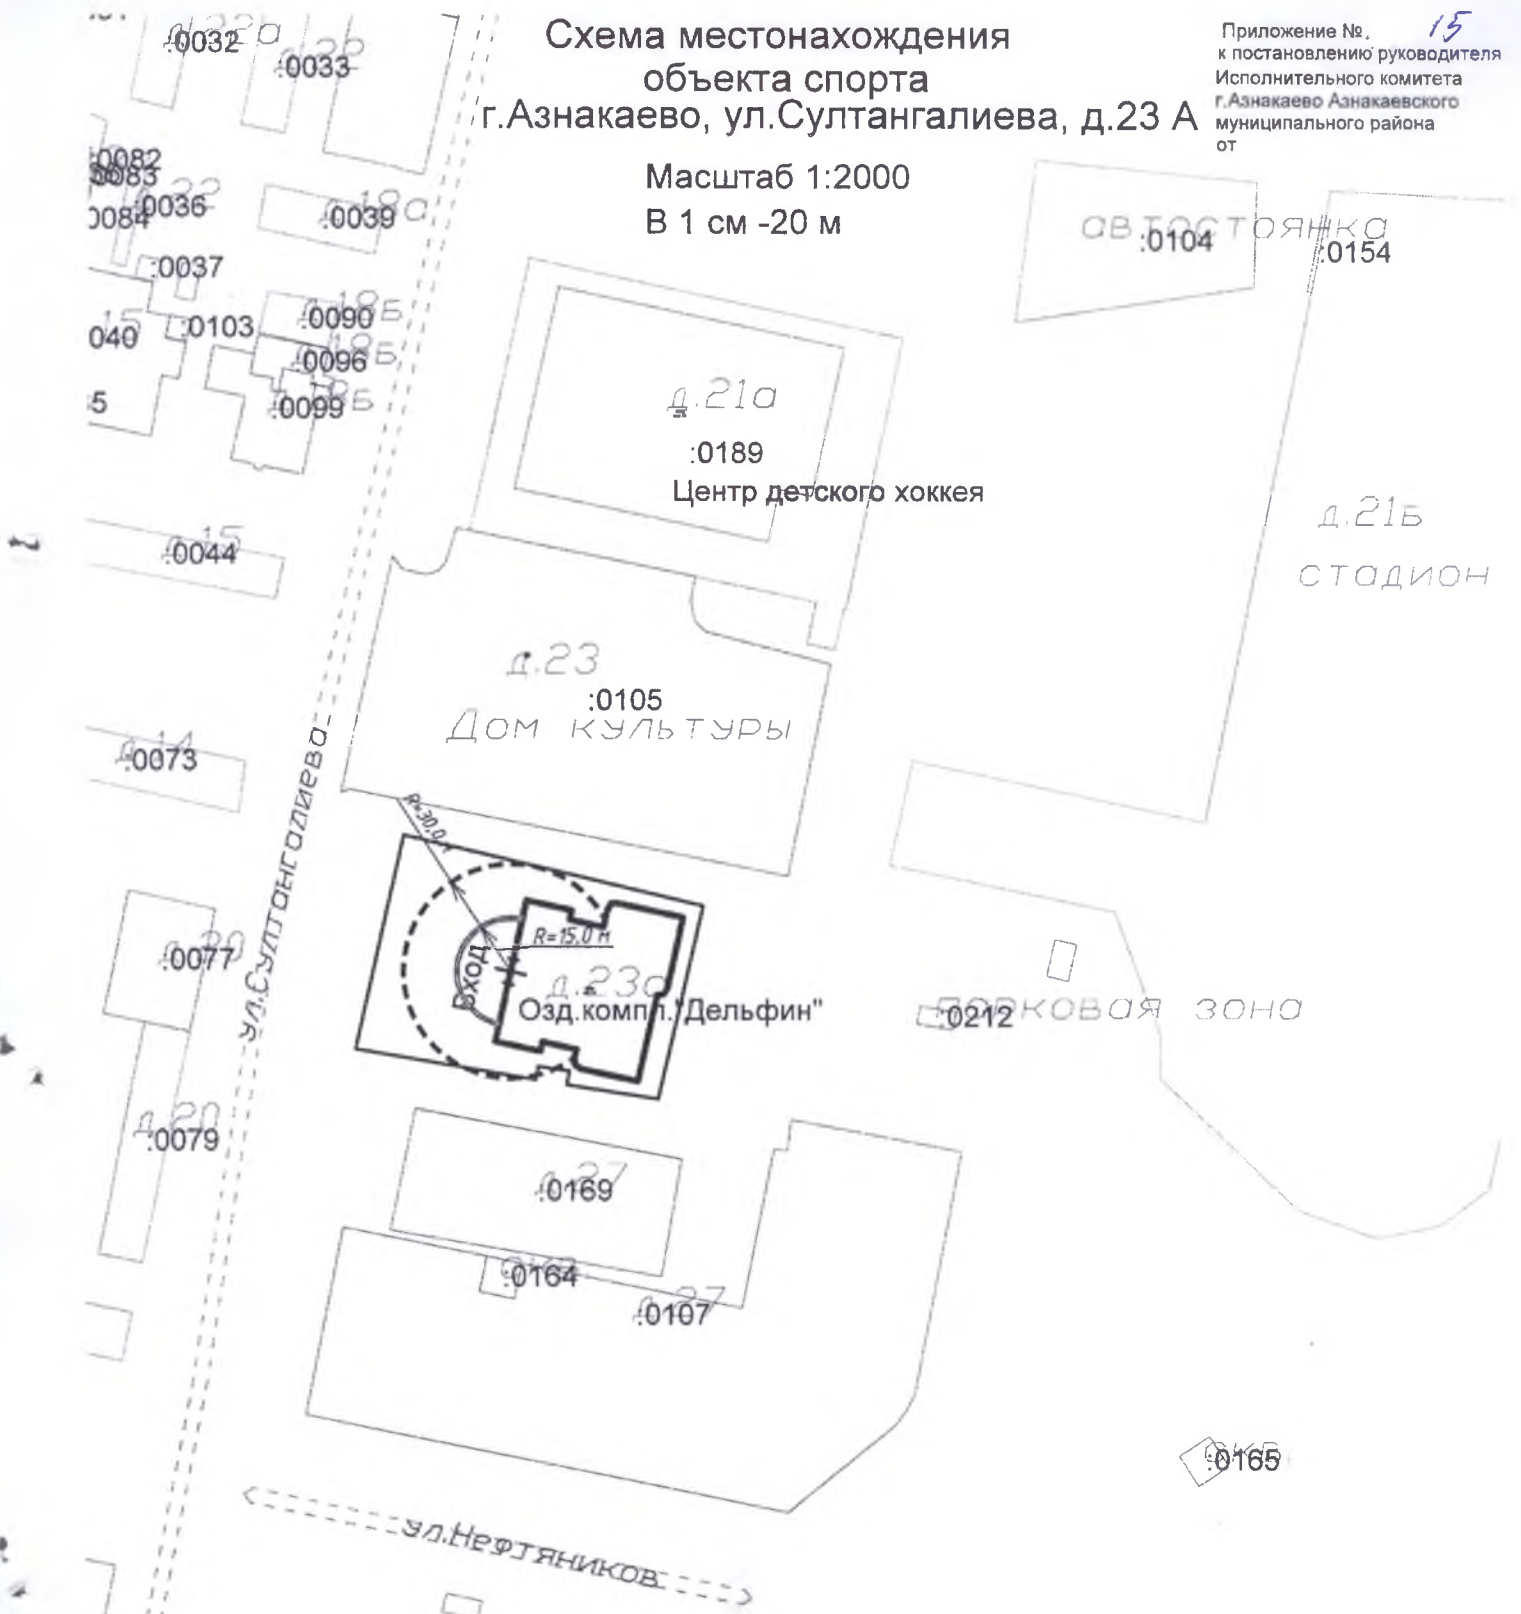

Условные обозначения:






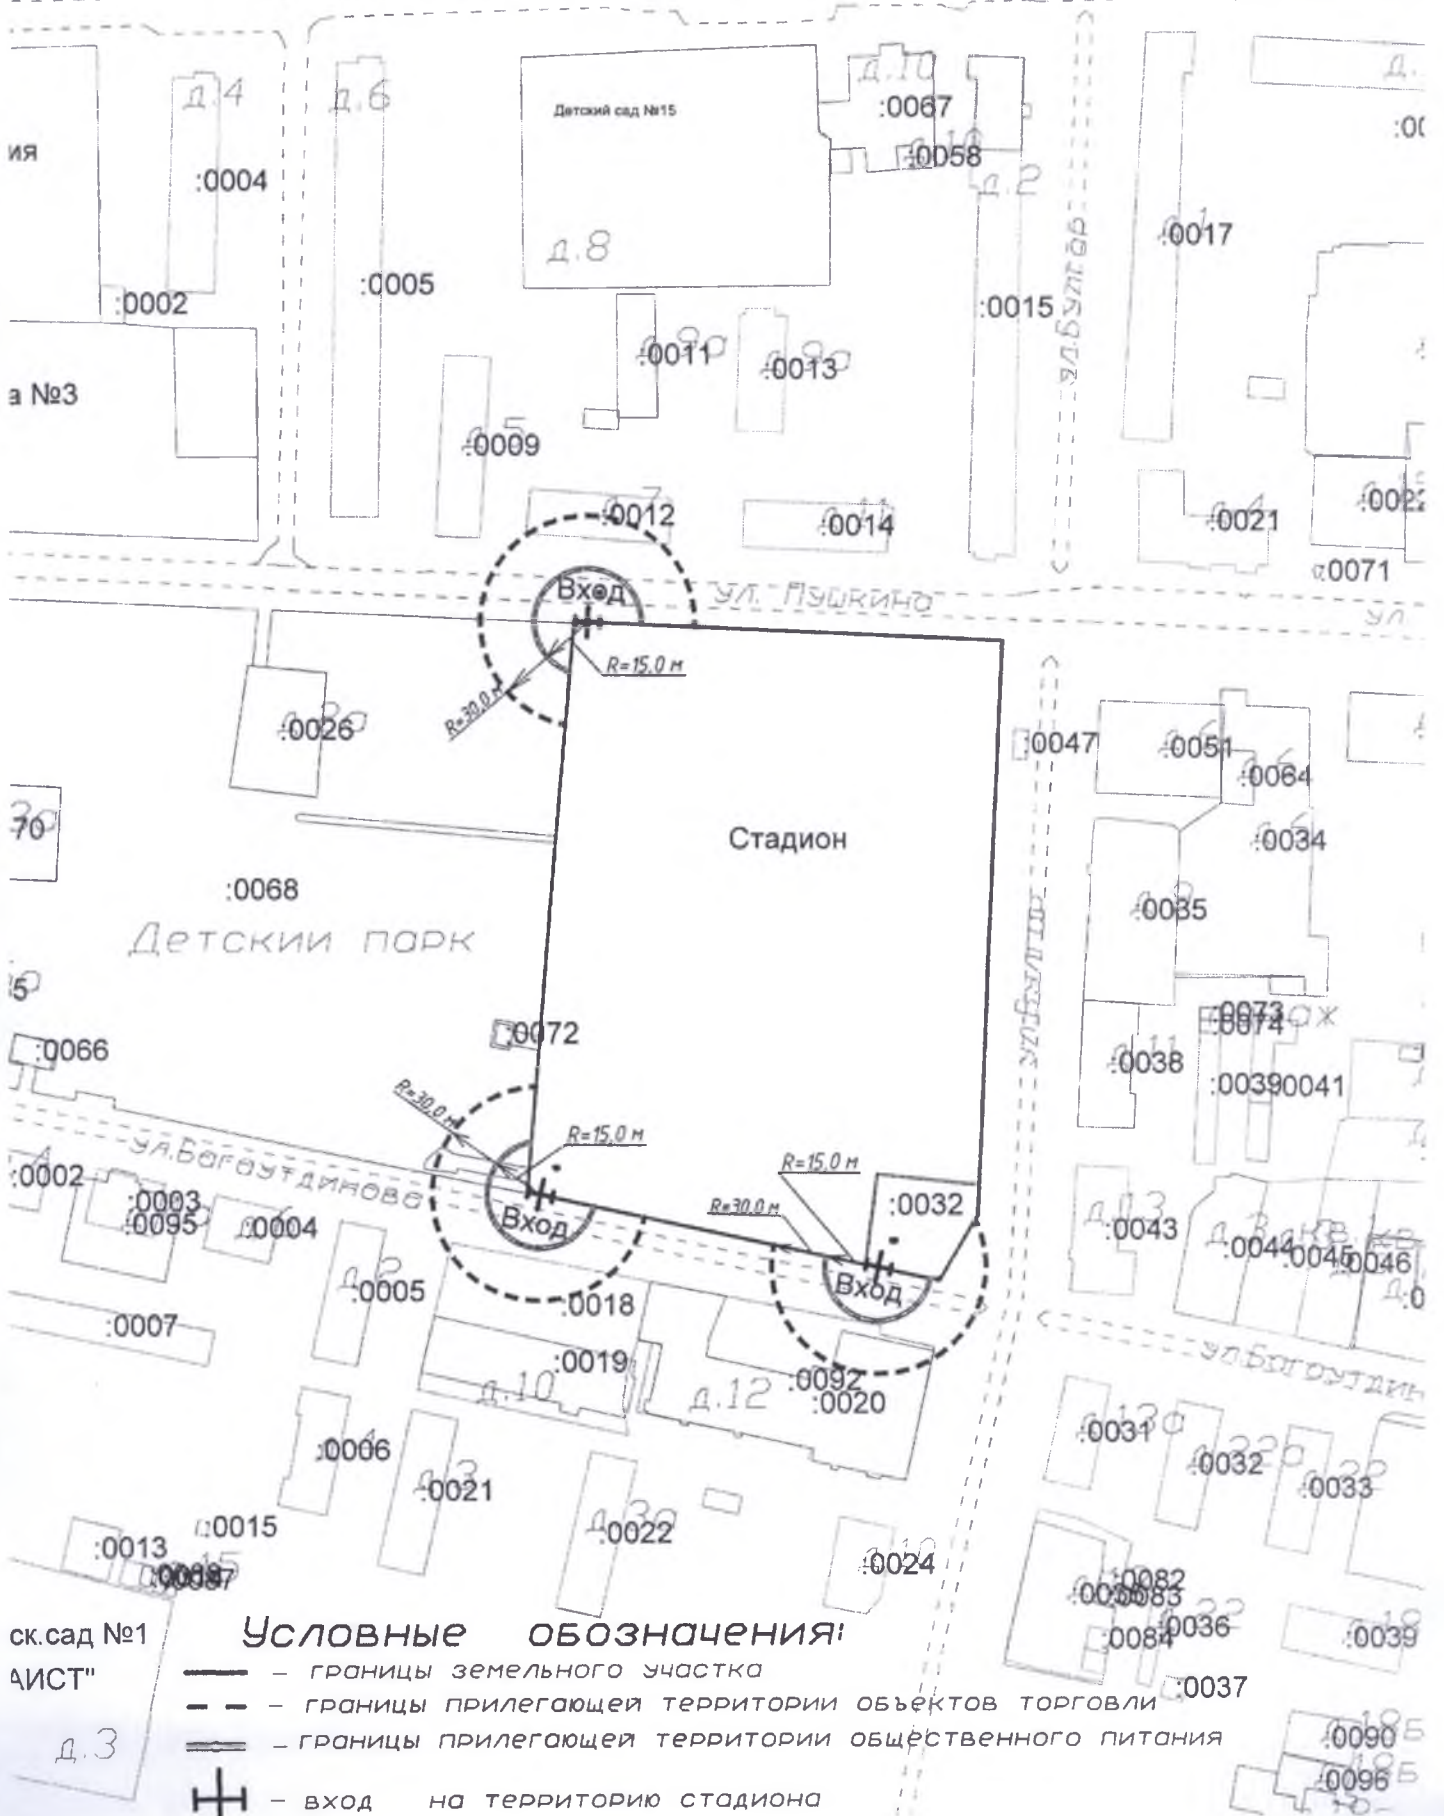
-  - границы здания
-  - границы земельного участка
-  - границы прилегающей территории объектов торговли
-  - границы прилегающей территории общественного питания
-  - вход в здание

Схема местонахождения
 объекта спорта
 г. Азнакаево, ул. Булгар
 Масштаб 1:2000
 В 1 см - 20 м

Приложение № 16
 к постановлению руководителя
 Исполнительного комитета
 г. Азнакаево Азнакаевского
 муниципального района
 от



ск. сад №1
 АИСТ"

Условные обозначения:

- — — — — границы земельного участка
- - - - - границы прилегающей территории объектов торговли
- ≡ ≡ ≡ ≡ ≡ границы прилегающей территории общественного питания
- ⊕ — вход на территорию стадиона

0021

0022

0023 аж 8

25 аж 23

Схема местонахождения объекта спорта г. Азнакаево, ул. Султангалиева, 21Б

Масштаб 1:2000
В 1 см - 20 м

Приложение № 17
к постановлению руководителя
Исполнительного комитета
г. Азнакаево Азнакаевского
муниципального района
от

:0027

ул. Султангалиева

:0035

д. 26

:0036

:0056

:0057

:0073

:0074

:0091

д. 0092

:0093

:0094

:00839

:0075

д. :0095

:0176

:0173

АВТОСТОЯНКА

:0104

ул. Богданина

д. 012

хоккея

Водно-спортивный комплекс "Юбилейный"

Вход R=15,0 м

R=30,0 м

Вход R=30,0 м

R=15,0 м

Вход R=15,0 м

R=30,0 м

Вход

0212

ОБЩЕСТВЕННАЯ ЗОНА

Вход R=15,0 м

R=30,0 м

д. 21Б

:0106

д. 27

Условные обозначения:






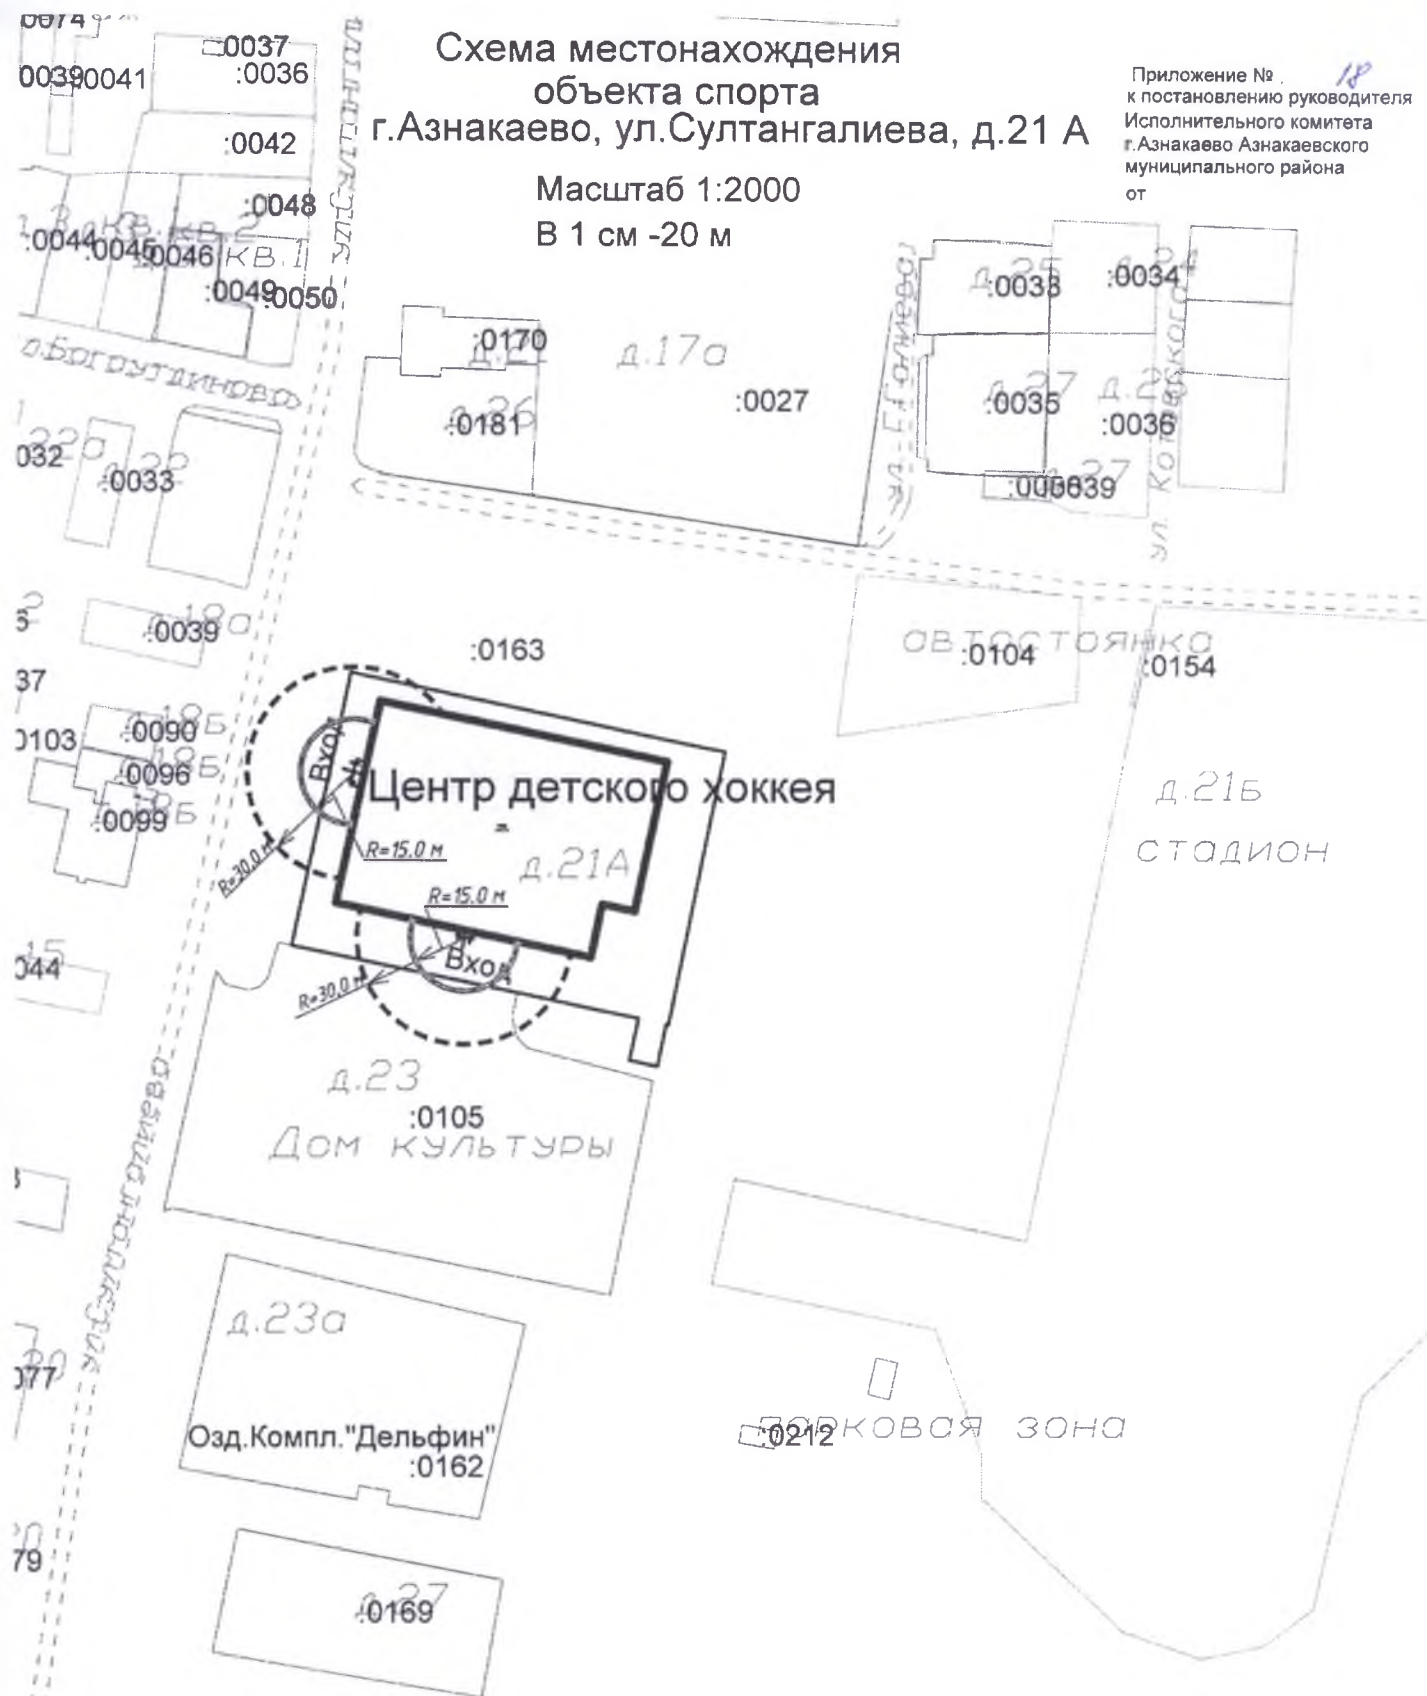
-  - границы здания
-  - границы земельного участка
-  - границы прилегающей территории объектов торговли
-  - границы прилегающей территории общественного питания
-  - вход на территорию стадиона и вход в здание

Схема местонахождения
 объекта спорта
 г. Азнакаево, ул. Султангалиева, д. 21 А

Масштаб 1:2000
 В 1 см - 20 м

Приложение № 18
 к постановлению руководителя
 Исполнительного комитета
 г. Азнакаево Азнакаевского
 муниципального района
 от



Условные обозначения:


- — — — — границы здания
- — — — — границы земельного участка
- - - - - границы прилегающей территории
- - - - - границы прилегающей территории объектов торговли
- — — — — границы прилегающей территории общественного питания
- ⊥ — — — — — вход в здание

Схема местонахождения детской организации

г. Азнакаево, ул. М. Хасанова, д. 8 а

Масштаб 1:2000
В 1 см - 20 м

Приложение № 19
к постановлению руководителя
Исполнительного комитета
г. Азнакаево Азнакаевского
муниципального района
от

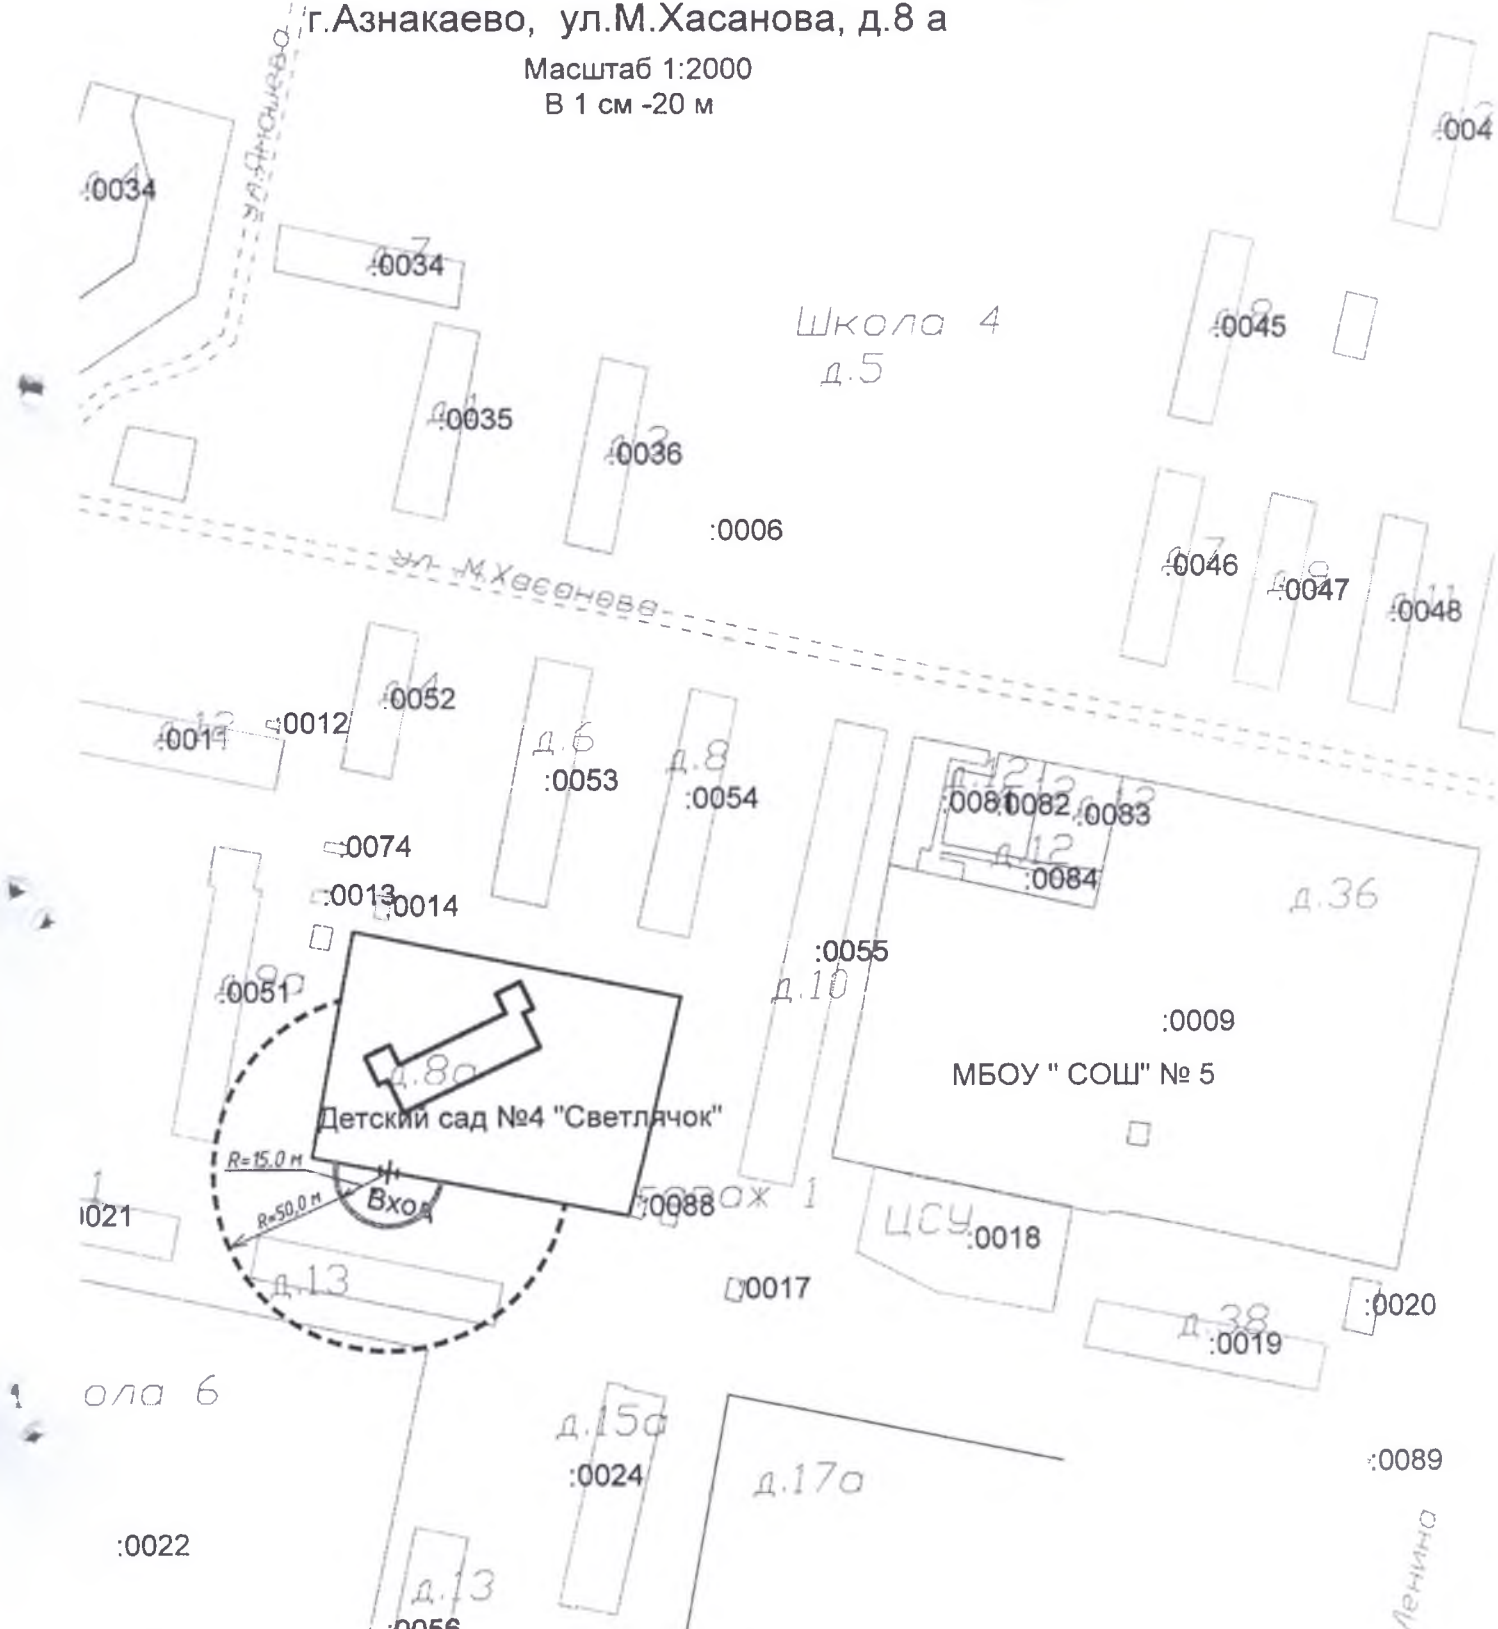


Условные обозначения:

- — — — — границы здания
- — — — — границы земельного участка
- - - - - границы прилегающей территории объектов торговли
- == == == == == границы прилегающей территории общественного питания
- ⊕ — — — — — вход на территорию детского сада

Схема местонахождения
детской организации
г.Азнакаево, ул.Булгар, д.29 а

Масштаб 1:2000
В 1 см -20 м

Приложение № 2.0
к постановлению руководителя
Исполнительного комитета
г.Азнакаево Азнакаевского
муниципального района
от

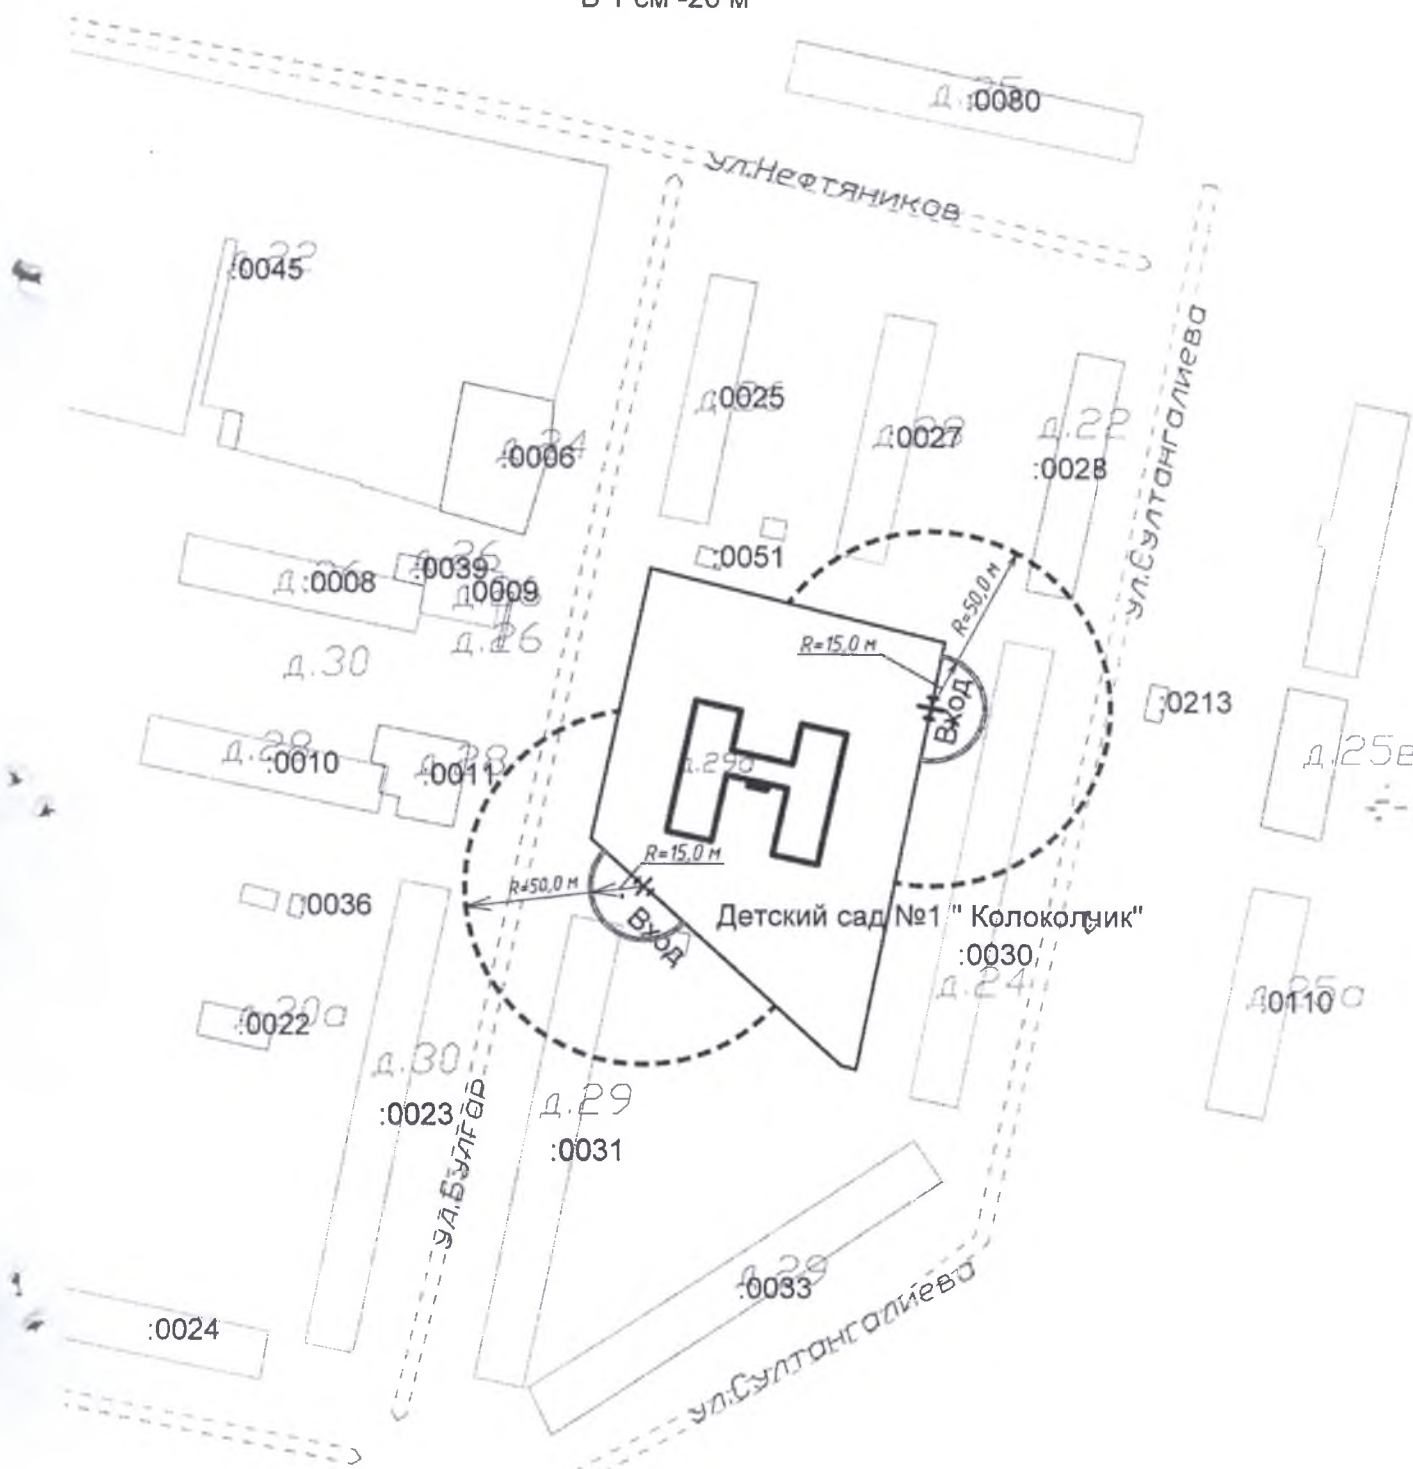

Условные обозначения:

- — границы здания
- — границы земельного участка
- - - границы прилегающей территории объектов торговли
- — — границы прилегающей территории общественного питания
- ⊕ — вход на территорию детского сада

Схема местонахождения
детской организации
г.Азнакаево, ул.Нефтяников, д.8

Масштаб 1:2000
В 1 см -20 м

Приложение № 21
к постановлению руководителя
Исполнительного комитета
г.Азнакаево Азнакаевского
муниципального района
от


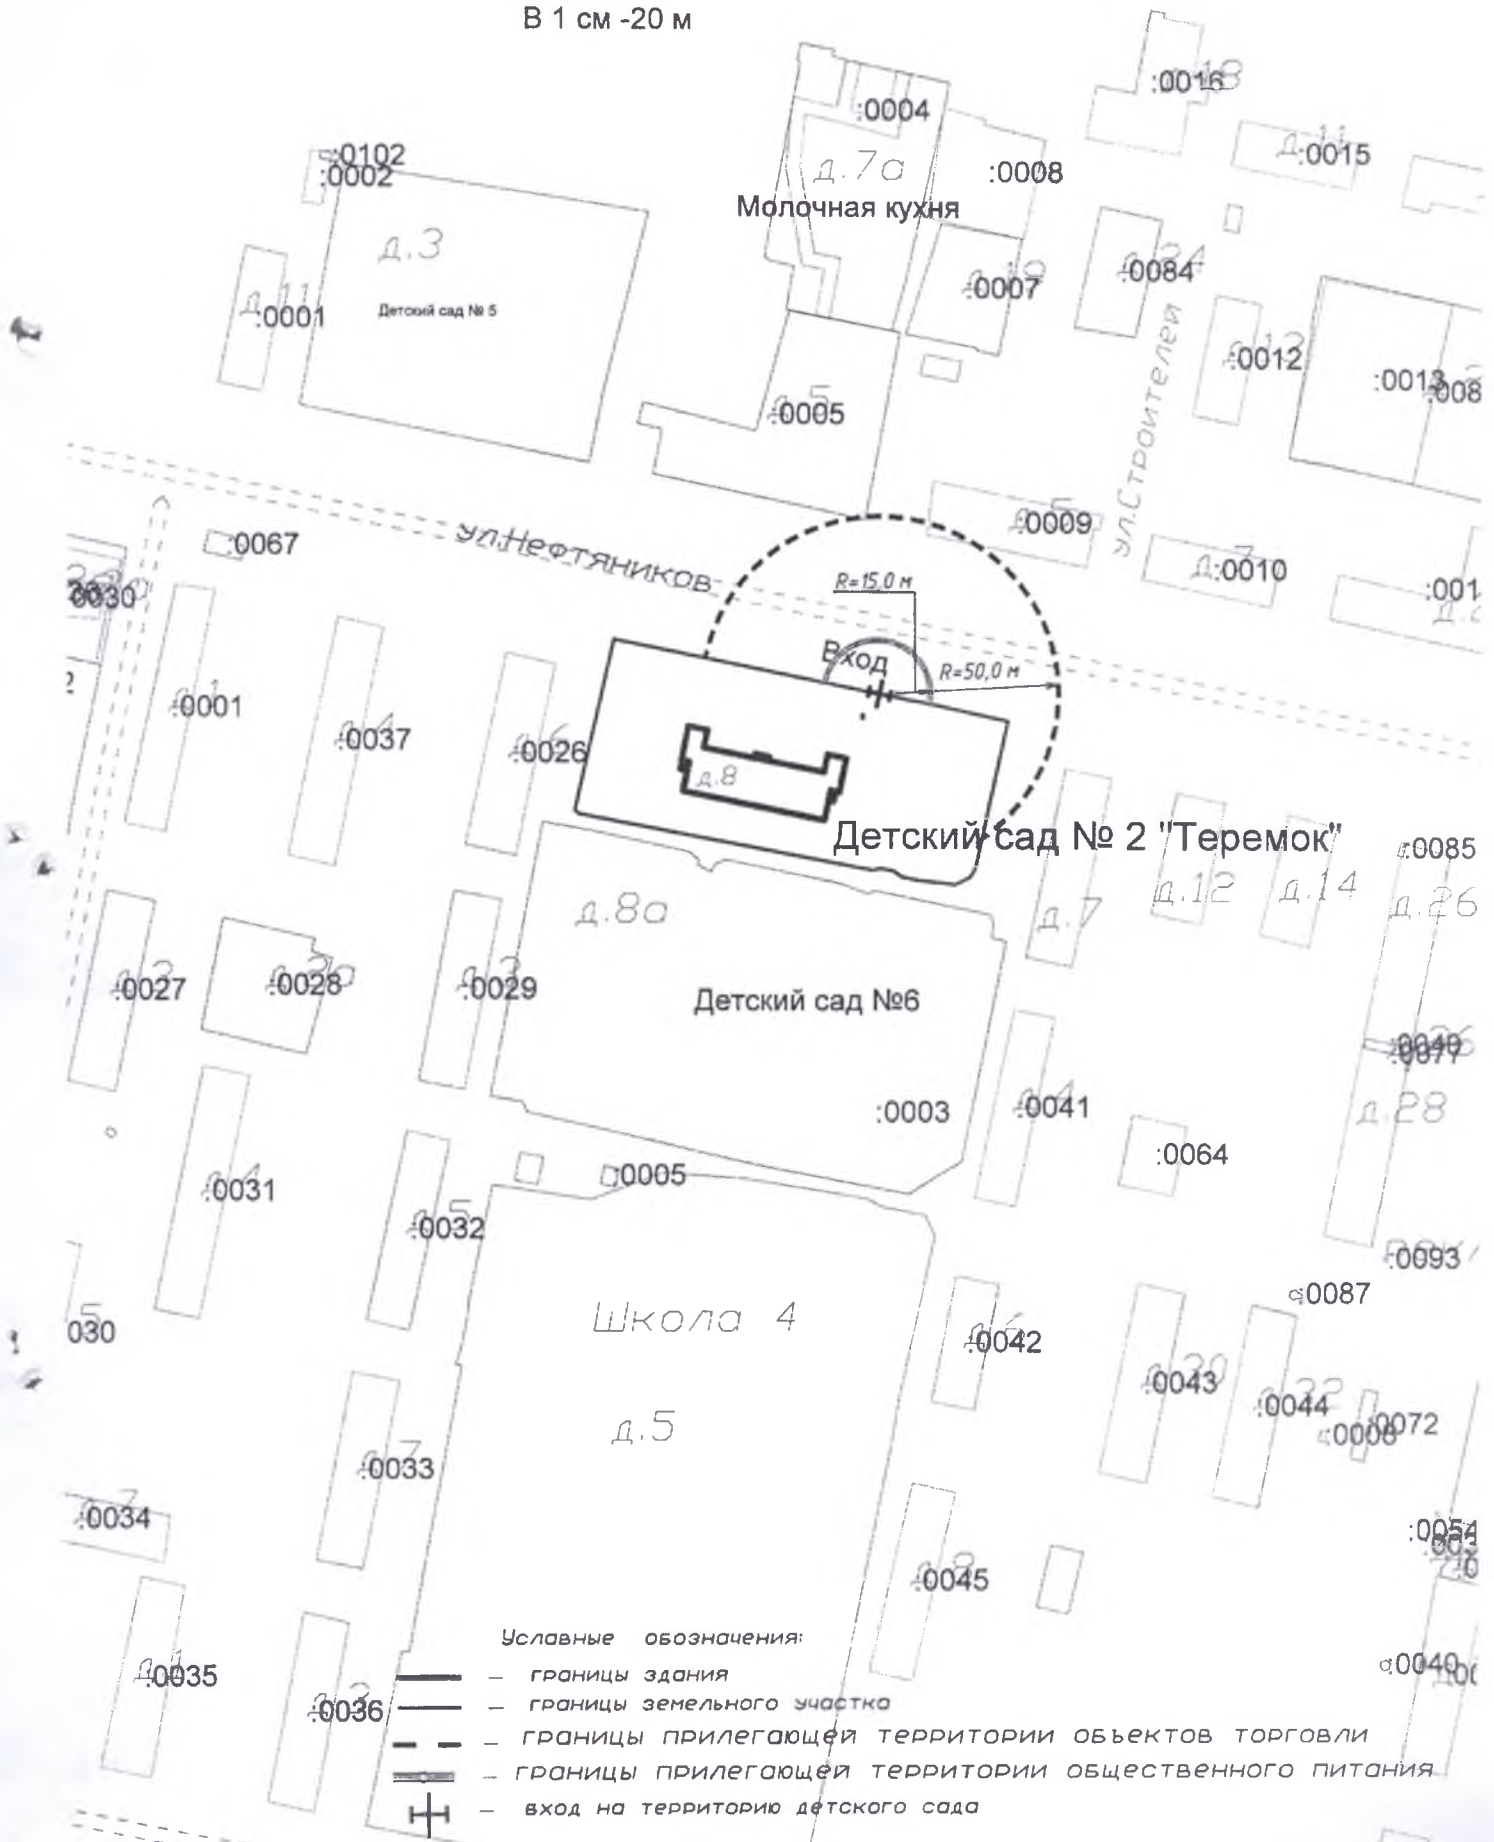


Схема местонахождения
детской организации
г. Азнакаево, ул. Нефтяников, д. 3

Приложение № 23
к постановлению руководителя
Исполнительного комитета
г. Азнакаево Азнакаевского
муниципального района
от

Масштаб 1:2000
В 1 см - 20 м

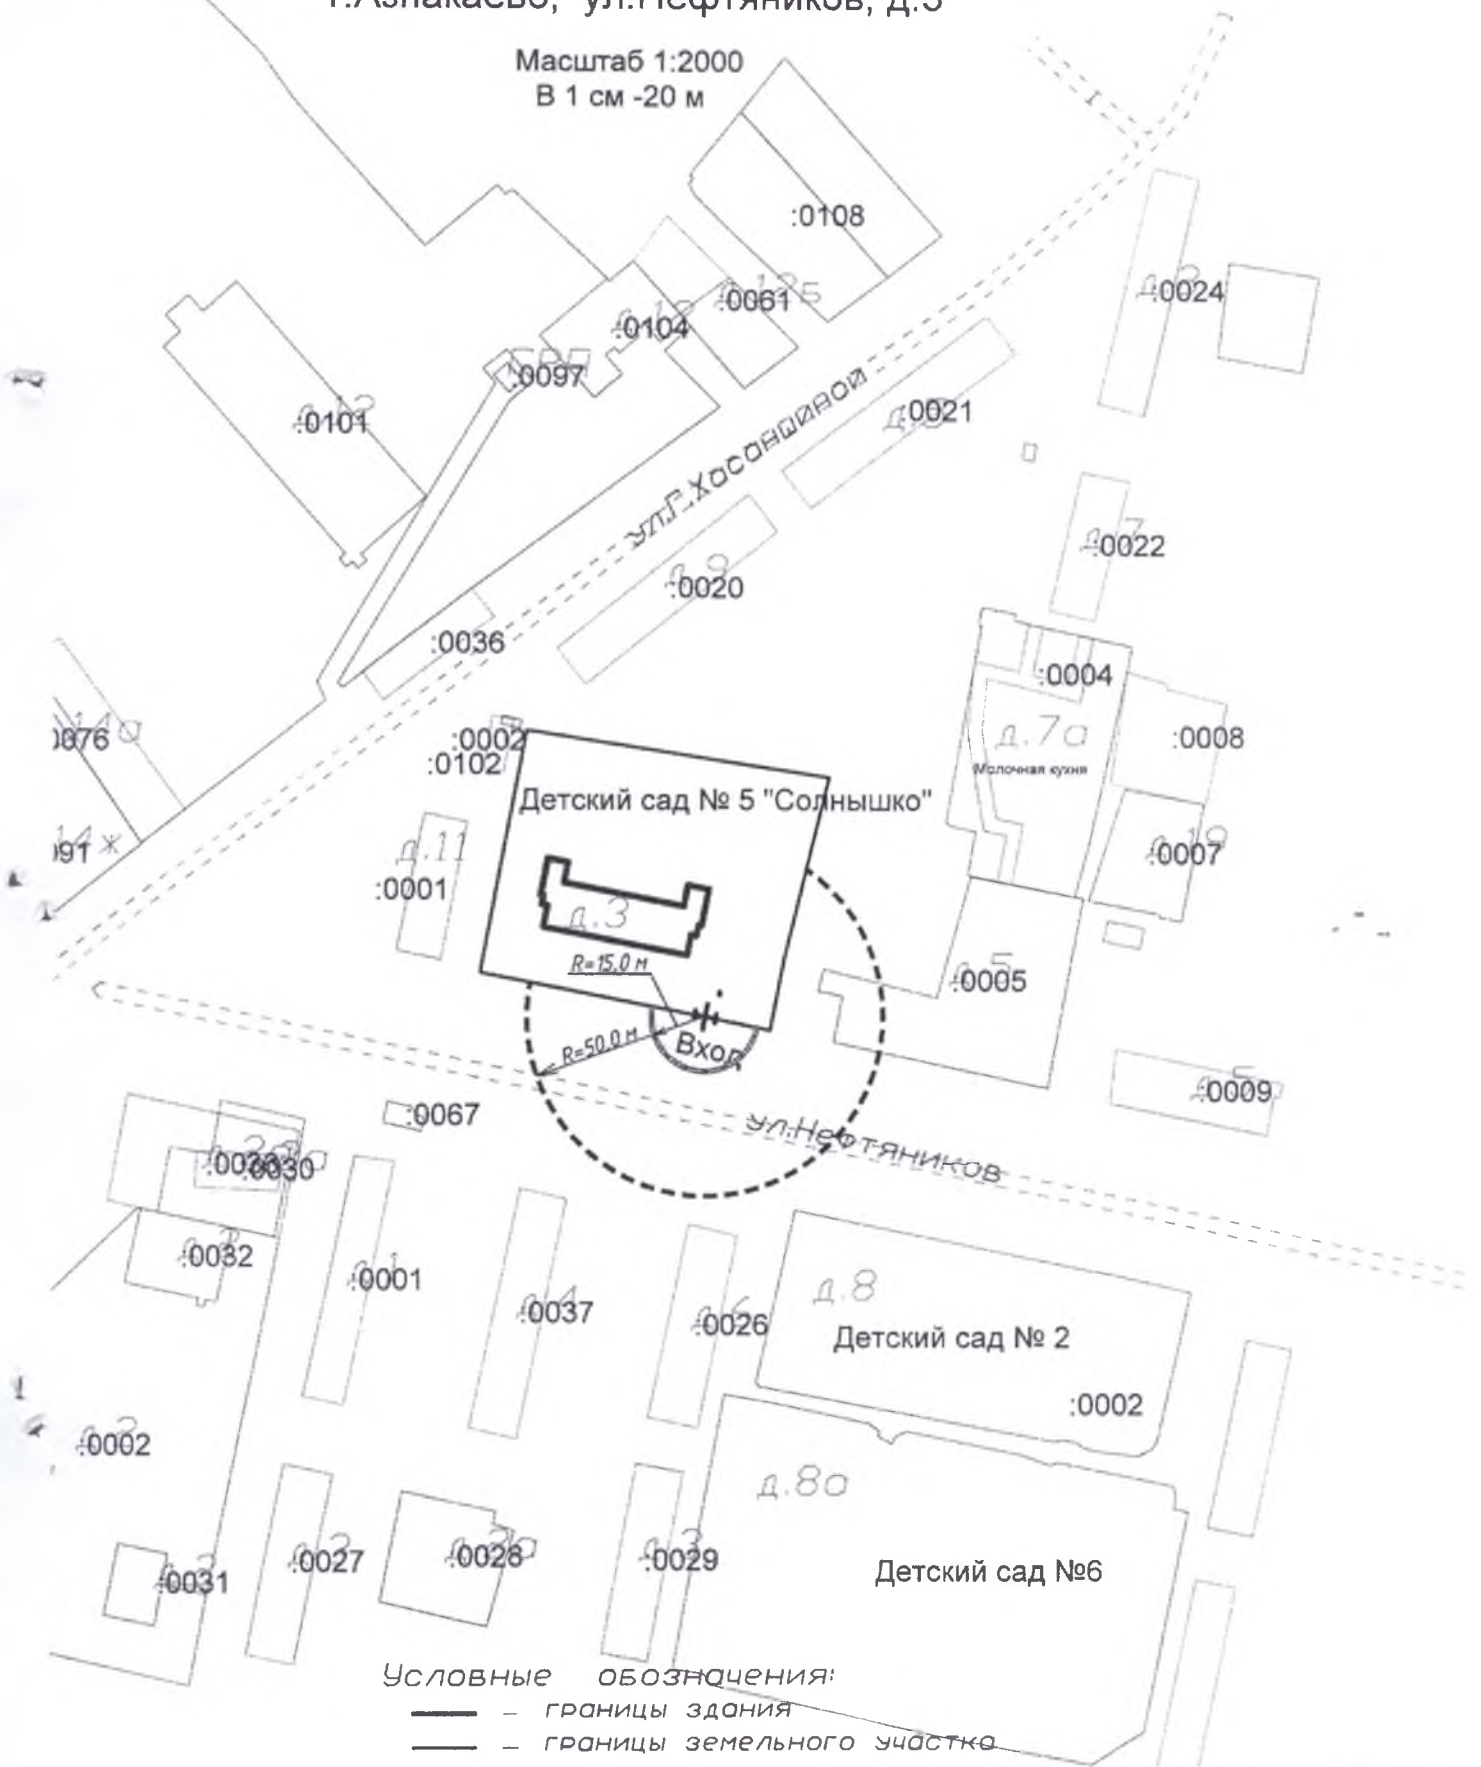

Условные обозначения:

- — — — — границы здания
- — — — — границы земельного участка
- - - - - границы прилегающей территории объектов торговли
- == == == == == границы прилегающей территории общественного питания
- ⊕ — — — — — вход на территорию детского сада

Схема местонахождения
детской организации
г. Азнакаево, ул. Нефтяников, д. 8а

Масштаб 1:2000
В 1 см - 20 м

Приложение № 24
к постановлению руководителя
Исполнительного комитета
г. Азнакаево Азнакаевского
муниципального района
от

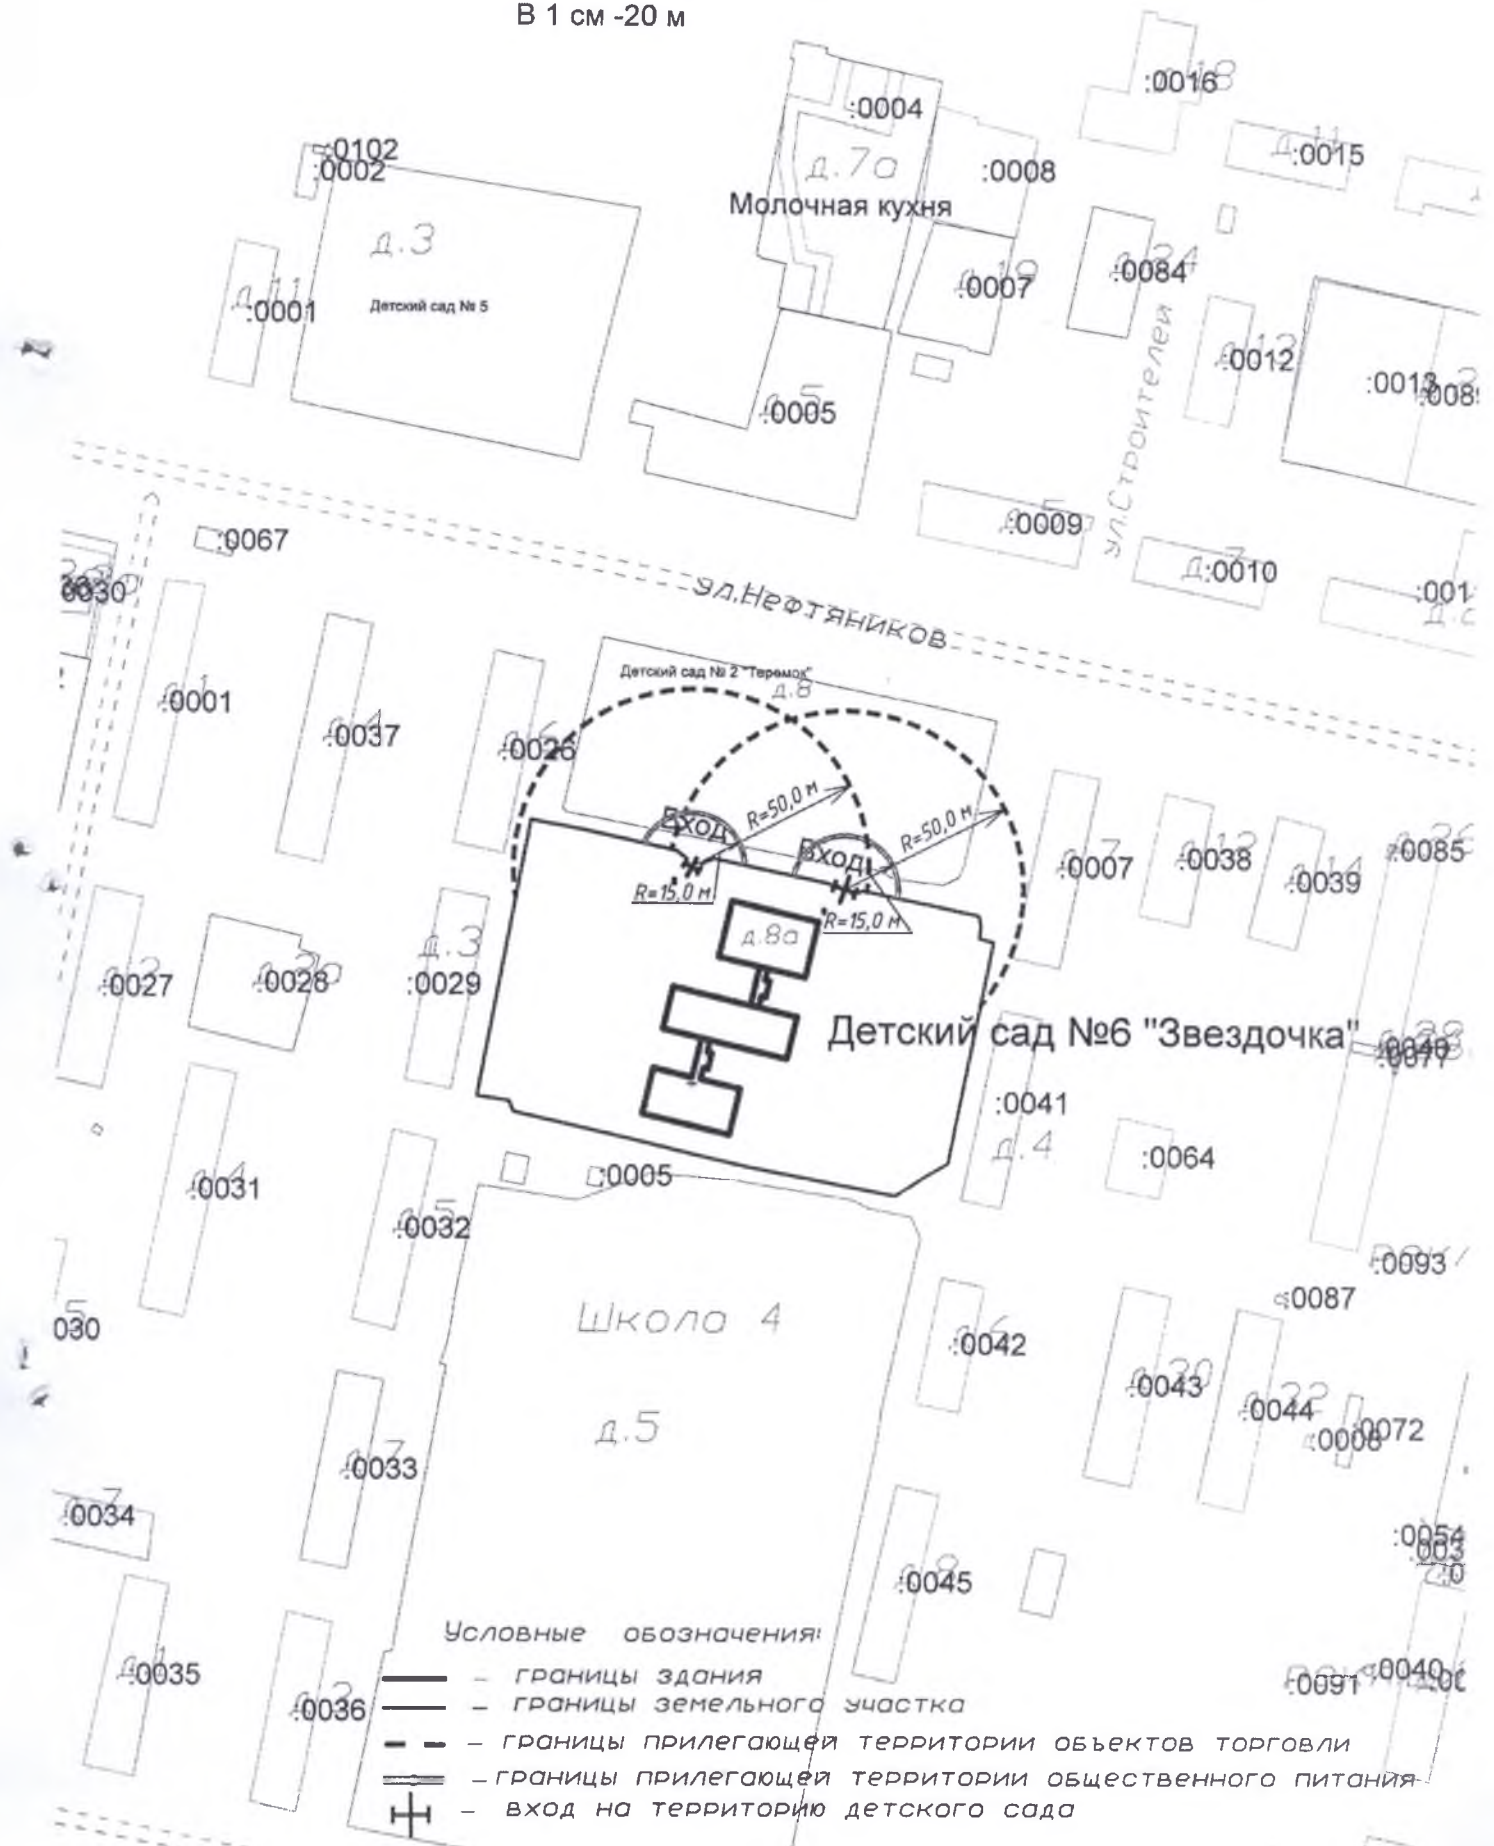



Схема местонахождения детской организации

г.Азнакаево, ул.Султангалиева, 29б

Масштаб 1:2000

В 1 см -20 м

Приложение № 27
к постановлению руководителя
Исполнительного комитета
г.Азнакаево Азнакаевского
муниципального района
от

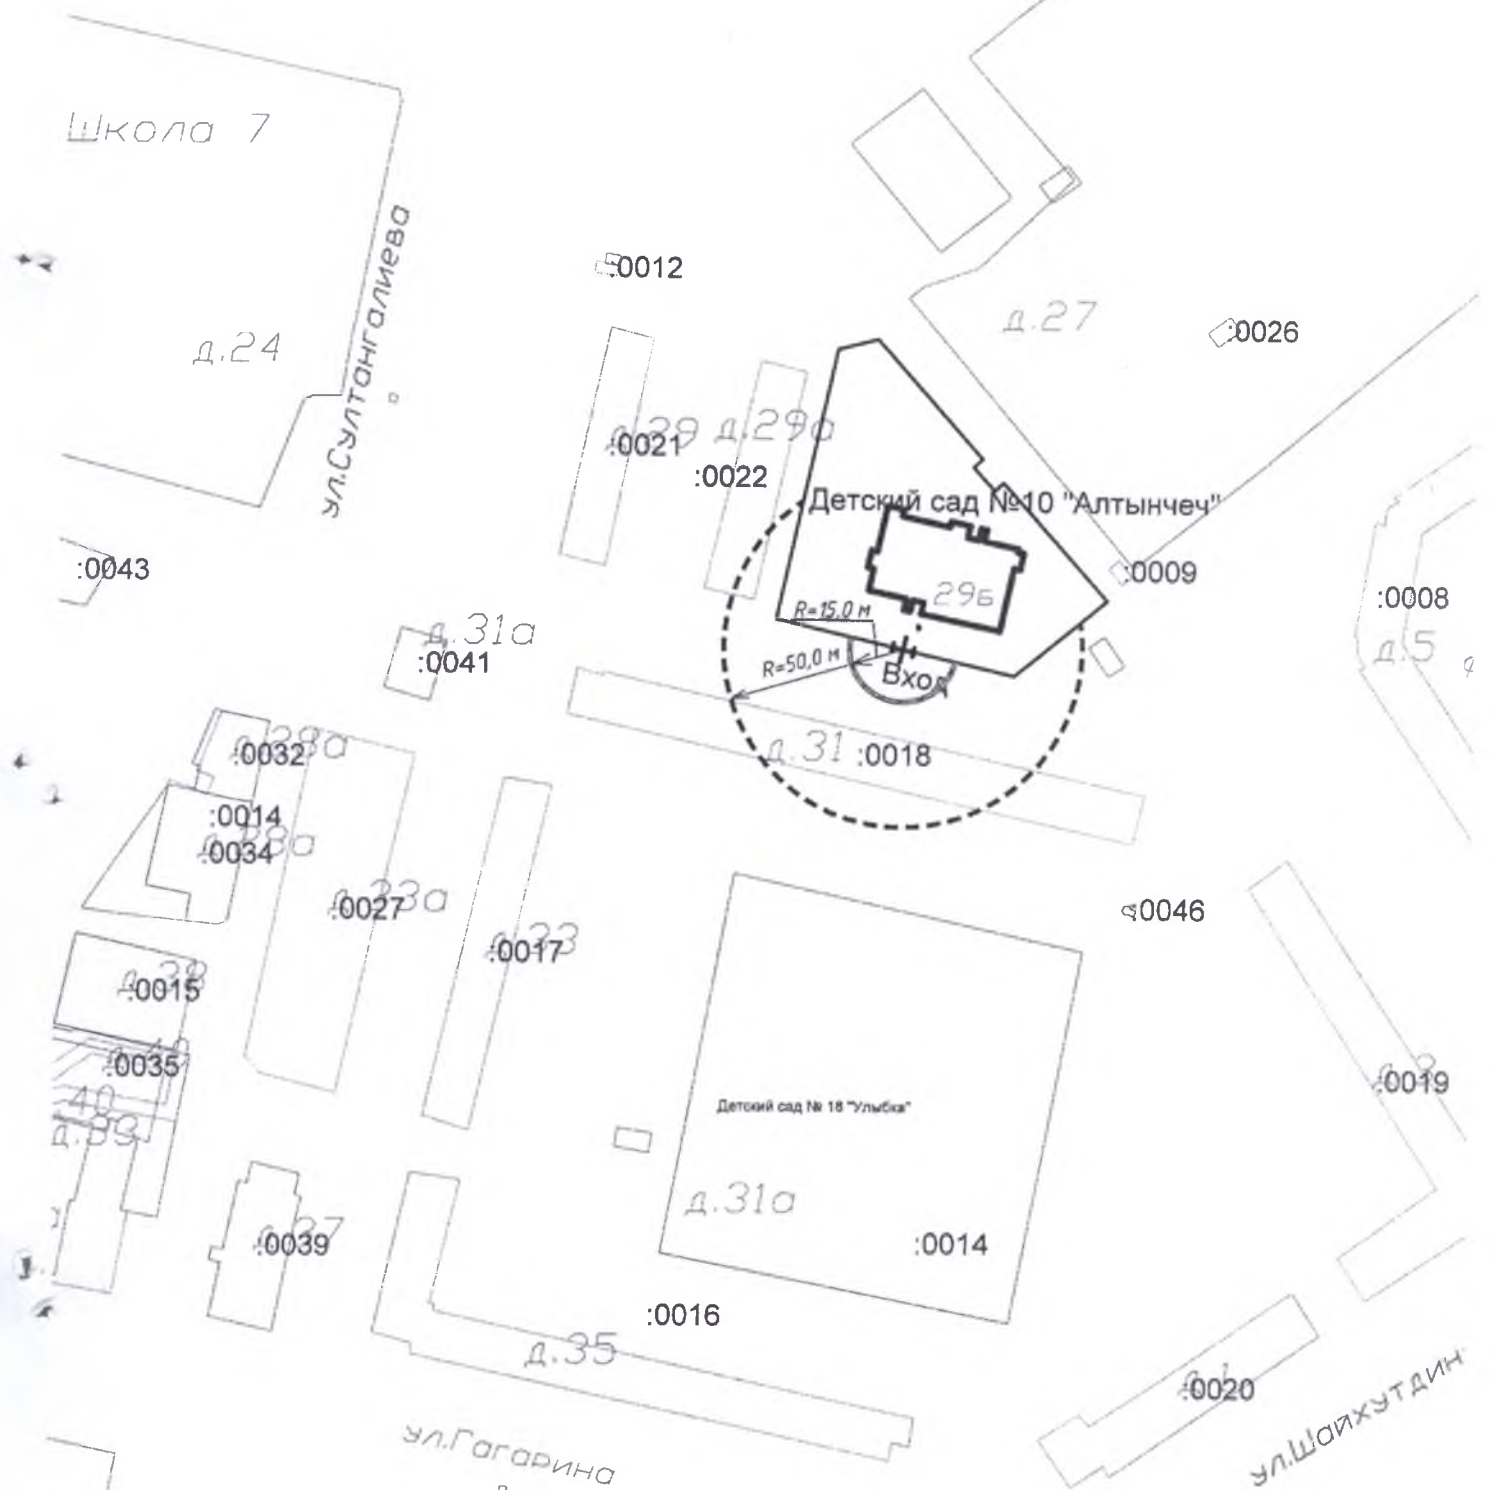

ул.Гагарина

Условные обозначения:

- — границы здания
- — границы земельного участка
- - - границы прилегающей территории объектов торговли
- — границы прилегающей территории общественного питания
- ⊕ — вход на территорию детского сада


Схема местонахождения
детской организации
г.Азнакаево, ул.Ямашева, д.6а

Масштаб 1:2000
В 1 см -20 м

Приложение № 28
к постановлению руководителя
Исполнительного комитета
г.Азнакаево Азнакаевского
муниципального района
от

КВ. 254
41277
15320418
6202134
230

ул.Г.Хасаншиной

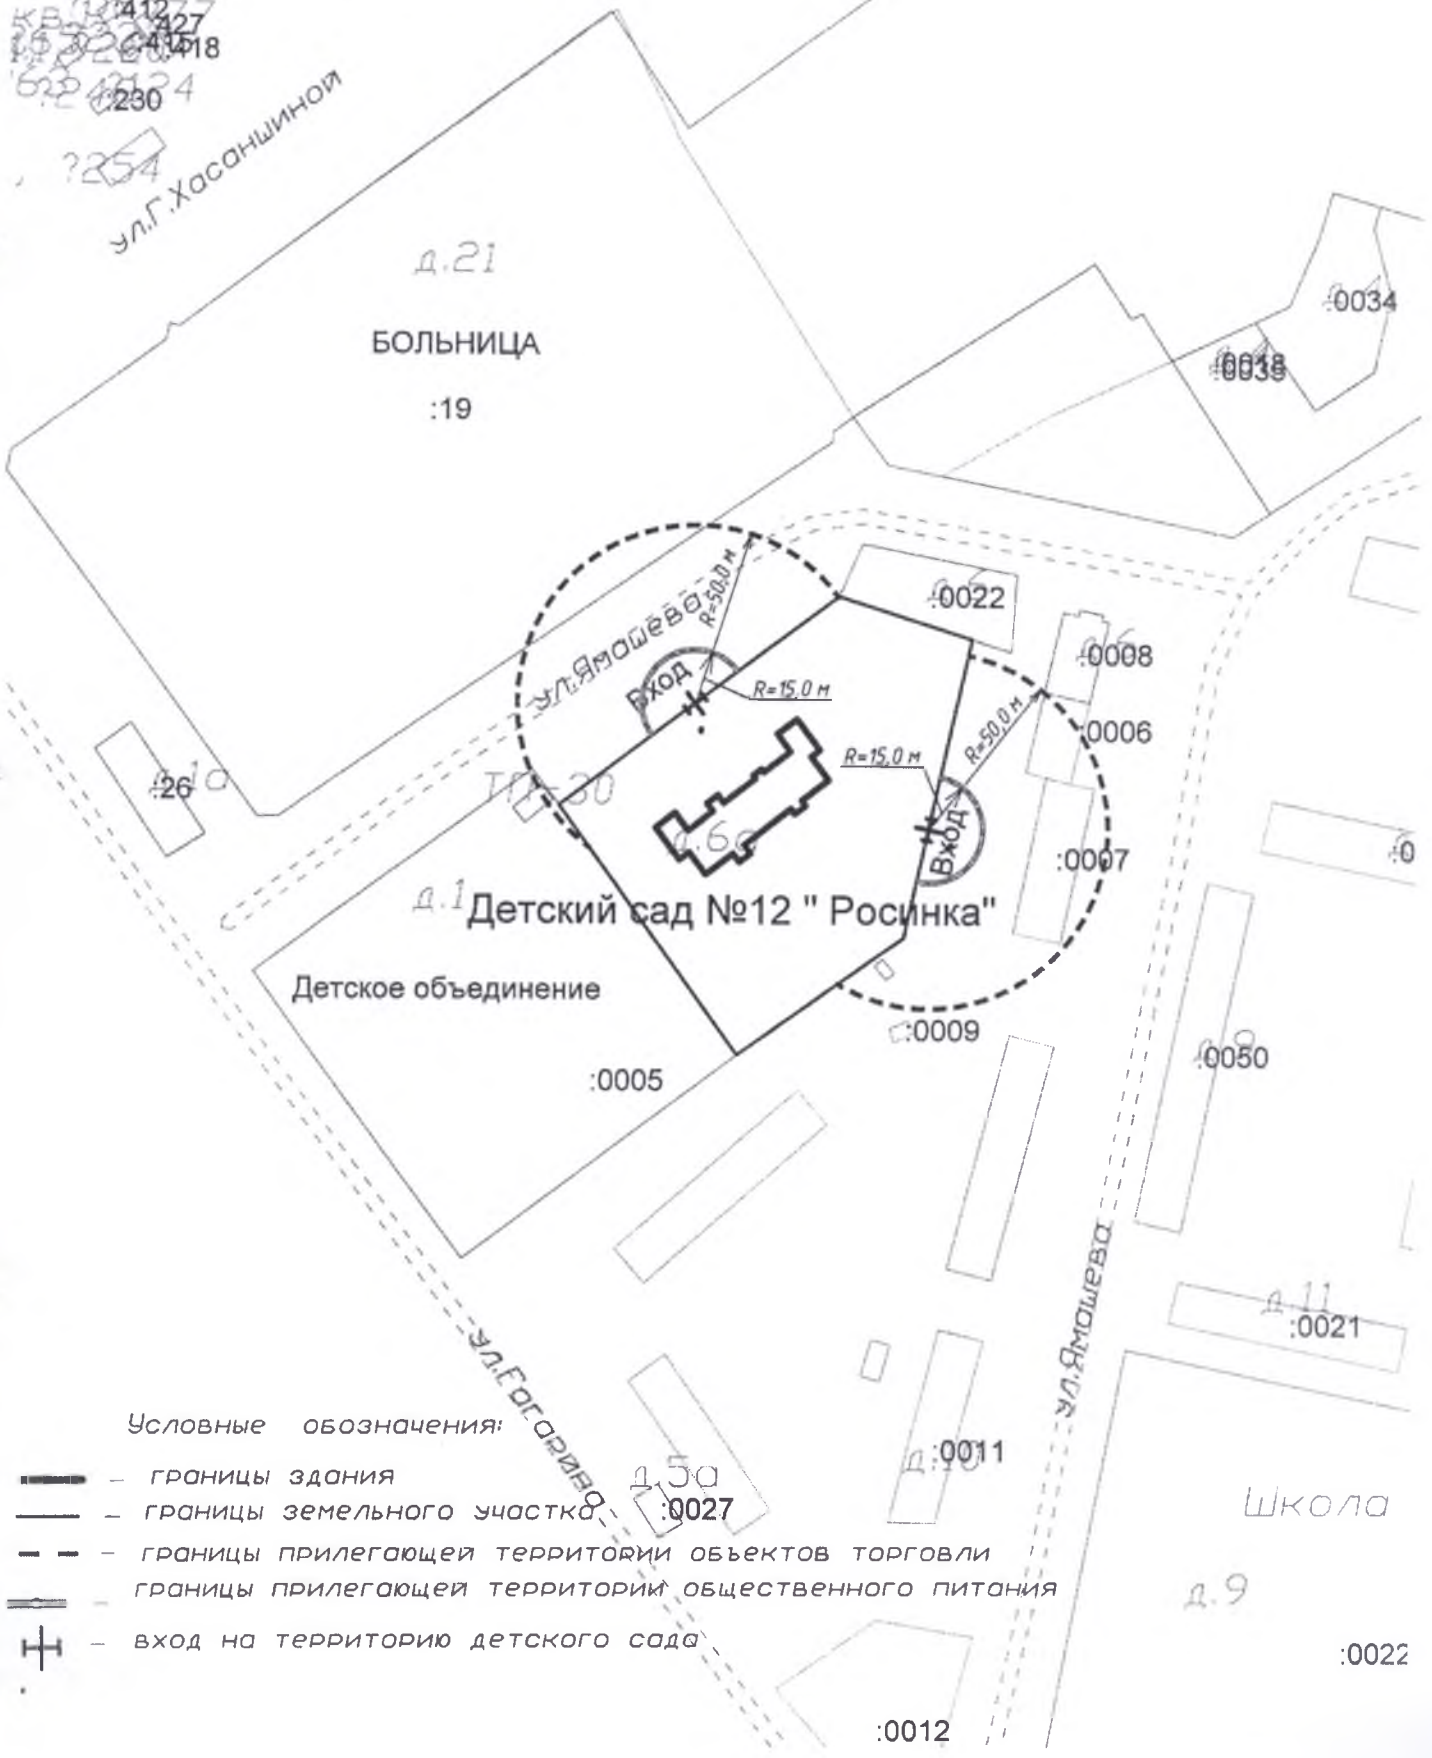


Условные обозначения:

- границы здания
- границы земельного участка
- границы прилегающей территории объектов торговли
- границы прилегающей территории общественного питания
- вход на территорию детского сада

Схема местонахождения
детской организации
г.Азнакаево, ул.Ленина, д.35а

Масштаб 1:2000
В 1 см -20 м

Приложение № 29
к постановлению руководителя
Исполнительного комитета
г.Азнакаево Азнакаевского
муниципального района
от

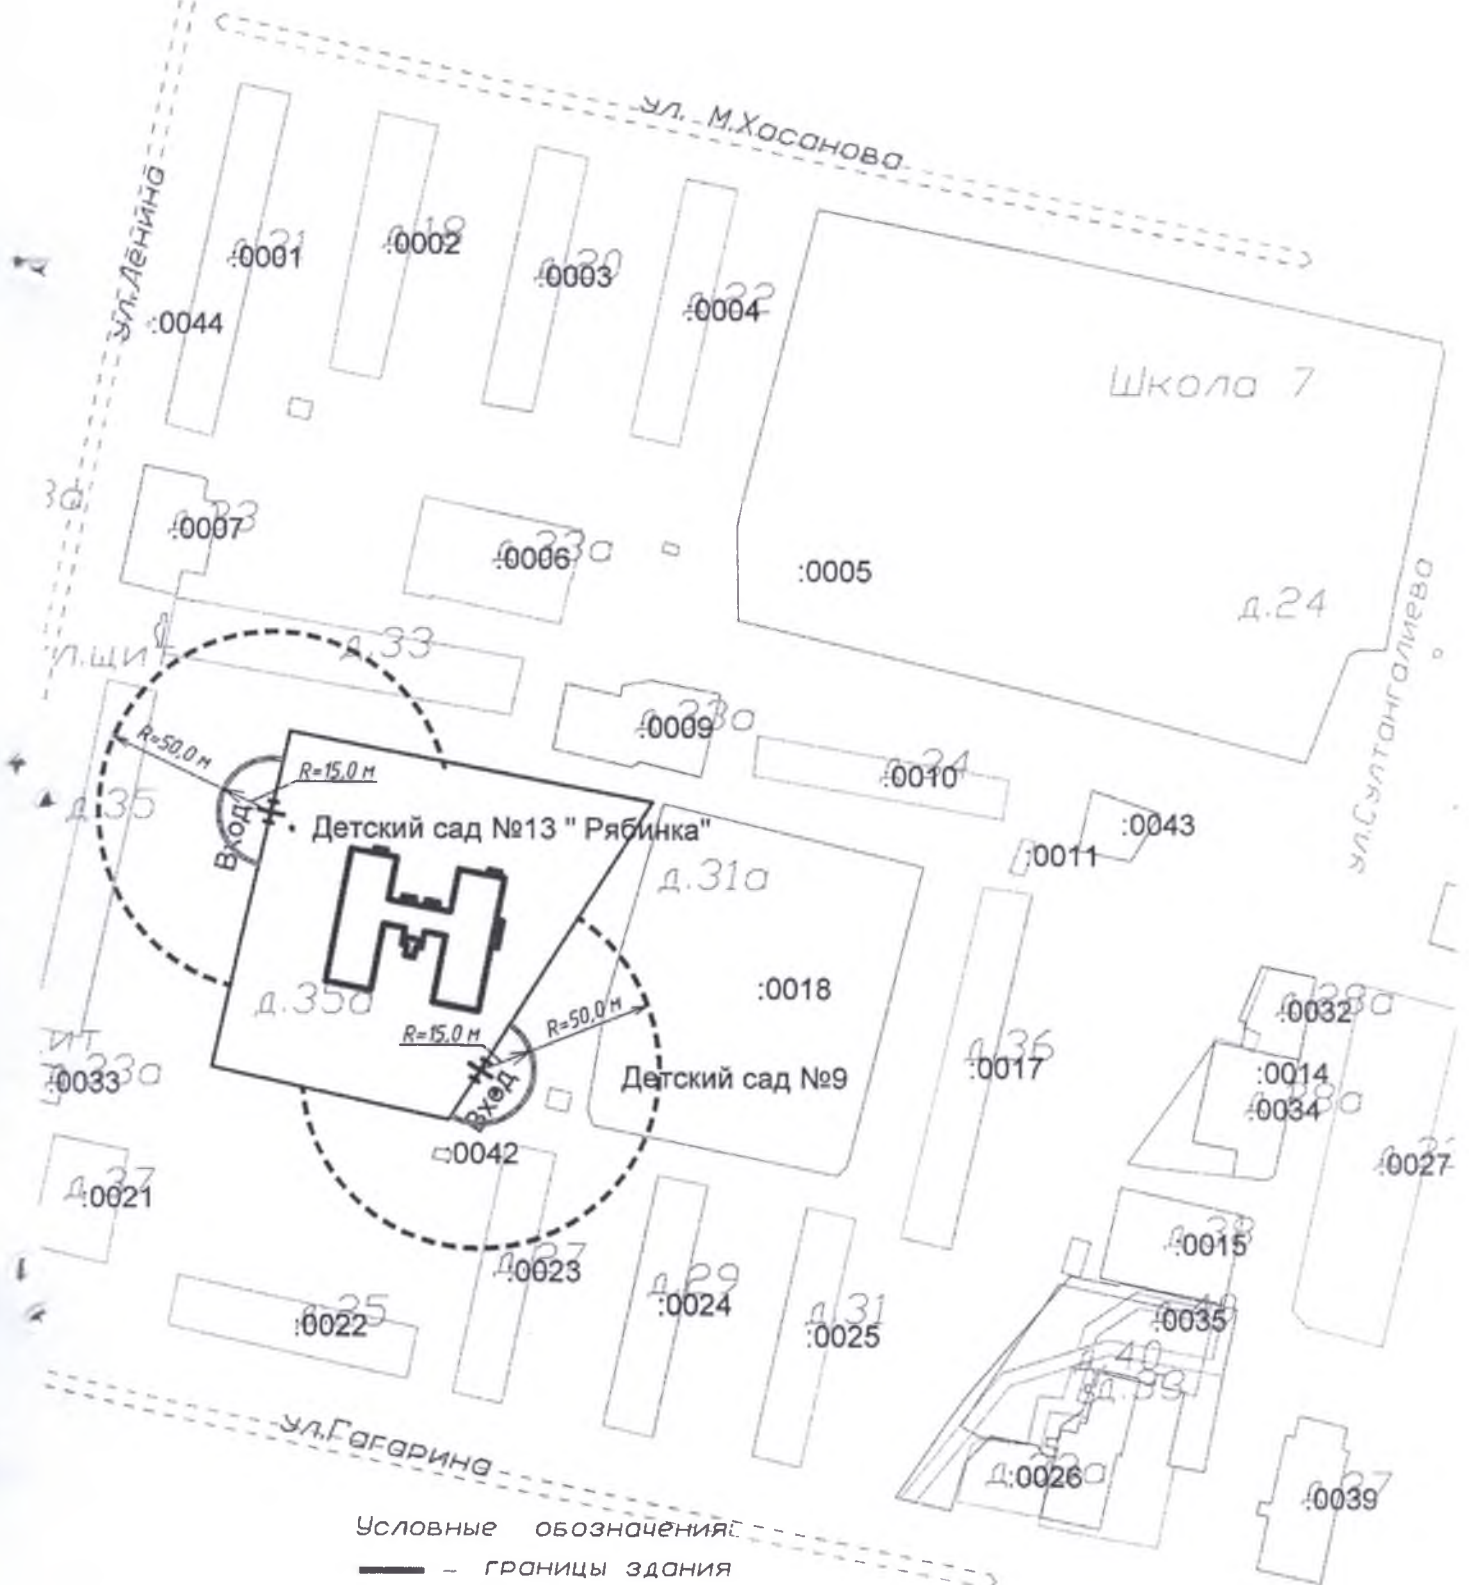

Условные обозначения:






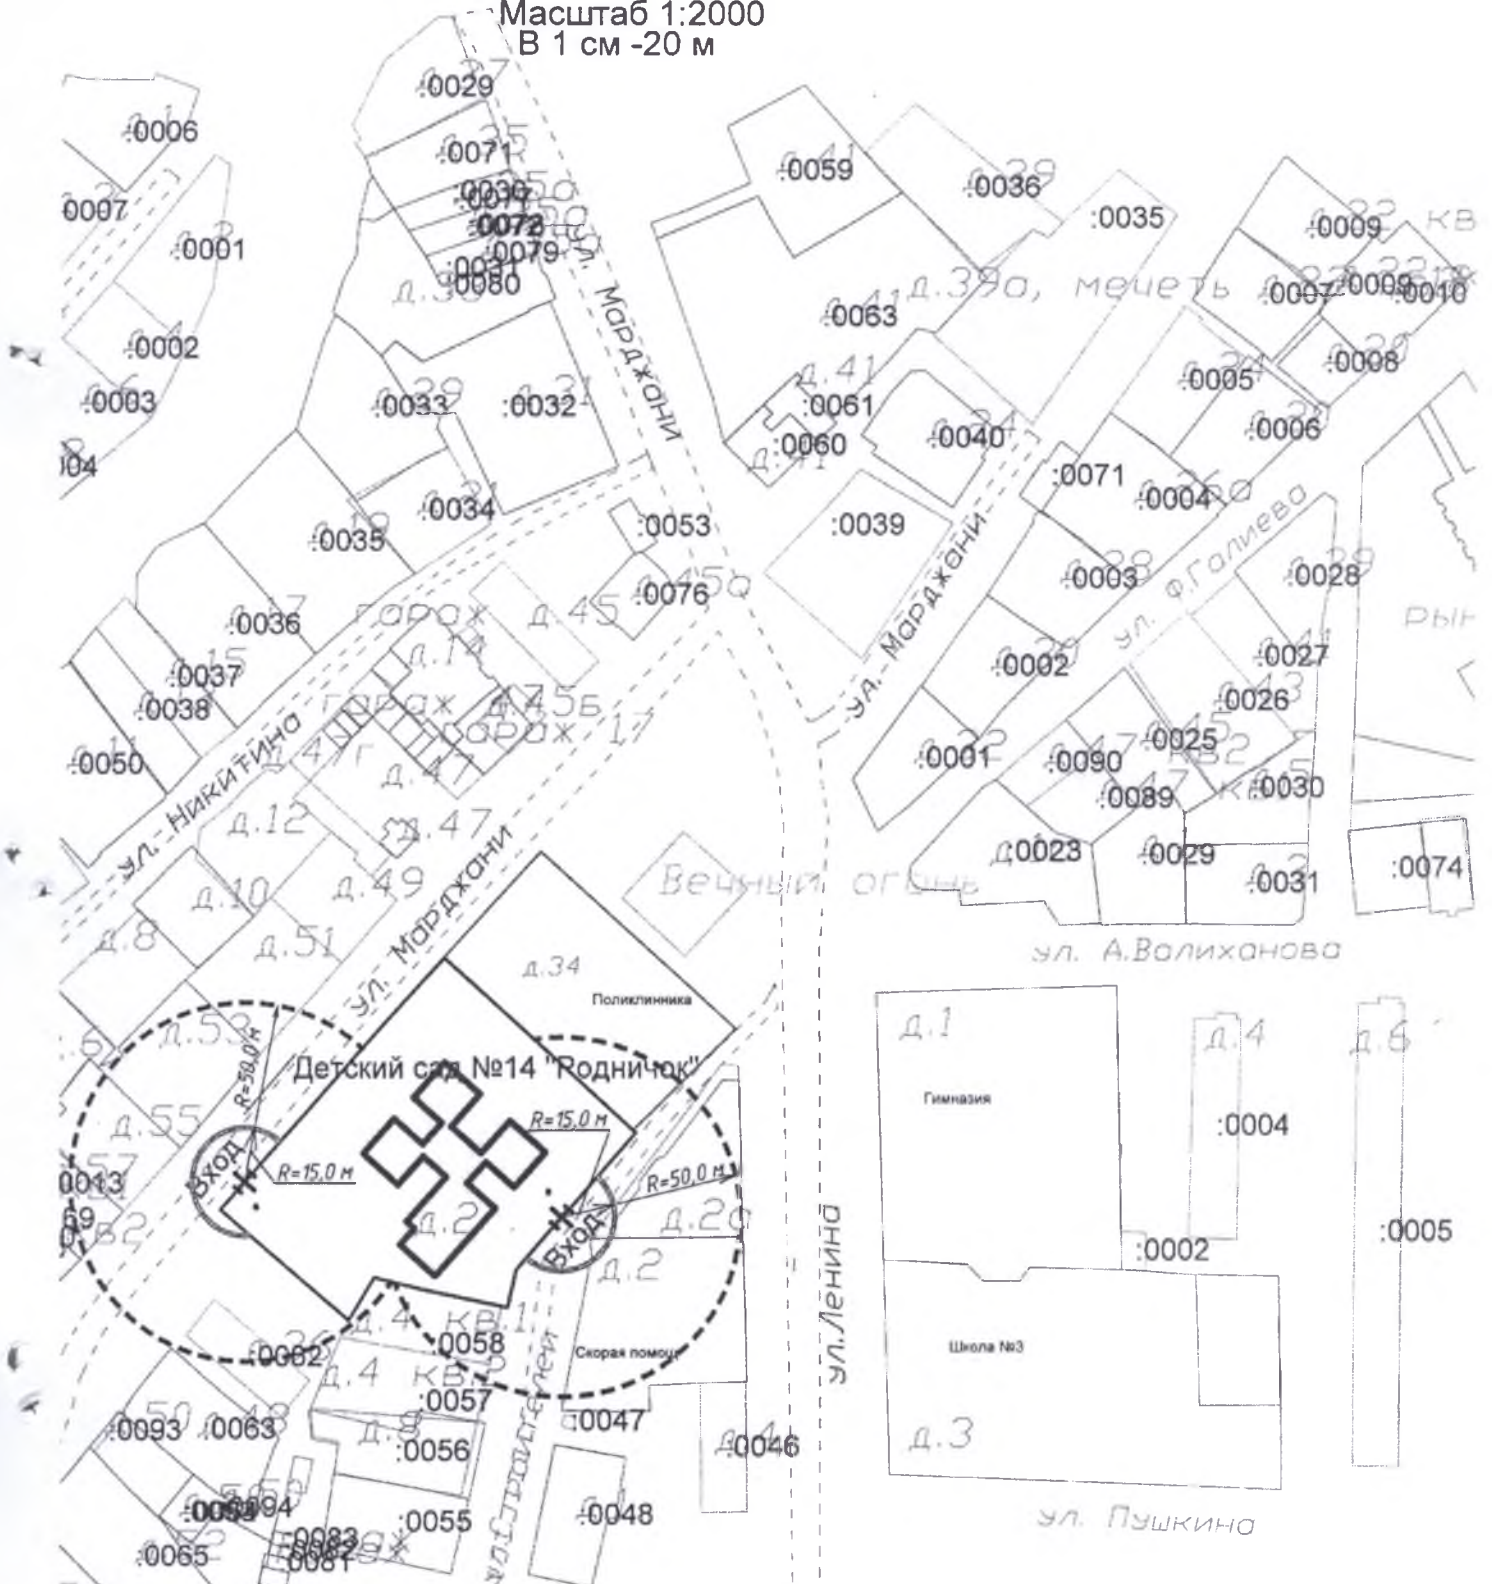
-  - границы здания
-  - границы земельного участка
-  - границы прилегающей территории объектов торговли
-  - границы прилегающей территории общественного питания
-  - вход на территорию детского сада

Схема местонахождения
 детской организации
 г.Азнакаево, ул.Строителей, д.2

Масштаб 1:2000
 В 1 см - 20 м




Условные обозначения:

- — — — — границы здания
- — — — — границы земельного участка
- - - - - границы прилегающей территории объектов торговли
- — — — — границы прилегающей территории общественного питания
- ⊥ ⊥ ⊥ ⊥ ⊥ — вход на территорию детского сада

Схема местонахождения
детской организации
г. Азнакаево, ул. А. Валиханова, д. 8

Масштаб 1:2000
В 1 см - 20 м

Приложение № 31
к постановлению руководителя
Исполнительного комитета
г. Азнакаево Азнакаевского
муниципального района
от

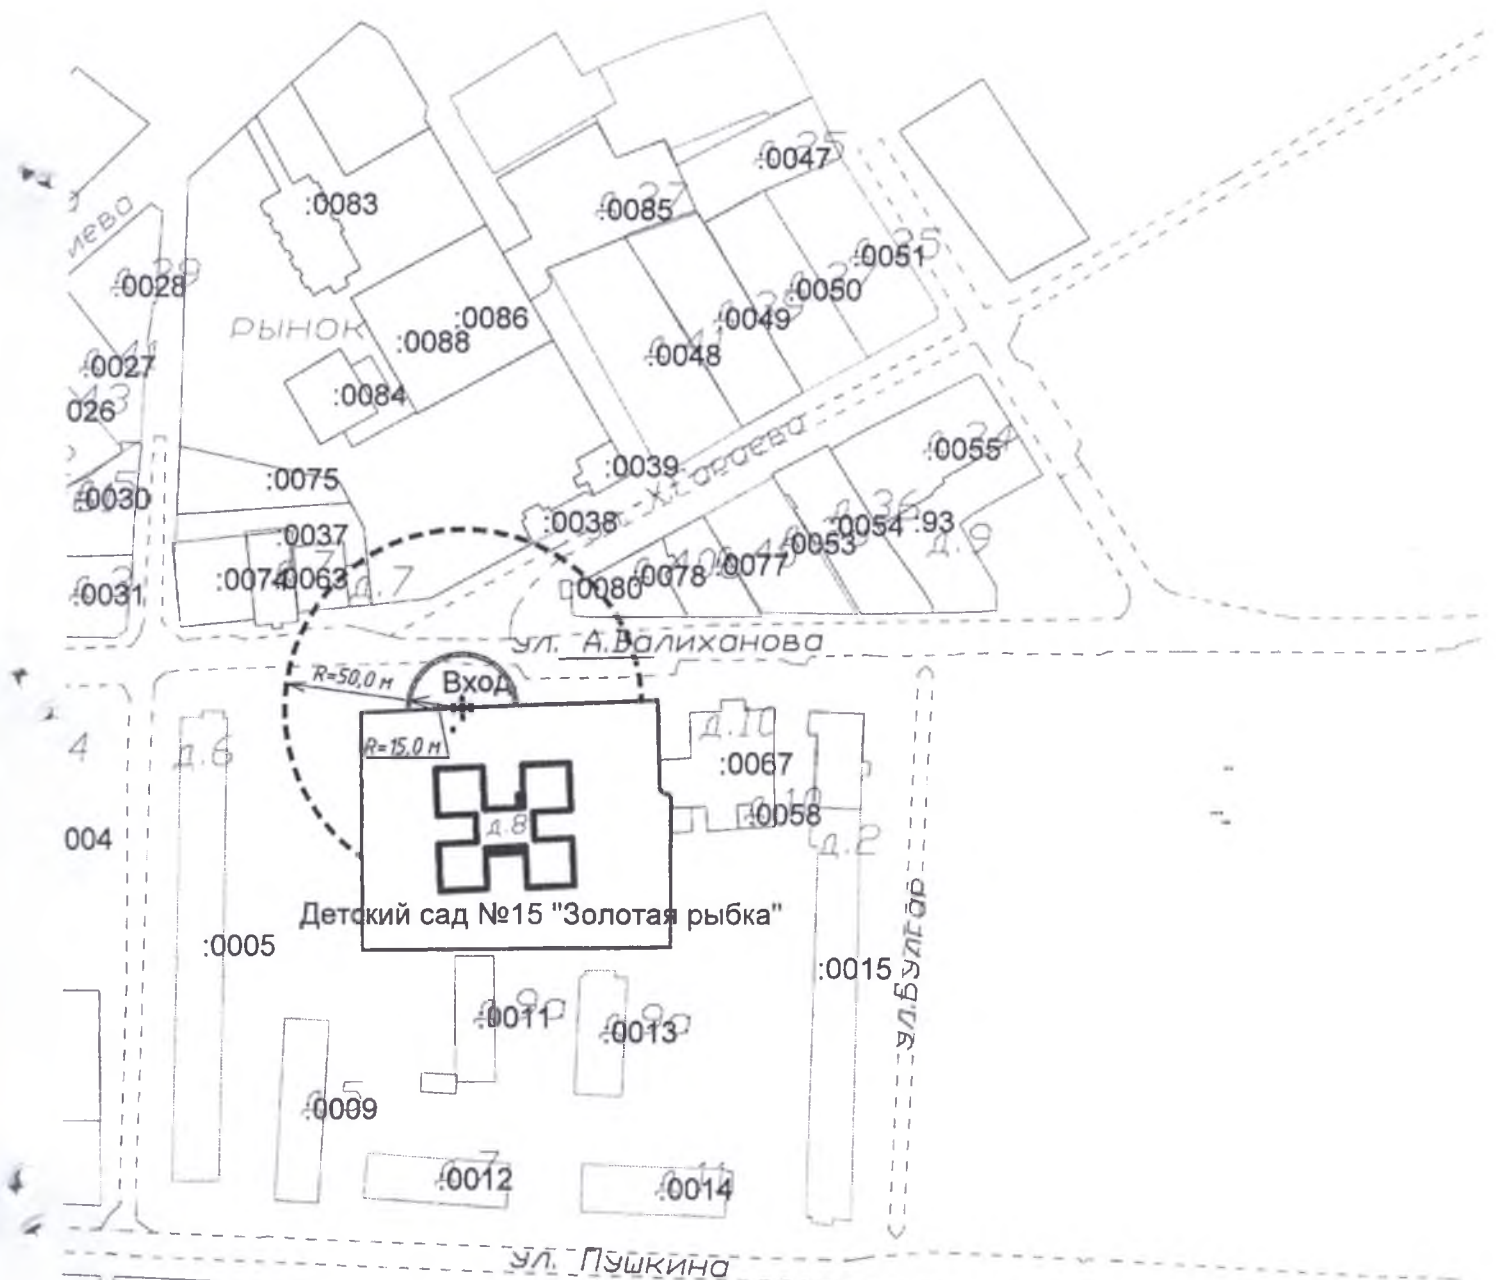

Стадион

Условные обозначения:






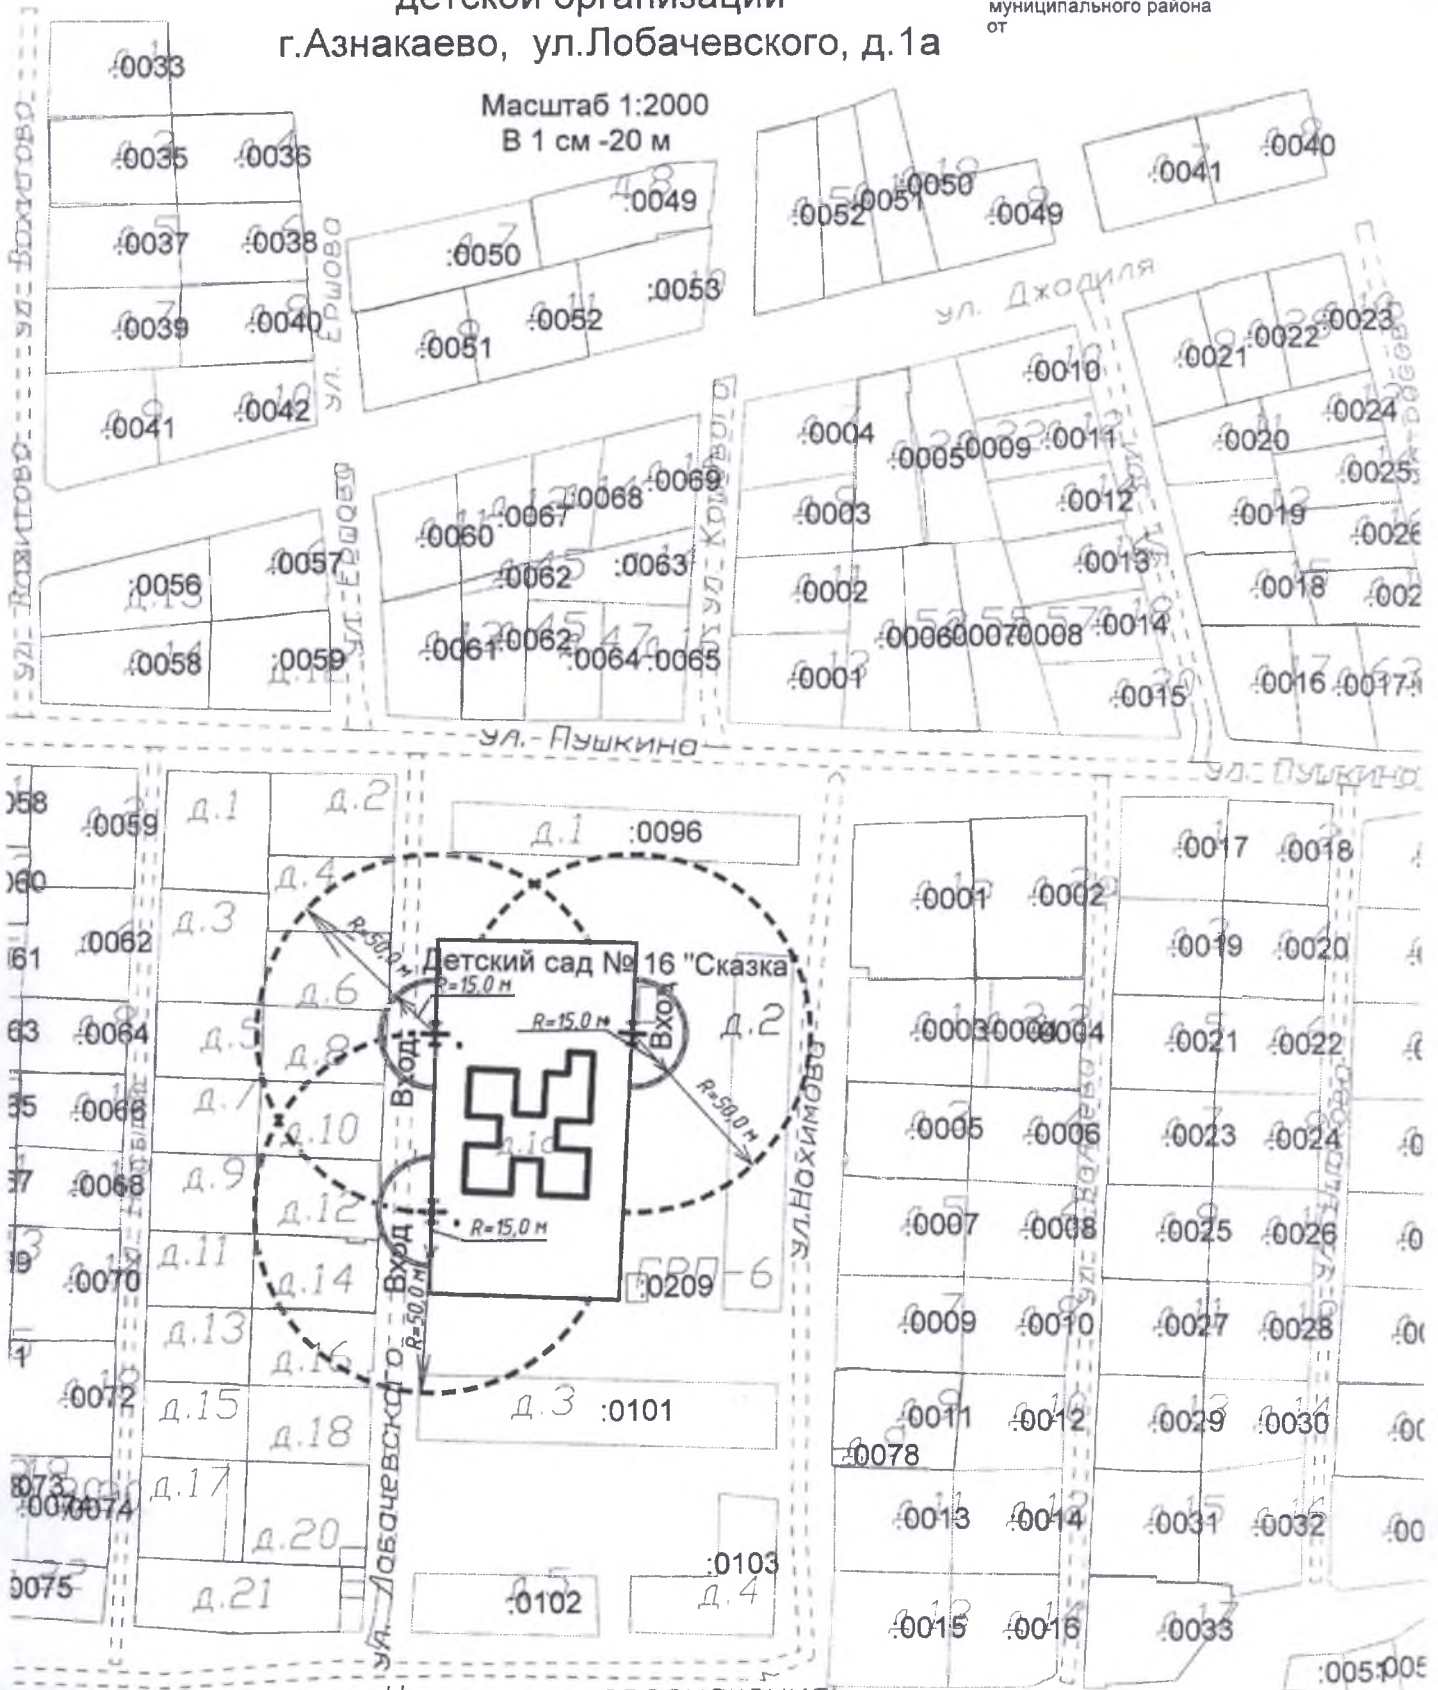
-  - границы здания
-  - границы земельного участка
-  - границы прилегающей территории объектов торговли
-  - границы прилегающей территории общественного питания
-  - вход на территорию детского сада

Схема местонахождения
детской организации
г. Азнакаево, ул. Лобачевского, д. 1а

Масштаб 1:2000
В 1 см - 20 м



Условные обозначения:


- — — — — границы здания
- — — — — границы земельного участка
- - - - - границы прилегающей территории объектов торговли
- — — — — границы прилегающей территории общественного питания
- ⊥ — — — — — вход на территорию детского сада

ый комплекс

**Схема местонахождения
детской организации
г.Азнакаево, ул.Г.Хасаншиной, д.10 а**

Масштаб 1:2000
В 1 см -20 м

Приложение № **33**
к постановлению руководителя
Исполнительного комитета
г.Азнакаево Азнакаевского
муниципального района
от

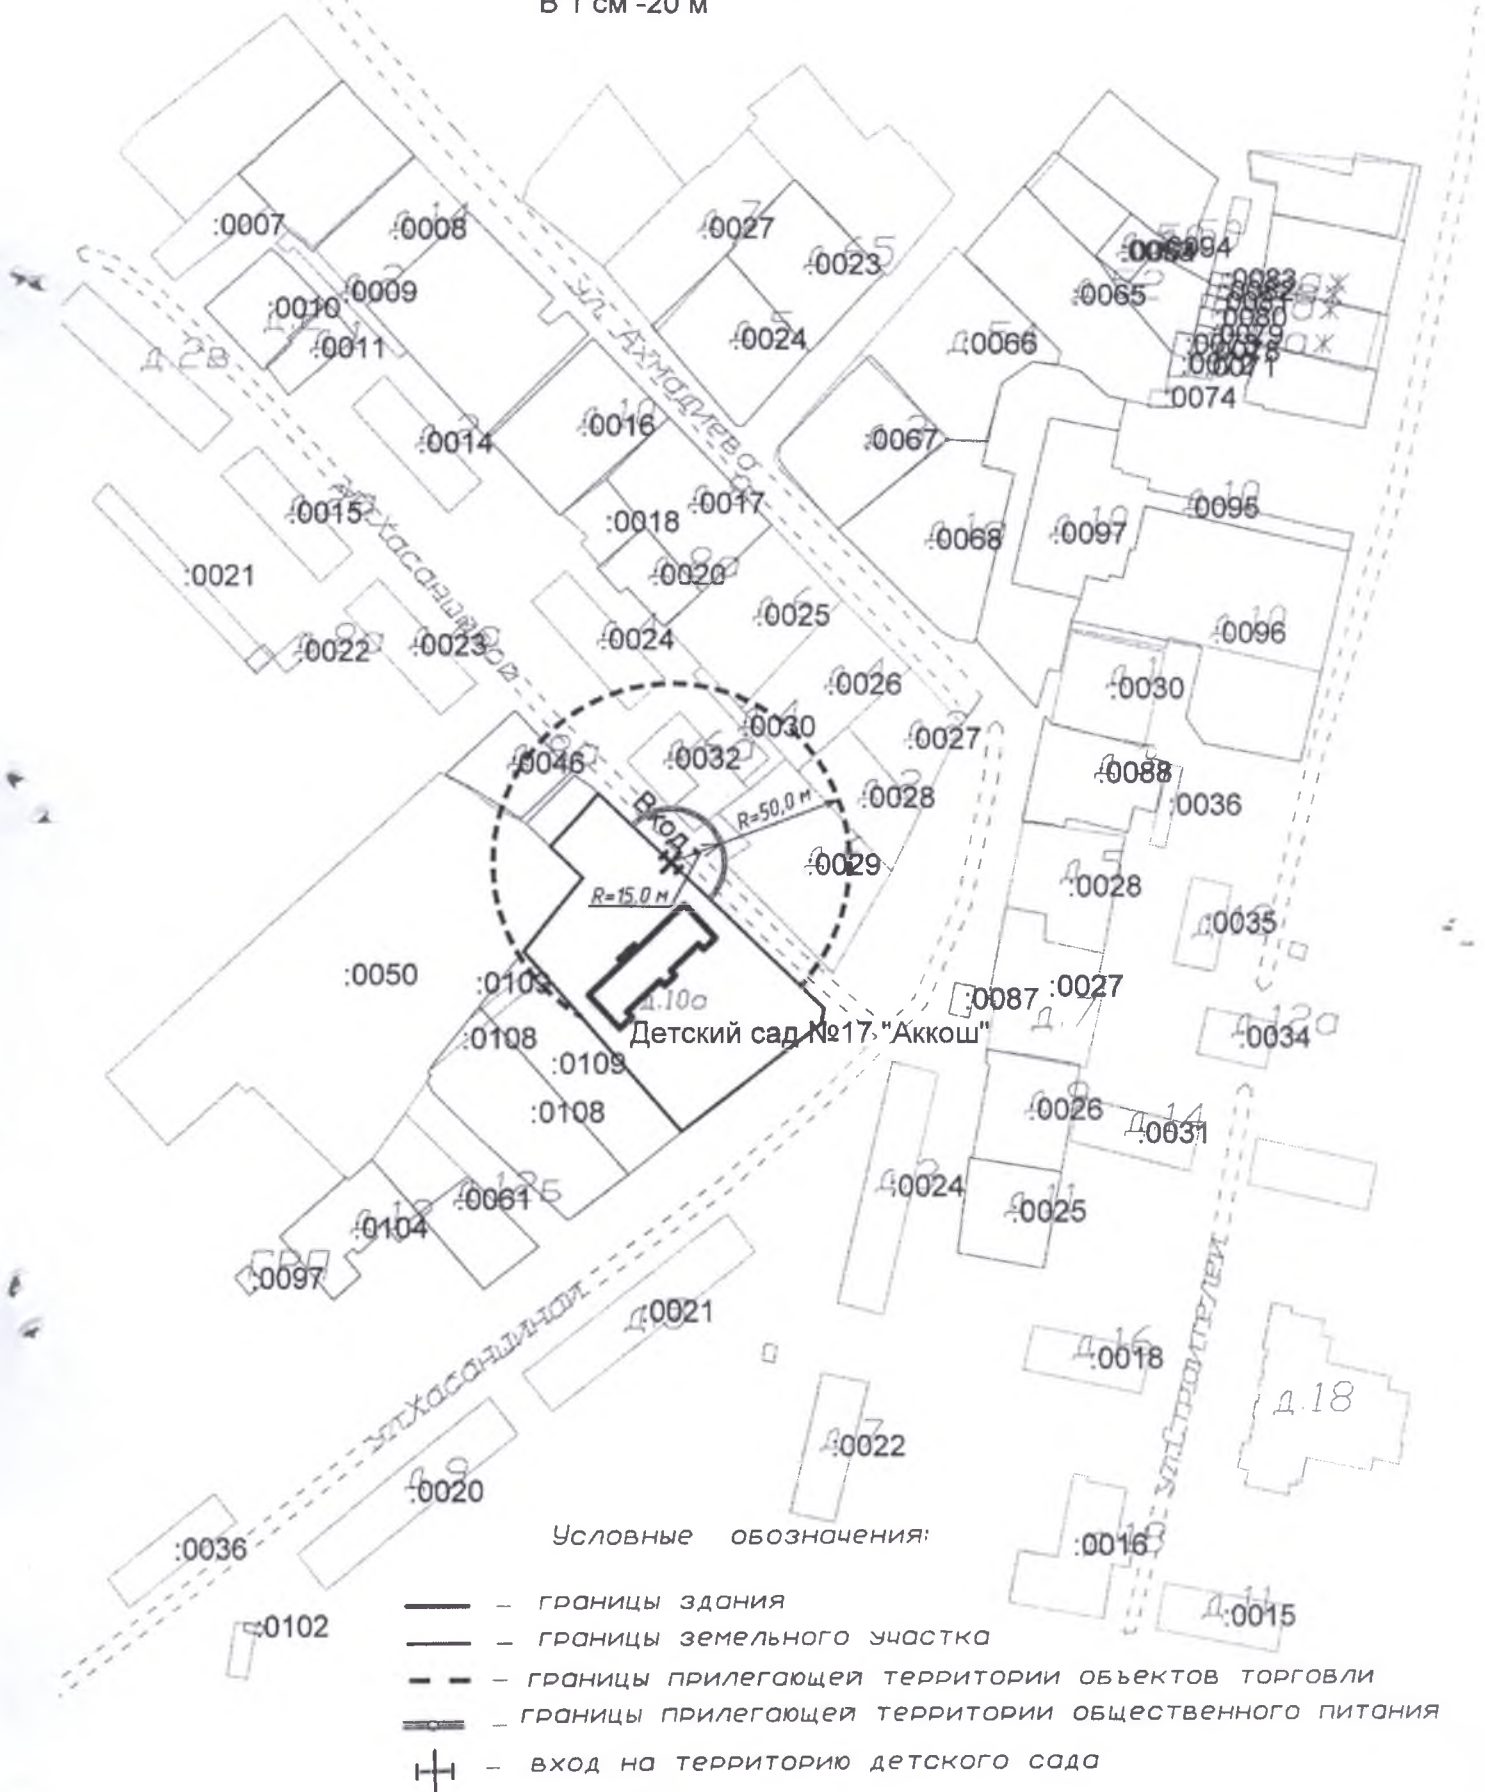

Условные обозначения:

- — границы здания
- — границы земельного участка
- - - границы прилегающей территории объектов торговли
- — границы прилегающей территории общественного питания
- ⊥ — вход на территорию детского сада


Схема местонахождения детской организации

г.Азнакаево, ул.Султангалиева, 31а






Масштаб 1:2000

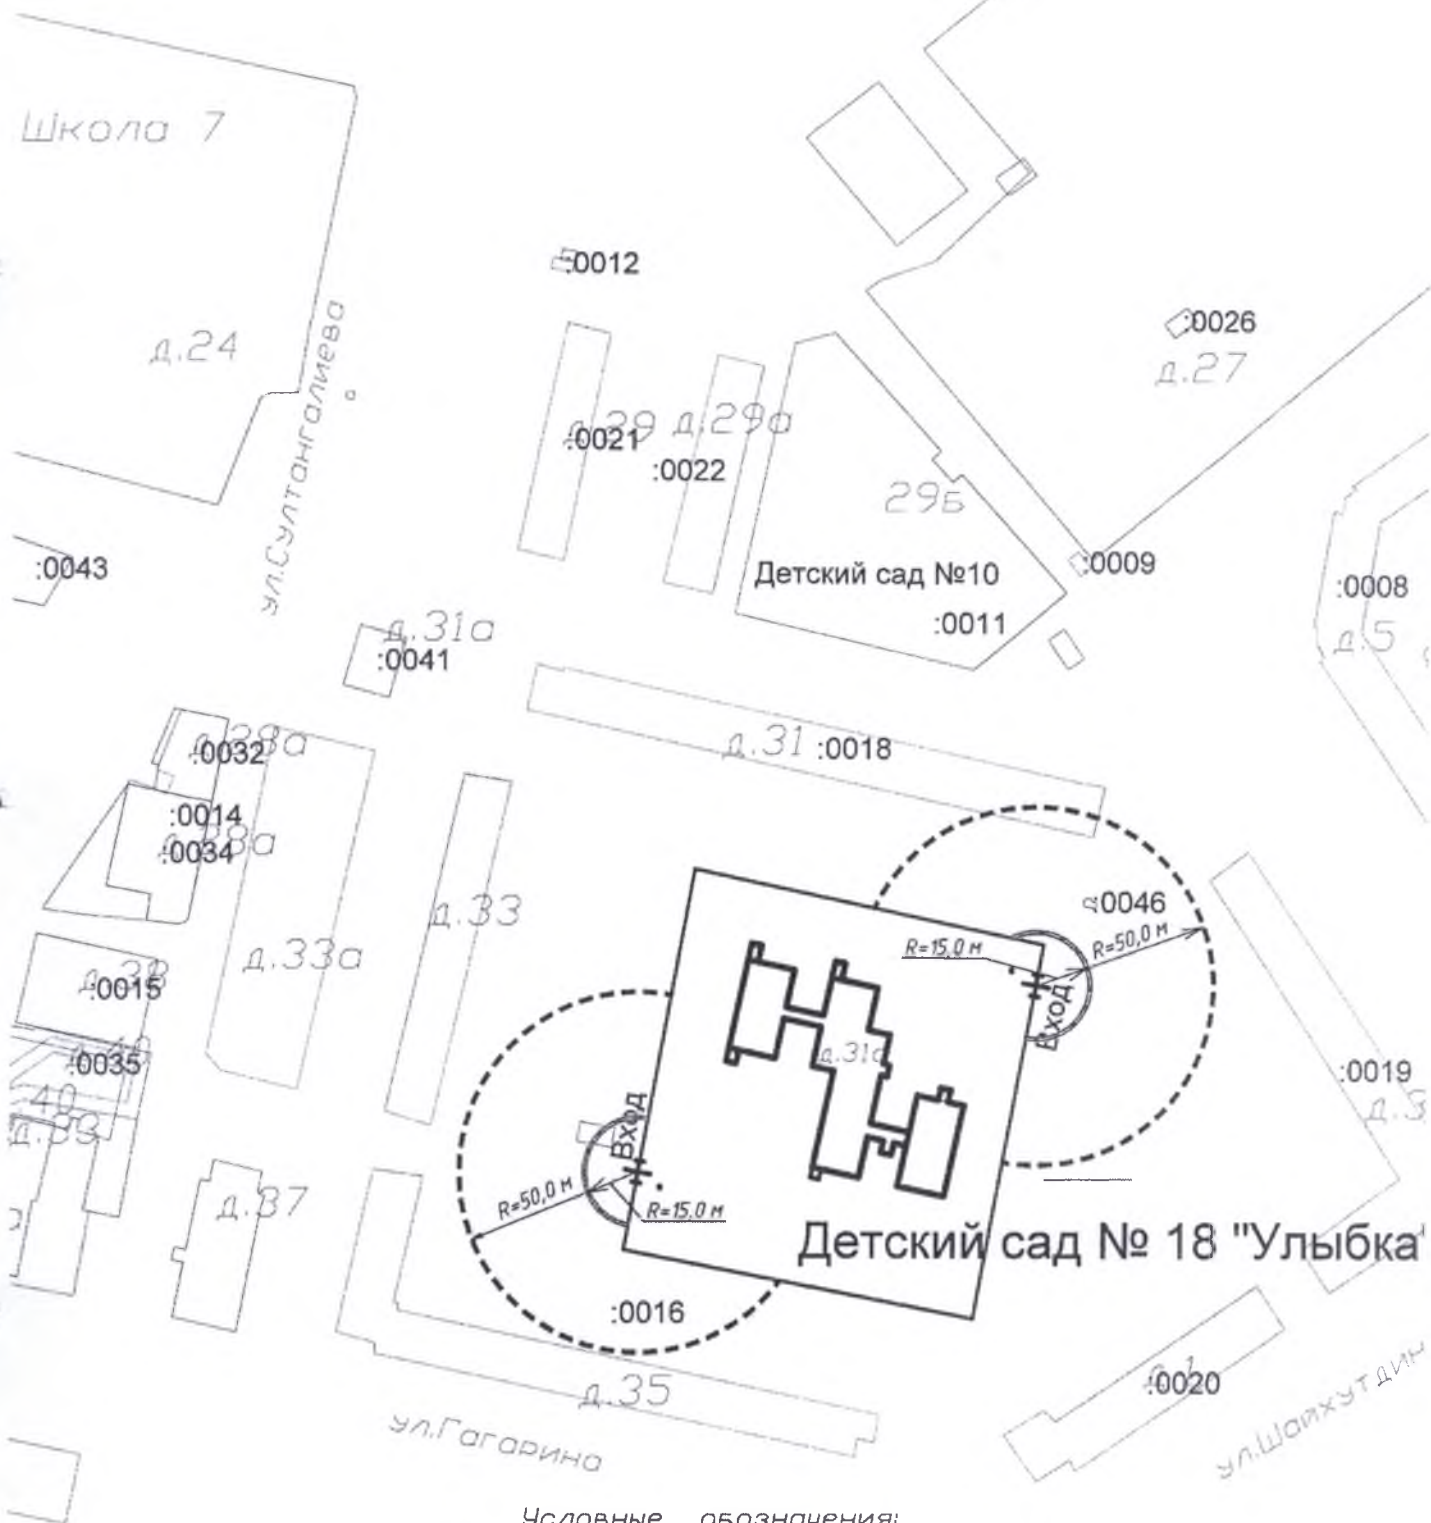В 1 см - 20 м

Приложение № 34
к постановлению руководителя
Исполнительного комитета
г.Азнакаево Азнакаевского
муниципального района
от




Условные обозначения:

-  — границы здания
-  — границы земельного участка
-  — границы прилегающей территории объектов торговли
-  — границы прилегающей территории общественного питания
-  — вход на территорию детского сада

**Схема местонахождения
детской организации
г.Азнакаево, ул.Сююмбеки, д.3**

Масштаб 1:2000
В 1 см - 20 м

Приложение № 35
к постановлению руководителя
Исполнительного комитета
г.Азнакаево Азнакаевского
муниципального района
от

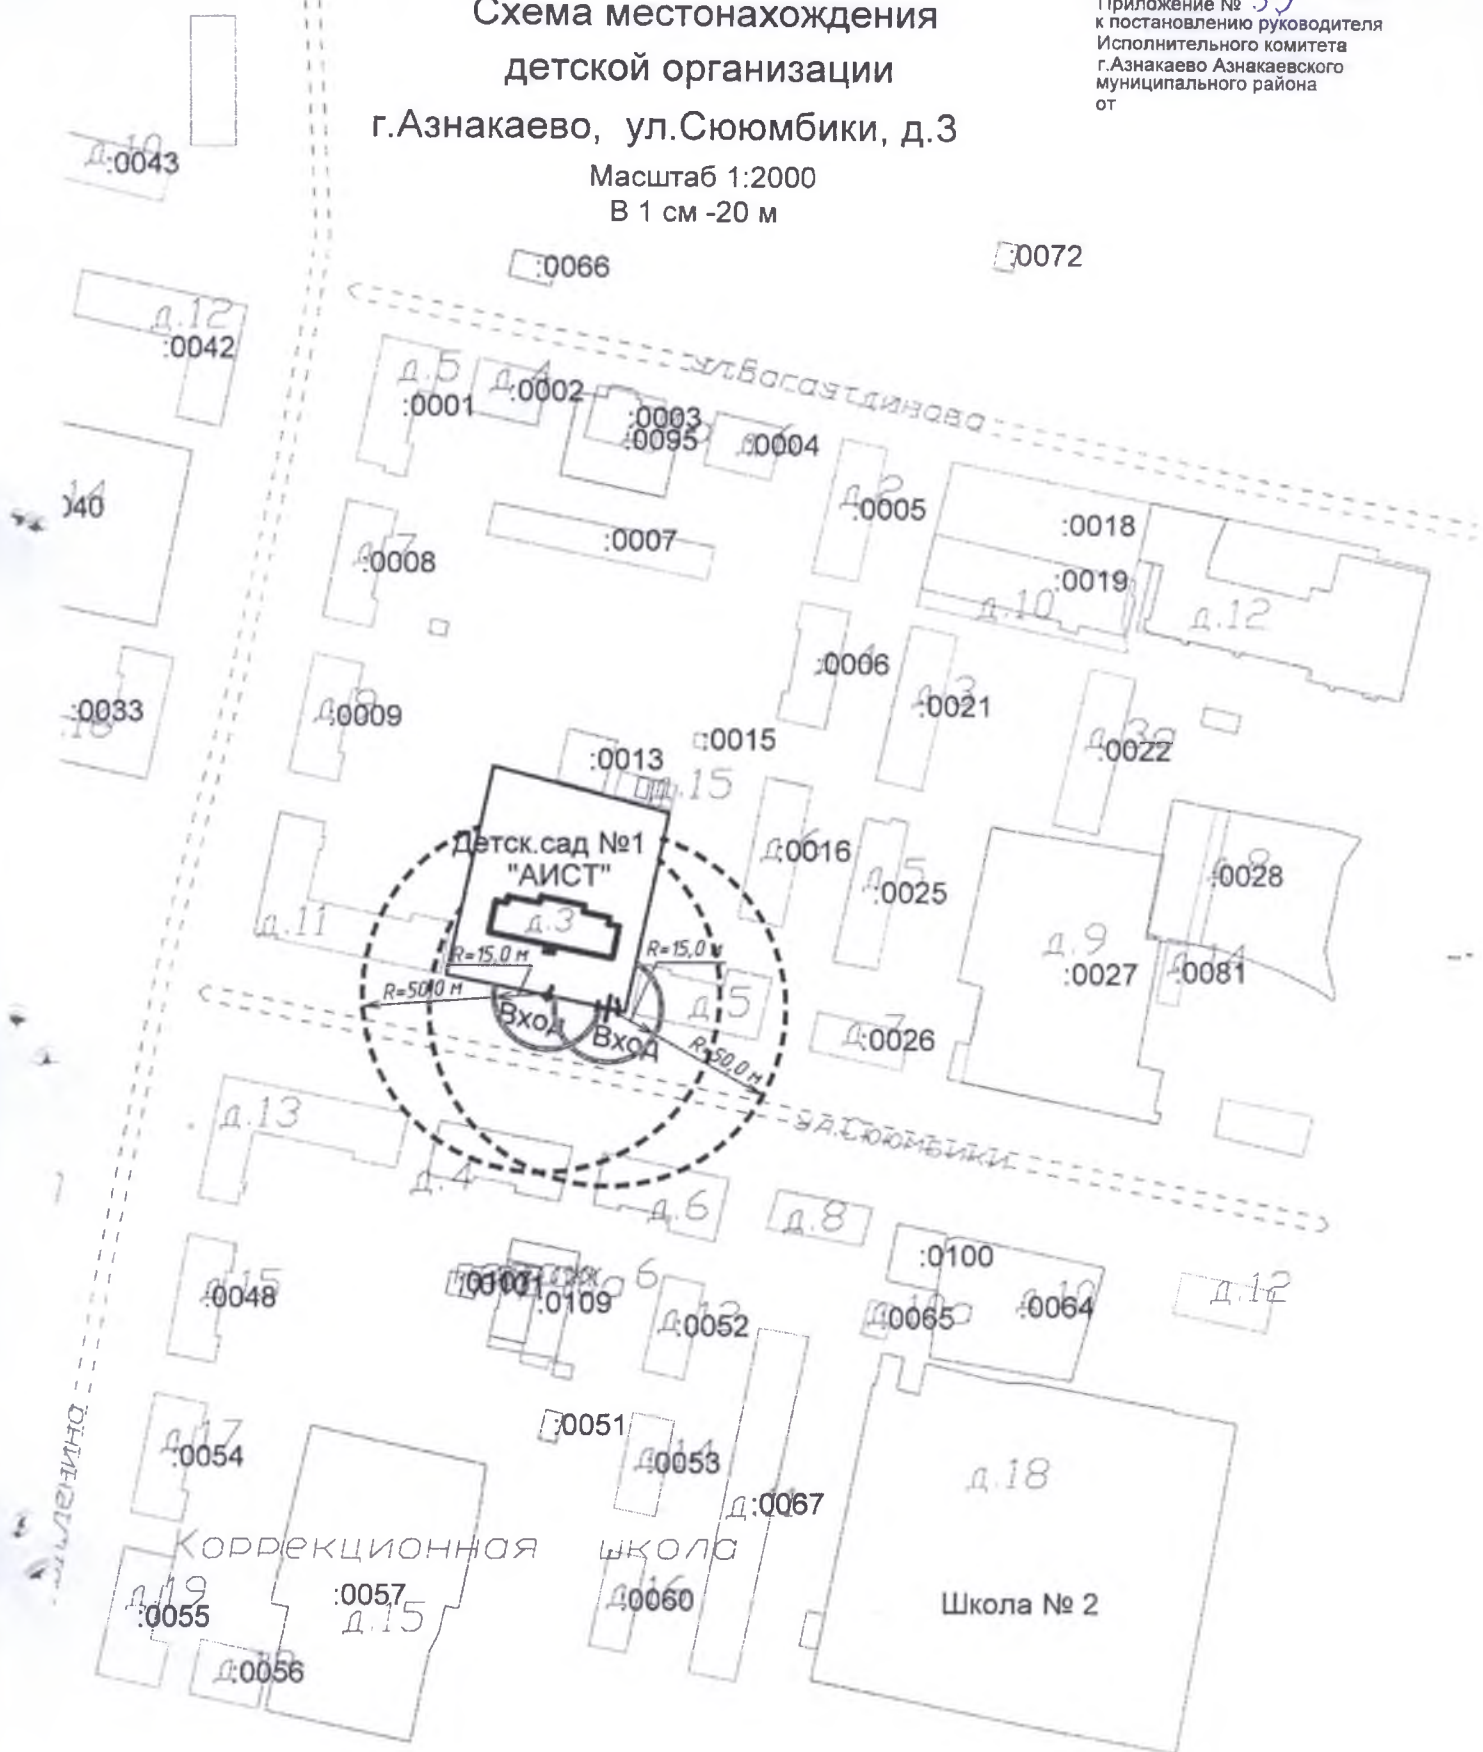

Условные обозначения:


- — — — — границы здания
- — — — — границы земельного участка
- - - - - границы прилегающей территории объектов торговли
- ▬▬▬▬▬▬▬ границы прилегающей территории общественного питания
- ⊕ — — — — — вход на территорию детского сада

ВД 2006

Схема местонахождения медицинской организации г.Азнакаево, ул. Гагарина, д.1

Масштаб 1:2000
В 1 см - 20 м

Приложение № 37
к постановлению руководителя
Исполнительного комитета
г.Азнакаево Азнакаевского
муниципального района
от

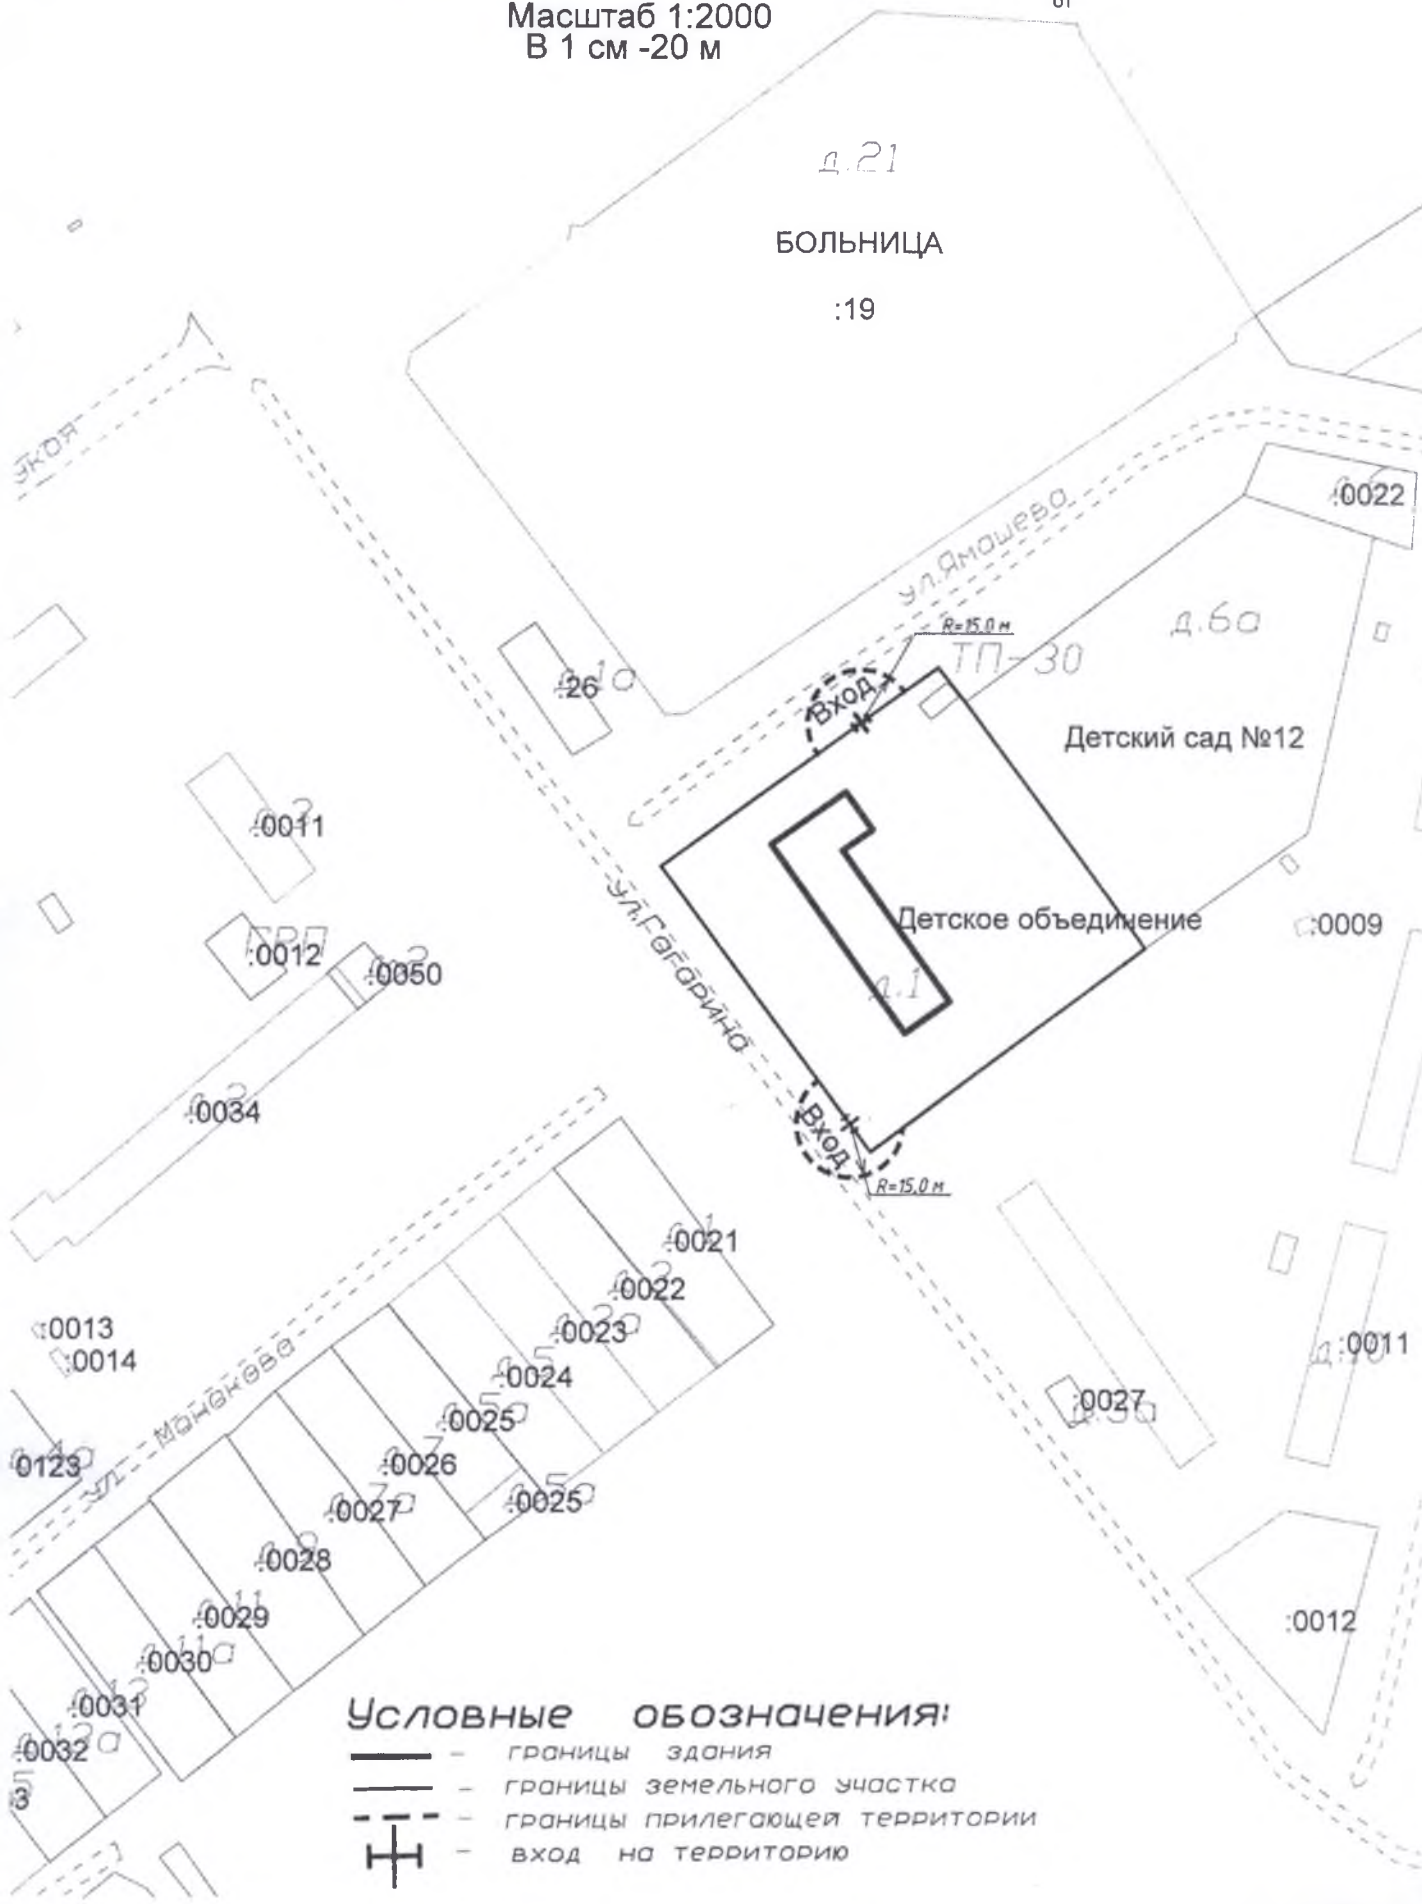

Условные обозначения:





-  - границы здания
-  - границы земельного участка
-  - границы прилегающей территории
-  - вход на территорию

Схема местонахождения
 медицинской организации
 г.Азнакаево, ул.Шайхутдинова, д.5

Масштаб 1:2000
 В 1 см - 20 м

Приложение № 38
 к постановлению руководителя
 Исполнительного комитета
 г.Азнакаево Азнакаевского
 муниципального района
 от




Условные обозначения:

- — — — — границы здания
- - - - - границы прилегающей территории
- ⊥ — — — — — вход в филиал дет. поликлиники

Схема местонахождения
 медицинской организации
 г.Азнакаево, ул. Ленина, д.2

Масштаб 1:2000
 В 1 см - 20 м

Приложение № 39
 к постановлению руководителя
 Исполнительного комитета
 г.Азнакаево Азнакаевского
 муниципального района
 от

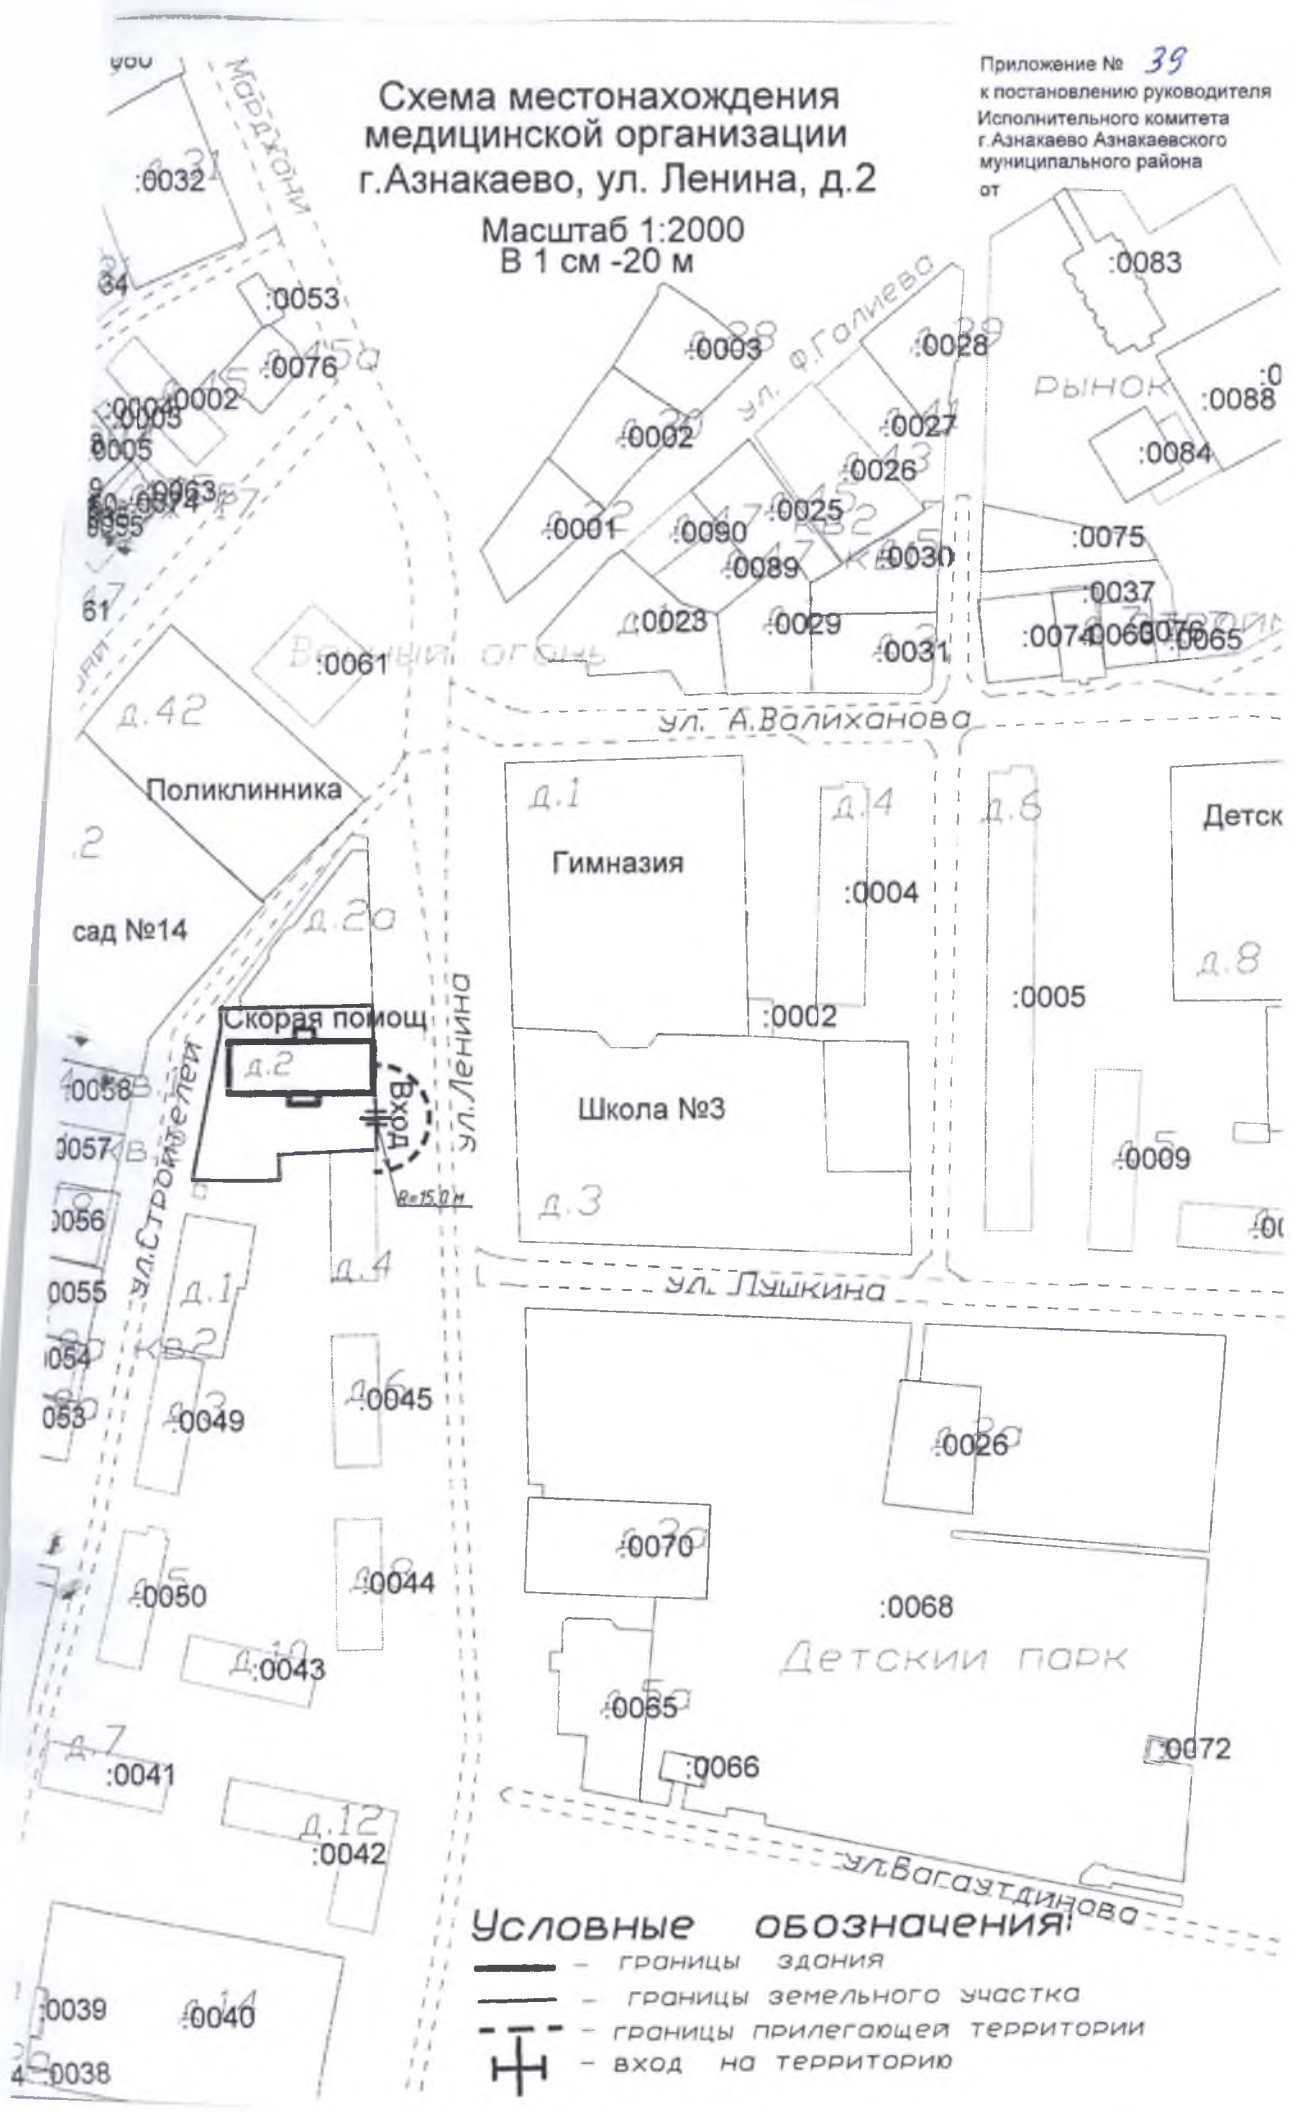

Условные обозначения

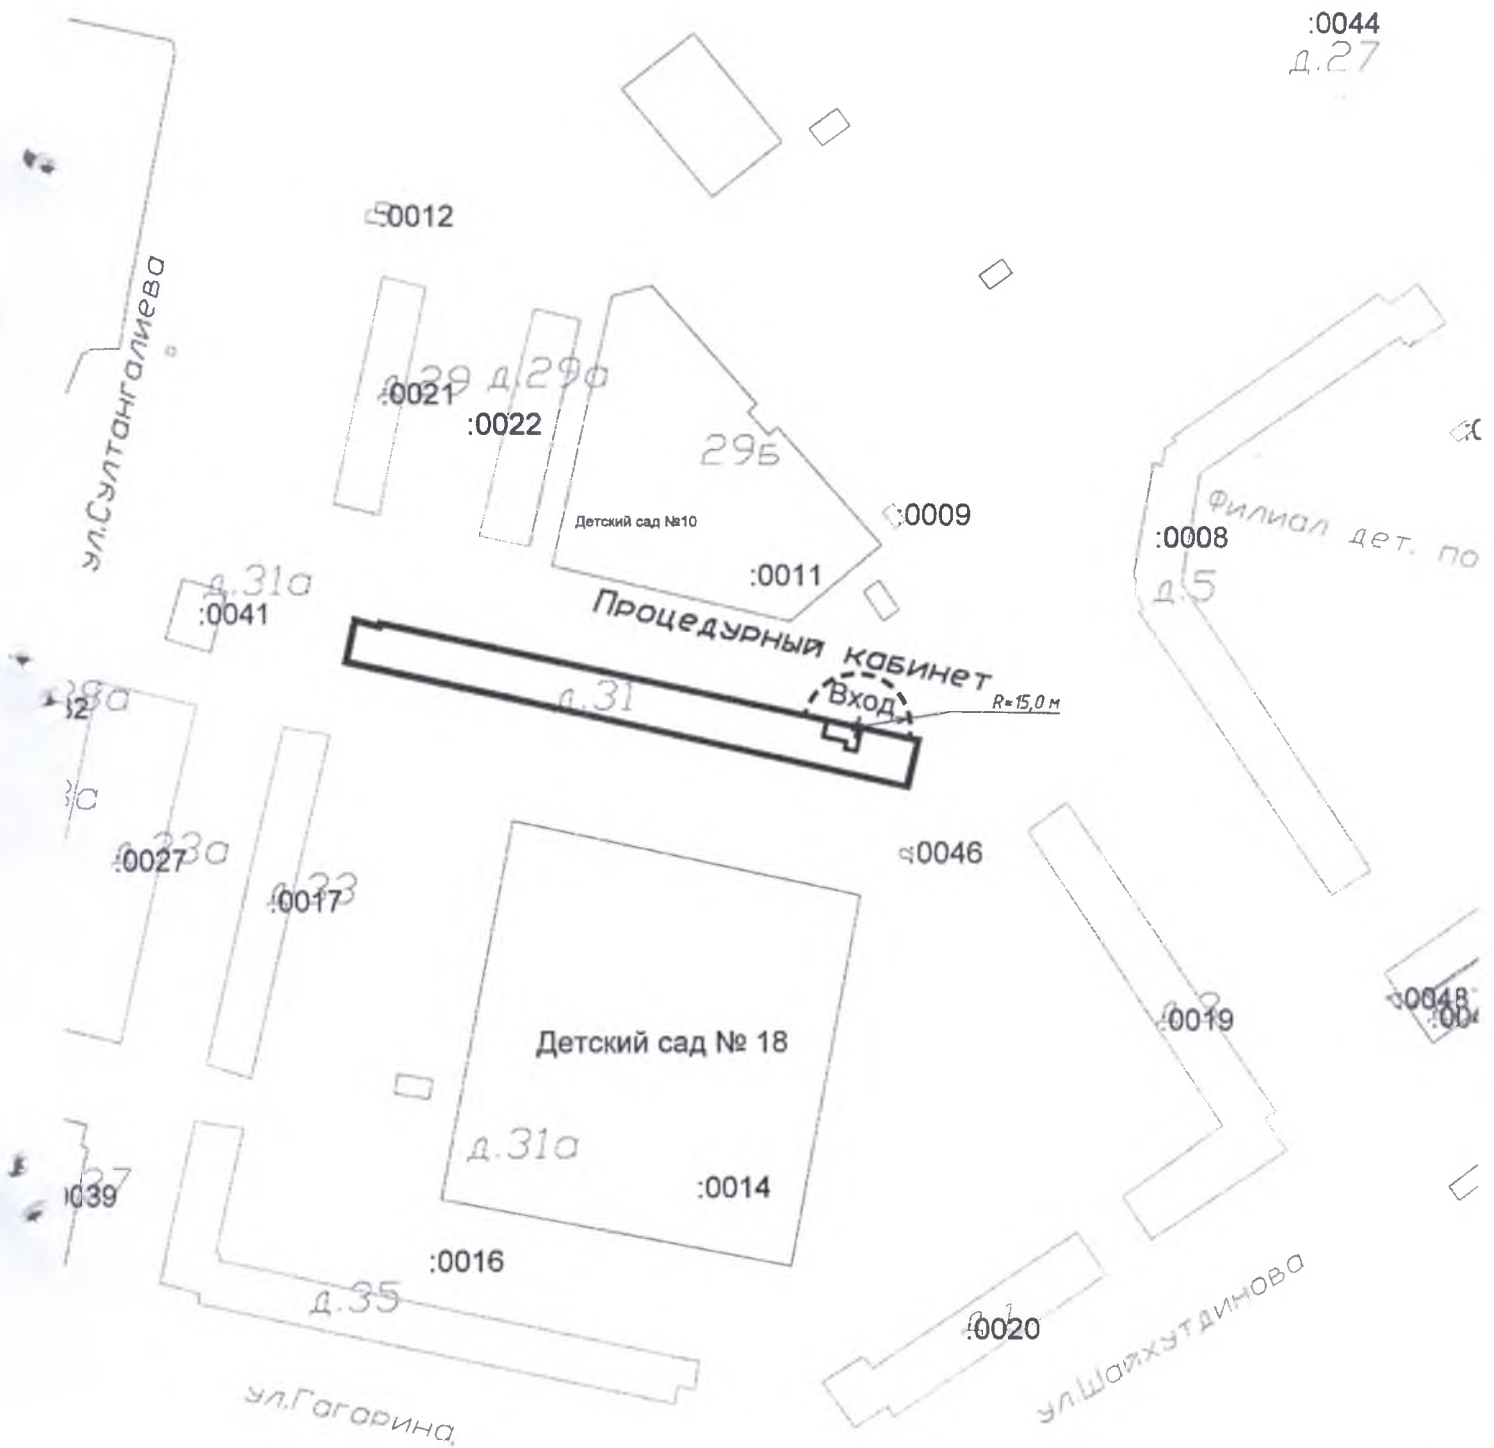
- — — — — границы здания
- — — — — границы земельного участка
- - - - - границы прилегающей территории
- ⊕ — — — — — вход на территорию

Схема местонахождения
медицинской организации
г.Азнакаево, ул.Султангалиева, д.31




Масштаб 1:2000

В 1 см -20 м

Приложение № 40
к постановлению руководителя
Исполнительного комитета
г.Азнакаево Азнакаевского
муниципального района
от




Условные обозначения:

-  — границы здания
-  — границы прилегающей территории
-  — вход в процедурный кабинет

**Схема местонахождения
медицинской организации
г.Азнакаево, ул.Марджани, д.34**

Масштаб 1:2000
В 1 см - 20 м

Приложение № 41
к постановлению руководителя
Исполнительного комитета
г.Азнакаево Азнакаевского
муниципального района
от

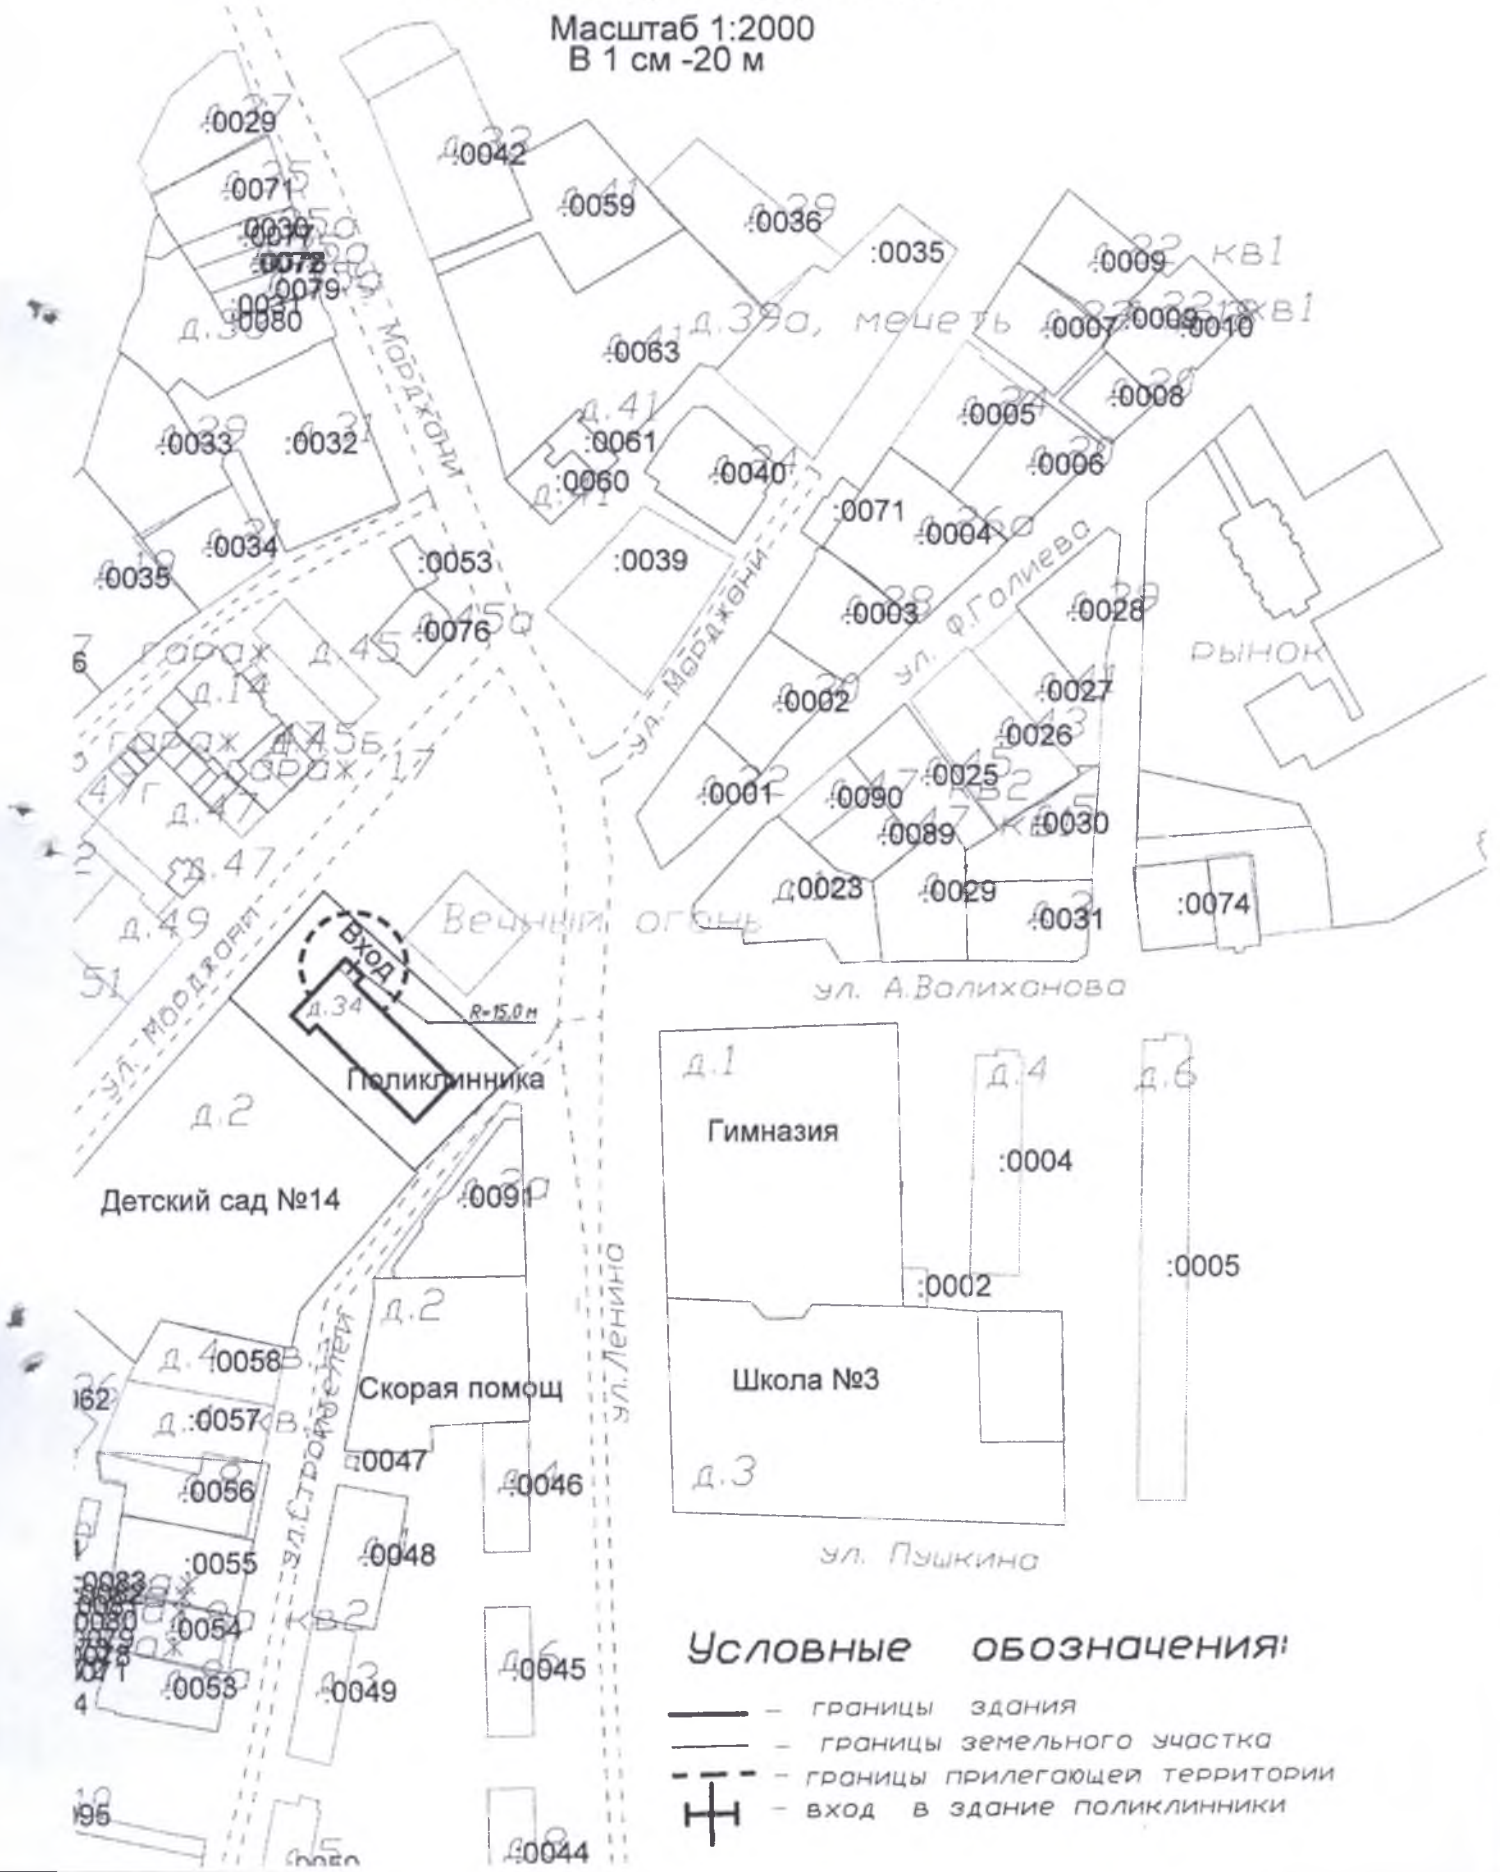

- Условные обозначения:**
- — — — — границы здания
 - — — — — границы земельного участка
 - - - - - границы прилегающей территории
 - ⊕ — — — — — вход в здание поликлиники