

ОПИСАНИЕ МЕСТОПОЛОЖЕНИЯ ГРАНИЦ**село Микулино**

(наименование объекта местоположение границ, которого описано (далее - объект))

Сведения об объекте

№ п/п	Характеристики объекта	Описание характеристик
1	2	3
1.	Местоположение объекта	Республика Татарстан, Азнакаевский муниципальный район, Микулинское сельское поселение, село Микулино
2.	Площадь объекта землеустройства $\pm$ величина погрешности определения площади ($P \pm \Delta P$)	149.90 га $\pm$ 1.71 га
3.	Иные характеристики объекта	—

ОПИСАНИЕ МЕСТОПОЛОЖЕНИЯ ГРАНИЦ

село Микулино

(наименование объекта)

Сведения о местоположении границ объекта

1. Система координат СК кадастрового округа

2. Сведения о характерных точках границ объекта

Обозначение характерных точек границ	Координаты, м		Метод определения координат и средняя квадратическая погрешность положения характерной точки (M_t), м	Описание обозначения точки
	X	Y		
1	2	3	4	5
1	359149.93	2345689.23	Картометрический метод. 5.00	—
2	359146.76	2345694.94	Аналитический метод. 0.10	—
3	359135.01	2345715.74	Аналитический метод. 1.00	—
4	359132.83	2345719.58	Картометрический метод. 5.00	—
5	359130.16	2345724.29	Аналитический метод. 0.10	—
6	359129.54	2345725.38	Аналитический метод. 1.00	—
7	359129.79	2345725.39	Картометрический метод. 5.00	—
8	359124.13	2345742.12	Картометрический метод. 5.00	—
9	359110.60	2345782.13	Картометрический метод. 5.00	—
10	359112.57	2345782.86	Картометрический метод. 5.00	—
11	359111.83	2345786.38	Картометрический метод. 5.00	—
12	359111.83	2345790.19	Картометрический метод. 5.00	—
13	359111.83	2345802.26	Картометрический метод. 5.00	—
14	359112.47	2345814.32	Картометрический метод. 5.00	—
15	359113.10	2345825.12	Картометрический метод. 5.00	—
16	359107.39	2345834.64	Картометрический метод. 5.00	—
17	359096.59	2345847.34	Картометрический метод. 5.00	—
18	359093.68	2345850.74	Аналитический метод. 0.30	—
19	359088.97	2345856.23	Аналитический метод. 0.30	—
20	359087.70	2345863.85	Аналитический метод. 0.30	—
21	359083.26	2345872.75	Аналитический метод. 0.30	—
22	359073.73	2345881.63	Аналитический метод. 0.30	—
23	359063.57	2345886.08	Аналитический метод. 0.30	—
24	359054.05	2345889.89	Аналитический метод. 0.30	—
25	359045.16	2345891.16	Аналитический метод. 0.30	—
26	359038.81	2345896.88	Аналитический метод. 0.30	—
27	359034.36	2345901.32	Аналитический метод. 0.30	—
28	359026.74	2345912.12	Аналитический метод. 0.30	—
29	359017.85	2345924.18	Аналитический метод. 0.30	—
30	359012.77	2345927.36	Аналитический метод. 0.30	—
31	359007.06	2345927.36	Аналитический метод. 0.30	—
32	358994.36	2345924.18	Аналитический метод. 0.30	—
33	358978.48	2345916.56	Аналитический метод. 0.30	—
34	358956.89	2345903.23	Аналитический метод. 0.30	—
35	358951.18	2345901.96	Аналитический метод. 0.30	—
36	358942.92	2345900.05	Аналитический метод. 0.30	—

ОПИСАНИЕ МЕСТОПОЛОЖЕНИЯ ГРАНИЦ**село Микулино**

(наименование объекта)

Сведения о местоположении границ объекта

37	358930.22	2345893.07	Аналитический метод. 0.30	—
38	358923.24	2345882.91	Аналитический метод. 0.30	—
39	358922.60	2345873.38	Аналитический метод. 0.30	—
40	358926.42	2345865.76	Аналитический метод. 0.30	—
41	358932.76	2345858.14	Аналитический метод. 0.30	—
42	358934.03	2345851.16	Аналитический метод. 0.30	—
43	358930.86	2345841.63	Аналитический метод. 0.30	—
44	358918.16	2345832.74	Аналитический метод. 0.30	—
45	358906.73	2345828.93	Аналитический метод. 0.30	—
46	358867.65	2345825.53	Аналитический метод. 0.30	—
47	358862.92	2345825.12	Картометрический метод. 5.00	—
48	358861.65	2345824.98	Аналитический метод. 0.30	—
49	358851.49	2345823.85	Аналитический метод. 0.30	—
50	358840.06	2345816.87	Аналитический метод. 0.30	—
51	358831.17	2345816.23	Аналитический метод. 0.30	—
52	358823.55	2345816.23	Аналитический метод. 0.30	—
53	358816.56	2345813.06	Аналитический метод. 0.30	—
54	358811.48	2345807.34	Аналитический метод. 0.30	—
55	358801.96	2345805.44	Аналитический метод. 0.30	—
56	358793.07	2345807.34	Аналитический метод. 0.30	—
57	358784.18	2345813.06	Аналитический метод. 0.30	—
58	358776.56	2345819.41	Аналитический метод. 0.30	—
59	358770.21	2345821.31	Аналитический метод. 0.30	—
60	358763.22	2345821.31	Аналитический метод. 0.30	—
61	358744.81	2345821.95	Аналитический метод. 0.30	—
62	358735.28	2345825.76	Аналитический метод. 0.30	—
63	358727.66	2345830.84	Аналитический метод. 0.30	—
64	358720.68	2345839.10	Аналитический метод. 0.30	—
65	358714.33	2345842.27	Аналитический метод. 0.30	—
66	358703.53	2345843.54	Аналитический метод. 0.30	—
67	358694.64	2345850.53	Аналитический метод. 0.30	—
68	358688.29	2345858.15	Аналитический метод. 0.30	—
69	358681.94	2345867.67	Аналитический метод. 0.30	—
70	358679.40	2345882.28	Аналитический метод. 0.30	—
71	358678.77	2345887.99	Аналитический метод. 0.30	—
72	358677.50	2345896.88	Аналитический метод. 0.30	—
73	358671.78	2345907.04	Аналитический метод. 0.30	—
74	358661.62	2345917.20	Аналитический метод. 0.30	—
75	358647.02	2345926.09	Аналитический метод. 0.30	—
76	358603.84	2345943.87	Аналитический метод. 0.30	—
77	358597.49	2345947.68	Аналитический метод. 0.30	—
78	358592.41	2345954.67	Аналитический метод. 0.30	—
79	358587.97	2345958.48	Аналитический метод. 0.30	—
80	358580.98	2345961.65	Аналитический метод. 0.30	—

ОПИСАНИЕ МЕСТОПОЛОЖЕНИЯ ГРАНИЦ**село Микулино**

(наименование объекта)

Сведения о местоположении границ объекта

81	358574.63	2345961.65	Аналитический метод. 0.30	—
82	358560.02	2345964.19	Аналитический метод. 0.30	—
83	358547.33	2345964.19	Аналитический метод. 0.30	—
84	358537.80	2345965.46	Аналитический метод. 0.30	—
85	358528.91	2345971.18	Аналитический метод. 0.30	—
86	358518.12	2345984.51	Аналитический метод. 0.30	—
87	358514.94	2345994.04	Аналитический метод. 0.30	—
88	358512.40	2346001.02	Аналитический метод. 0.30	—
89	358513.04	2346021.34	Аналитический метод. 0.30	—
90	358512.40	2346027.06	Аналитический метод. 0.30	—
91	358508.59	2346034.04	Аналитический метод. 0.30	—
92	358502.88	2346041.03	Аналитический метод. 0.30	—
93	358494.62	2346044.21	Аналитический метод. 0.30	—
94	358474.46	2346053.08	Аналитический метод. 0.30	—
95	358473.91	2346053.38	Аналитический метод. 0.30	—
96	358459.24	2346061.44	Картометрический метод. 5.00	—
97	358458.64	2346061.78	Аналитический метод. 0.30	—
98	358431.75	2346076.56	Аналитический метод. 0.30	—
99	358419.05	2346079.10	Аналитический метод. 0.30	—
100	358403.18	2346076.56	Аналитический метод. 0.30	—
101	358396.83	2346075.29	Аналитический метод. 0.30	—
102	358393.02	2346074.65	Аналитический метод. 0.30	—
103	358384.76	2346075.29	Аналитический метод. 0.30	—
104	358372.06	2346080.37	Аналитический метод. 0.30	—
105	358352.38	2346090.53	Аналитический метод. 0.30	—
106	358351.11	2346091.16	Аналитический метод. 0.30	—
107	358333.97	2346090.66	Аналитический метод. 0.30	—
108	358332.79	2346090.63	Аналитический метод. 0.10	—
109	358326.22	2346090.37	Аналитический метод. 0.10	—
110	358325.97	2346090.36	Аналитический метод. 0.10	—
111	358323.82	2346090.25	Аналитический метод. 0.30	—
112	358290.15	2346088.62	Аналитический метод. 0.30	—
113	358263.48	2346094.34	Аналитический метод. 0.30	—
114	358256.49	2346105.77	Аналитический метод. 0.30	—
115	358246.96	2346119.10	Аналитический метод. 0.30	—
116	358232.36	2346122.91	Аналитический метод. 0.30	—
117	358181.56	2346117.20	Аналитический метод. 0.30	—
118	358151.08	2346116.56	Аналитический метод. 0.30	—
119	358111.07	2346125.45	Аналитический метод. 0.30	—
120	358092.02	2346127.99	Аналитический метод. 0.30	—
121	358072.33	2346125.45	Аналитический метод. 0.30	—
122	358005.02	2346103.86	Аналитический метод. 0.30	—
123	357937.71	2346082.27	Аналитический метод. 0.30	—
124	357897.07	2346069.57	Аналитический метод. 0.30	—

ОПИСАНИЕ МЕСТОПОЛОЖЕНИЯ ГРАНИЦ**село Микулино**

(наименование объекта)

Сведения о местоположении границ объекта

125	357881.19	2346069.57	Аналитический метод. 0.30	—
126	357872.31	2346076.56	Аналитический метод. 0.30	—
127	357871.03	2346086.72	Аналитический метод. 0.30	—
128	357878.66	2346098.78	Аналитический метод. 0.30	—
129	357888.18	2346114.02	Аналитический метод. 0.30	—
130	357871.67	2346126.72	Аналитический метод. 0.30	—
131	357857.70	2346144.50	Аналитический метод. 0.30	—
132	357842.46	2346155.93	Аналитический метод. 0.30	—
133	357828.49	2346153.39	Аналитический метод. 0.30	—
134	357828.31	2346153.26	Аналитический метод. 0.20	—
135	357843.75	2346230.80	Аналитический метод. 0.20	—
136	357650.51	2346321.99	Аналитический метод. 0.20	—
137	357537.75	2346375.20	Аналитический метод. 0.20	—
138	357502.38	2346125.35	Аналитический метод. 0.20	—
139	357493.83	2346126.09	Аналитический метод. 0.30	—
140	357451.29	2346129.26	Аналитический метод. 0.30	—
141	357397.94	2346139.42	Аналитический метод. 0.30	—
142	357378.90	2346138.15	Аналитический метод. 0.30	—
143	357349.05	2346127.36	Аналитический метод. 0.30	—
144	357327.46	2346126.72	Аналитический метод. 0.30	—
145	357291.26	2346134.98	Аналитический метод. 0.30	—
146	357265.55	2346138.81	Аналитический метод. 0.10	—
147	357261.42	2346139.42	Аналитический метод. 0.10	—
148	357256.97	2346141.33	Аналитический метод. 0.10	—
149	357249.35	2346143.87	Аналитический метод. 0.10	—
150	357248.32	2346143.84	Картометрический метод. 5.00	—
151	357230.30	2346143.23	Картометрический метод. 5.00	—
152	357203.00	2346133.71	Картометрический метод. 5.00	—
153	357181.41	2346115.93	Картометрический метод. 5.00	—
154	357164.90	2346105.77	Картометрический метод. 5.00	—
155	357129.97	2346103.23	Картометрический метод. 5.00	—
156	357109.01	2346110.21	Картометрический метод. 5.00	—
157	357084.88	2346118.47	Картометрический метод. 5.00	—
158	357073.45	2346115.93	Картометрический метод. 5.00	—
159	357057.58	2346104.50	Картометрический метод. 5.00	—
160	357047.42	2346089.26	Картометрический метод. 5.00	—
161	357045.51	2346078.46	Картометрический метод. 5.00	—
162	357051.23	2346072.75	Картометрический метод. 5.00	—
163	357067.10	2346065.13	Картометрический метод. 5.00	—
164	357079.80	2346060.05	Картометрический метод. 5.00	—
165	357085.52	2346053.06	Картометрический метод. 5.00	—
166	357081.07	2346044.81	Картометрический метод. 5.00	—
167	357071.69	2346035.08	Картометрический метод. 5.00	—
168	357065.49	2346028.65	Картометрический метод. 5.00	—

ОПИСАНИЕ МЕСТОПОЛОЖЕНИЯ ГРАНИЦ**село Микулино**

(наименование объекта)

Сведения о местоположении границ объекта

169	357063.93	2346027.03	Картометрический метод. 5.00	—
170	357053.77	2346021.95	Картометрический метод. 5.00	—
171	357029.64	2346015.60	Картометрический метод. 5.00	—
172	357002.33	2346016.23	Картометрический метод. 5.00	—
173	356978.83	2346029.57	Картометрический метод. 5.00	—
174	356962.96	2346044.81	Картометрический метод. 5.00	—
175	356962.96	2346054.33	Картометрический метод. 5.00	—
176	356971.85	2346065.76	Картометрический метод. 5.00	—
177	356985.82	2346072.11	Картометрический метод. 5.00	—
178	356990.26	2346075.29	Картометрический метод. 5.00	—
179	356993.44	2346077.83	Картометрический метод. 5.00	—
180	356993.44	2346084.18	Картометрический метод. 5.00	—
181	356991.53	2346087.99	Картометрический метод. 5.00	—
182	356983.92	2346094.34	Картометрический метод. 5.00	—
183	356976.93	2346096.24	Картометрический метод. 5.00	—
184	356968.04	2346098.78	Картометрический метод. 5.00	—
185	356957.88	2346105.77	Картометрический метод. 5.00	—
186	356952.80	2346131.80	Картометрический метод. 5.00	—
187	356940.73	2346148.31	Картометрический метод. 5.00	—
188	356930.57	2346148.31	Картометрический метод. 5.00	—
189	356917.87	2346143.23	Картометрический метод. 5.00	—
190	356905.17	2346136.25	Картометрический метод. 5.00	—
191	356894.38	2346136.25	Картометрический метод. 5.00	—
192	356875.96	2346148.31	Картометрический метод. 5.00	—
193	356860.72	2346153.39	Картометрический метод. 5.00	—
194	356851.20	2346160.38	Картометрический метод. 5.00	—
195	356849.92	2346169.90	Картометрический метод. 5.00	—
196	356851.19	2346180.70	Картометрический метод. 5.00	—
197	356860.08	2346192.13	Картометрический метод. 5.00	—
198	356873.42	2346209.27	Картометрический метод. 5.00	—
199	356886.12	2346230.86	Картометрический метод. 5.00	—
200	356886.75	2346237.85	Картометрический метод. 5.00	—
201	356888.03	2346249.91	Картометрический метод. 5.00	—
202	356879.77	2346262.61	Картометрический метод. 5.00	—
203	356854.37	2346274.04	Картометрический метод. 5.00	—
204	356820.71	2346291.19	Картометрический метод. 5.00	—
205	356795.95	2346313.42	Картометрический метод. 5.00	—
206	356775.63	2346335.01	Картометрический метод. 5.00	—
207	356762.92	2346345.17	Картометрический метод. 5.00	—
208	356757.21	2346349.61	Картометрический метод. 5.00	—
209	356746.42	2346354.69	Картометрический метод. 5.00	—
210	356730.54	2346355.33	Картометрический метод. 5.00	—
211	356704.50	2346347.71	Картометрический метод. 5.00	—
212	356665.77	2346346.44	Картометрический метод. 5.00	—

ОПИСАНИЕ МЕСТОПОЛОЖЕНИЯ ГРАНИЦ**село Микулино**

(наименование объекта)

Сведения о местоположении границ объекта

213	356627.67	2346341.99	Картометрический метод. 5.00	—
214	356555.91	2346331.20	Картометрический метод. 5.00	—
215	356525.43	2346328.66	Картометрический метод. 5.00	—
216	356505.11	2346336.91	Картометрический метод. 5.00	—
217	356496.22	2346336.91	Картометрический метод. 5.00	—
218	356486.69	2346329.93	Картометрический метод. 5.00	—
219	356478.44	2346317.22	Картометрический метод. 5.00	—
220	356479.07	2346308.33	Картометрический метод. 5.00	—
221	356484.15	2346280.39	Картометрический метод. 5.00	—
222	356484.79	2346278.49	Картометрический метод. 5.00	—
223	356484.15	2346268.96	Картометрический метод. 5.00	—
224	356474.63	2346256.90	Картометрический метод. 5.00	—
225	356466.37	2346252.45	Картометрический метод. 5.00	—
226	356453.67	2346248.64	Картометрический метод. 5.00	—
227	356439.07	2346248.01	Картометрический метод. 5.00	—
228	356417.48	2346253.09	Картометрический метод. 5.00	—
229	356397.16	2346266.42	Картометрический метод. 5.00	—
230	356374.29	2346283.57	Картометрический метод. 5.00	—
231	356370.49	2346288.65	Картометрический метод. 5.00	—
232	356371.75	2346293.09	Картометрический метод. 5.00	—
233	356372.39	2346295.63	Картометрический метод. 5.00	—
234	356379.37	2346307.70	Картометрический метод. 5.00	—
235	356390.81	2346322.30	Картометрический метод. 5.00	—
236	356392.08	2346329.29	Картометрический метод. 5.00	—
237	356388.26	2346336.28	Картометрический метод. 5.00	—
238	356378.10	2346338.82	Картометрический метод. 5.00	—
239	356368.58	2346335.64	Картометрический метод. 5.00	—
240	356342.54	2346300.08	Картометрический метод. 5.00	—
241	356338.10	2346296.90	Картометрический метод. 5.00	—
242	356327.94	2346289.92	Картометрический метод. 5.00	—
243	356301.90	2346298.81	Картометрический метод. 5.00	—
244	356272.06	2346301.98	Картометрический метод. 5.00	—
245	356255.55	2346300.71	Картометрический метод. 5.00	—
246	356237.77	2346295.00	Картометрический метод. 5.00	—
247	356225.07	2346286.74	Картометрический метод. 5.00	—
248	356218.72	2346278.49	Картометрический метод. 5.00	—
249	356213.64	2346263.88	Картометрический метод. 5.00	—
250	356203.48	2346217.53	Картометрический метод. 5.00	—
251	356197.13	2346200.38	Картометрический метод. 5.00	—
252	356183.79	2346183.24	Картометрический метод. 5.00	—
253	356166.01	2346163.55	Картометрический метод. 5.00	—
254	356165.21	2346162.17	Картометрический метод. 5.00	—
255	356149.96	2346146.17	Картометрический метод. 5.00	—
256	356131.71	2346127.17	Картометрический метод. 5.00	—

ОПИСАНИЕ МЕСТОПОЛОЖЕНИЯ ГРАНИЦ**село Микулино**

(наименование объекта)

Сведения о местоположении границ объекта

257	356125.59	2346120.94	Аналитический метод. 0.10	—
258	356120.43	2346115.70	Аналитический метод. 0.10	—
259	356117.46	2346112.67	Картометрический метод. 5.00	—
260	356117.21	2346112.17	Картометрический метод. 5.00	—
261	356113.98	2346098.04	Картометрический метод. 5.00	—
262	356110.46	2346082.67	Картометрический метод. 5.00	—
263	356159.46	2346075.67	Картометрический метод. 5.00	—
264	356162.96	2346075.17	Картометрический метод. 5.00	—
265	356167.60	2346074.50	Аналитический метод. 1.00	—
266	356176.70	2346073.17	Аналитический метод. 1.00	—
267	356179.21	2346072.92	Картометрический метод. 5.00	—
268	356173.46	2346063.92	Картометрический метод. 5.00	—
269	356142.52	2345781.91	Картометрический метод. 5.00	—
270	356151.81	2345780.46	Аналитический метод. 0.10	—
271	356154.93	2345779.98	Аналитический метод. 0.10	—
272	356157.66	2345779.55	Аналитический метод. 0.10	—
273	356319.70	2345754.30	Аналитический метод. 0.20	—
274	356922.57	2345660.36	Аналитический метод. 0.10	—
275	356929.80	2345659.24	Аналитический метод. 0.10	—
276	356932.41	2345658.83	Аналитический метод. 0.10	—
277	356932.73	2345658.78	Аналитический метод. 0.10	—
278	356933.12	2345658.72	Аналитический метод. 0.10	—
279	356935.73	2345658.32	Аналитический метод. 0.10	—
280	357305.66	2345601.07	Аналитический метод. 0.20	—
281	357306.51	2345600.94	Картометрический метод. 5.00	—
282	357353.01	2345599.31	Картометрический метод. 5.00	—
283	357469.71	2345595.22	Картометрический метод. 5.00	—
284	357484.29	2345593.84	Картометрический метод. 5.00	—
285	357483.55	2345591.60	Картометрический метод. 5.00	—
286	357508.35	2345586.89	Картометрический метод. 5.00	—
287	357510.96	2345592.70	Картометрический метод. 5.00	—
288	357512.89	2345593.32	Картометрический метод. 5.00	—
289	357609.44	2345589.65	Аналитический метод. 0.10	—
290	357616.43	2345589.40	Аналитический метод. 0.10	—
291	357722.26	2345584.22	Картометрический метод. 5.00	—
292	357723.10	2345582.00	Картометрический метод. 5.00	—
293	357762.45	2345577.20	Картометрический метод. 5.00	—
294	357797.73	2345577.63	Картометрический метод. 5.00	—
295	357797.74	2345578.07	Картометрический метод. 5.00	—
296	357821.58	2345582.22	Картометрический метод. 5.00	—
297	358106.20	2345572.27	Картометрический метод. 5.00	—
298	358349.90	2345563.70	Картометрический метод. 5.00	—
299	358466.69	2345559.66	Картометрический метод. 5.00	—
300	358470.06	2345559.70	Картометрический метод. 5.00	—

ОПИСАНИЕ МЕСТОПОЛОЖЕНИЯ ГРАНИЦ**село Микулино**

(наименование объекта)

Сведения о местоположении границ объекта

301	358519.84	2345557.92	Картометрический метод. 5.00	—
302	358520.01	2345558.05	Аналитический метод. 0.10	—
303	358529.28	2345557.76	Аналитический метод. 0.10	—
304	358529.08	2345557.60	Картометрический метод. 5.00	—
305	358537.87	2345557.28	Аналитический метод. 1.00	—
306	358612.10	2345554.62	Аналитический метод. 2.50	—
307	358764.50	2345548.90	Аналитический метод. 2.50	—
308	358883.24	2345545.09	Аналитический метод. 2.50	—
309	358950.00	2345542.36	Аналитический метод. 2.50	—
310	358976.58	2345541.28	Картометрический метод. 5.00	—
311	358960.14	2345647.95	Картометрический метод. 5.00	—
312	358962.60	2345654.00	Картометрический метод. 5.00	—
313	358964.50	2345667.20	Картометрический метод. 5.00	—
314	358963.08	2345667.15	Картометрический метод. 5.00	—
315	358963.82	2345672.31	Картометрический метод. 5.00	—
316	358956.43	2345672.00	Картометрический метод. 5.00	—
317	358954.36	2345685.42	Картометрический метод. 5.00	—
318	359061.67	2345687.96	Картометрический метод. 5.00	—
319	359099.82	2345688.51	Аналитический метод. 1.00	—
320	359122.20	2345688.83	Аналитический метод. 1.00	—
321	359128.57	2345688.92	Аналитический метод. 1.00	—
322	359139.72	2345689.08	Картометрический метод. 5.00	—
1	359149.93	2345689.23	Картометрический метод. 5.00	—

3. Сведения о характерных точках части (частей) границы объекта

Обозначение характерных точек части границы	Координаты, м		Метод определения координат и средняя квадратическая погрешность положения характерной точки (M_t), м	Описание обозначения точки
	X	Y		
1	2	3	4	5
—	—	—	—	—

Текстовое описание местоположения границ объекта

Прохождение границы		Описание прохождения границы
от точки	до точки	
1	2	3
1	3	пересекает автодороги
3	7	по сельскохозяйственным угодьям
7	8	по границе земельного участка с кадастровым номером 16:02:230110:386 (входящий в состав единого землепользования 16:02:000000:1683)
8	9	по сельскохозяйственным угодьям
9	134	по реке Ямашка
134	135	по границе земельного участка с кадастровым номером 16:02:230101:86
135	136	по сельскохозяйственным угодьям

ОПИСАНИЕ МЕСТОПОЛОЖЕНИЯ ГРАНИЦ**село Микулино**

(наименование объекта)


Сведения о местоположении границ объекта

136	138	по границе земельного участка с кадастровым номером 16:02:230101:86
138	254	по реке Ямашка
254	262	по ручью, пересекая автодорогу "Карабаш - Актюбинский" - Микулино - "Лениногорск - Азнакаево"
262	267	по западной границе полосы отвода автодороги "Карабаш - Актюбинский" - Микулино - "Лениногорск - Азнакаево"
267	270	по сельскохозяйственным угодьям
270	272	по границе земельного участка с кадастровым номером 16:02:230101:195
272	273	по сельскохозяйственным угодьям
273	274	по границе земельного участка с кадастровым номером 16:02:230101:514(1)
274	279	по границе земельного участка с кадастровым номером 16:02:230101:193
279	280	по границе земельного участка с кадастровым номером 16:02:230101:193(2)
280	282	по границе земельного участка с кадастровым номером 16:02:230101:230 (входящий в состав единого землепользования 16:02:000000:1135)
282	285	по сельскохозяйственным угодьям
285	286	по границе земельного участка с кадастровым номером 16:02:230101:111
286	289	по сельскохозяйственным угодьям
289	290	по границе земельного участка с кадастровым номером 16:02:230101:190
290	292	по сельскохозяйственным угодьям
292	293	по границе земельного участка с кадастровым номером 16:02:230101:178
293	294	по границе земельного участка с кадастровым номером 16:02:230101:177
294	302	по сельскохозяйственным угодьям
302	304	пересекает профилированную автодорогу
304	309	по границе земельного участка с кадастровым номером 16:02:230101:206
309	312	по сельскохозяйственным угодьям
312	313	по границе земельного участка с кадастровым номером 16:02:230101:302
313	315	по границе земельного участка с кадастровым номером 16:02:230107:172 (входящий в состав единого землепользования 16:02:000000:1683)
315	322	по автодороге "Карабаш - Актюбинский" - Микулино - "Лениногорск - Азнакаево"
322	1	по автодороге "Карабаш - Актюбинский" - Микулино - "Лениногорск - Азнакаево"

ОПИСАНИЕ МЕСТОПОЛОЖЕНИЯ ГРАНИЦ

село Микулино
(наименование объекта)

Обзорная схема объекта

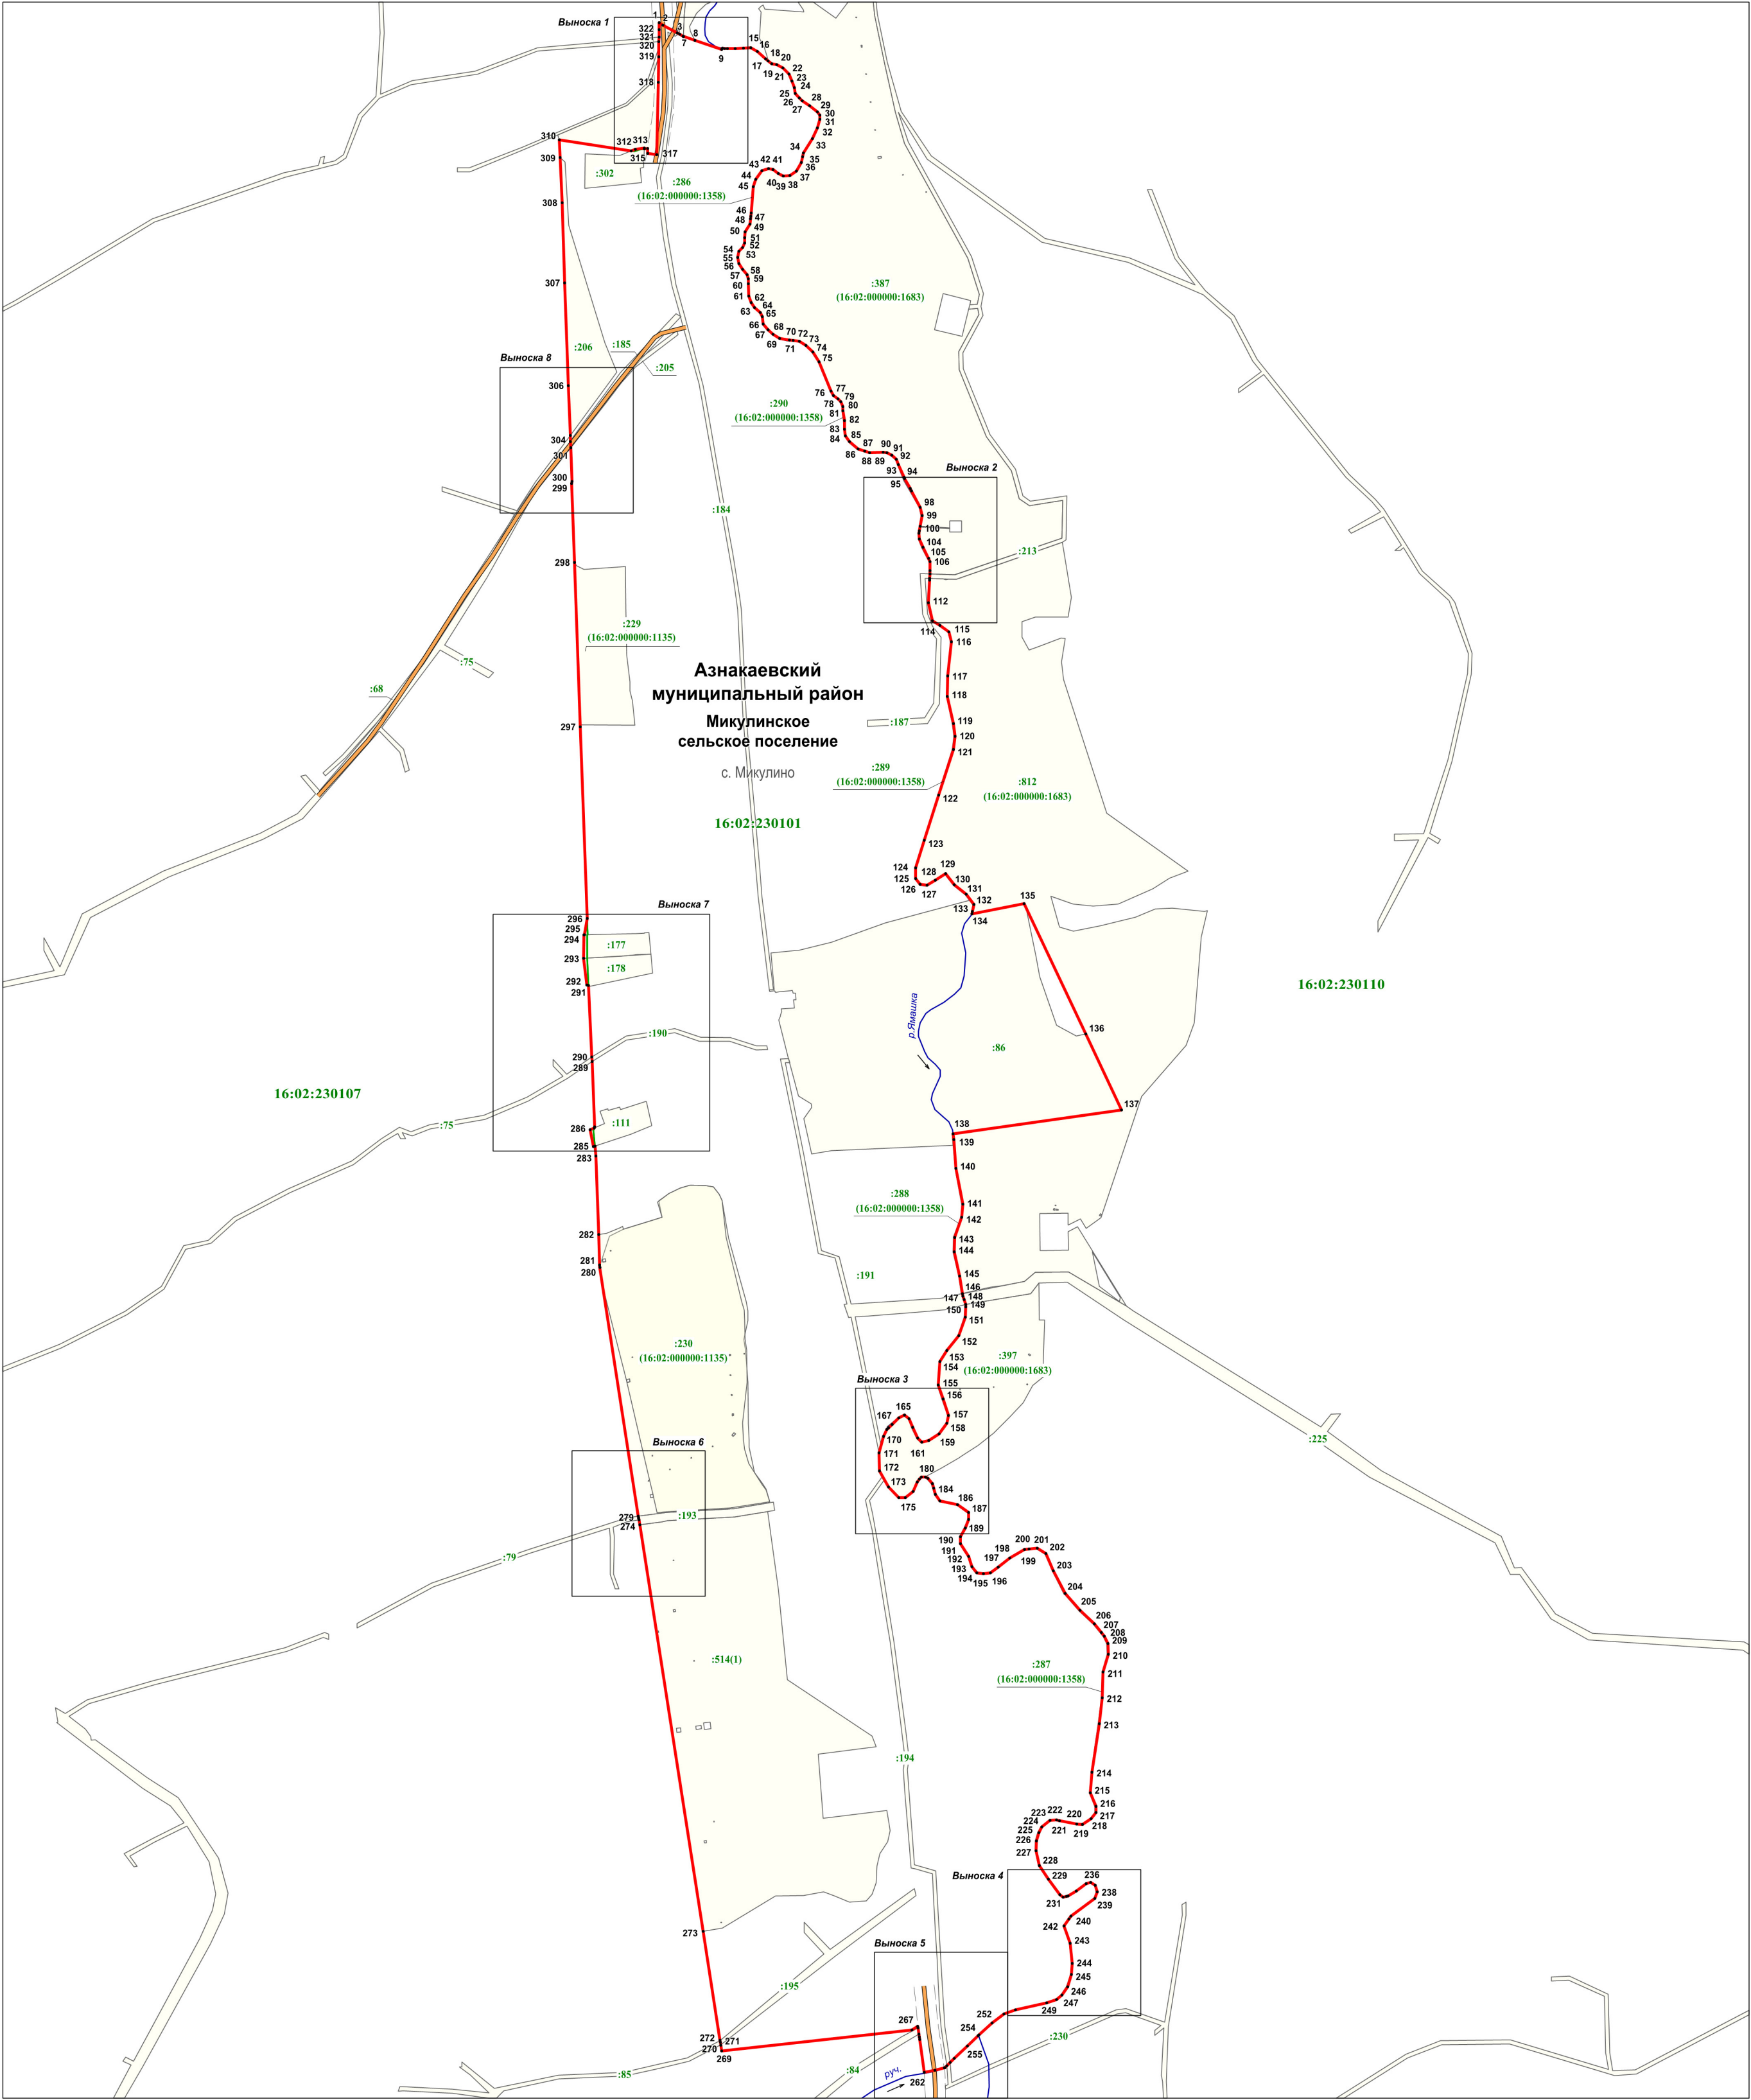

Масштаб 1 : 7200

Используемые условные знаки и обозначения:

- - характеристическая точка границы
- граница населенного пункта
- граница кадастрового квартала
- ручьи, реки
- автодороги, полоса отвода автодороги
- земельный участок, кадастровый номер
- 16:02:230101 - подпись кадастрового квартала
- Азнакаевский муниципальный район - наименование муниципального района
- Микулинское сельское поселение - наименование сельского поселения
- с. Микулино - наименование населенного пункта

Подпись технического директора _____
Дата 28.11.2018г.
Место для оттиска печати лица, составившего карту (план) объекта




ОПИСАНИЕ МЕСТОПОЛОЖЕНИЯ ГРАНИЦ

село Микулино

(наименование объекта)

План границ объекта

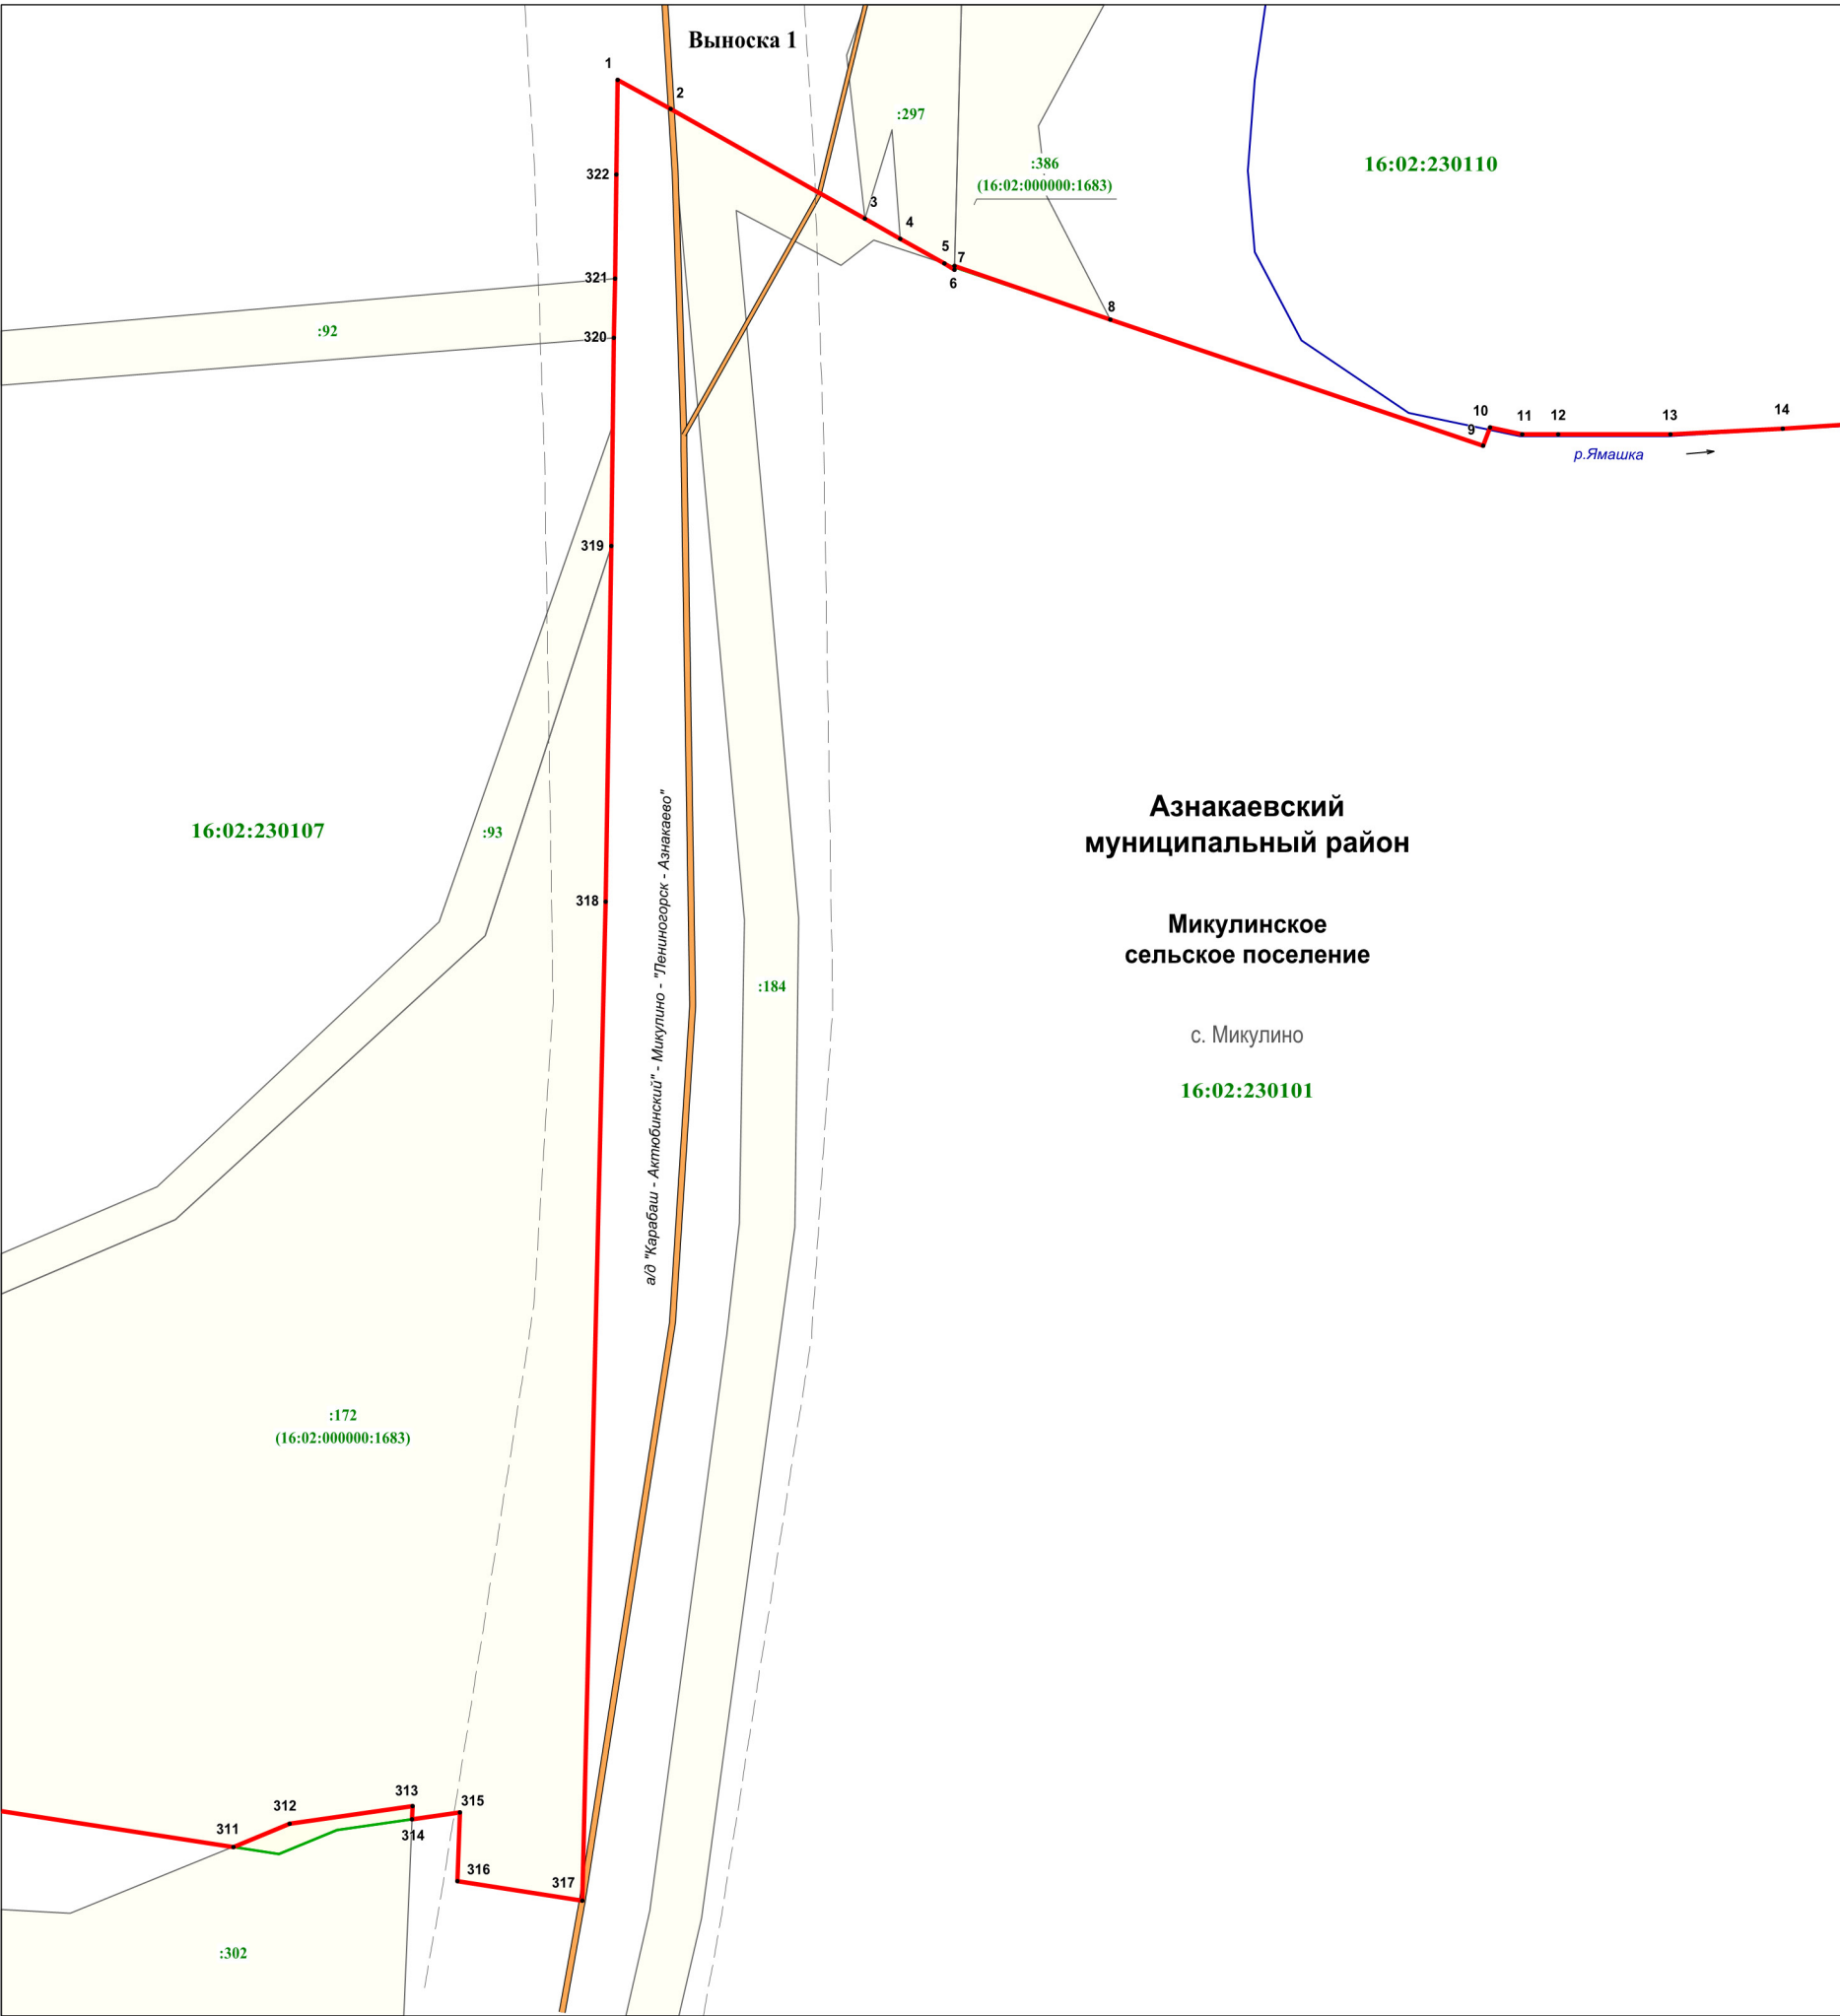

Масштаб 1 : 800

Подпись технического директора
Дата 28.11.2018г.
Место для оттиска печати лица, составившего карту (план) объекта




ОПИСАНИЕ МЕСТОПОЛОЖЕНИЯ ГРАНИЦ

село Микулино

(наименование объекта)

План границ объекта

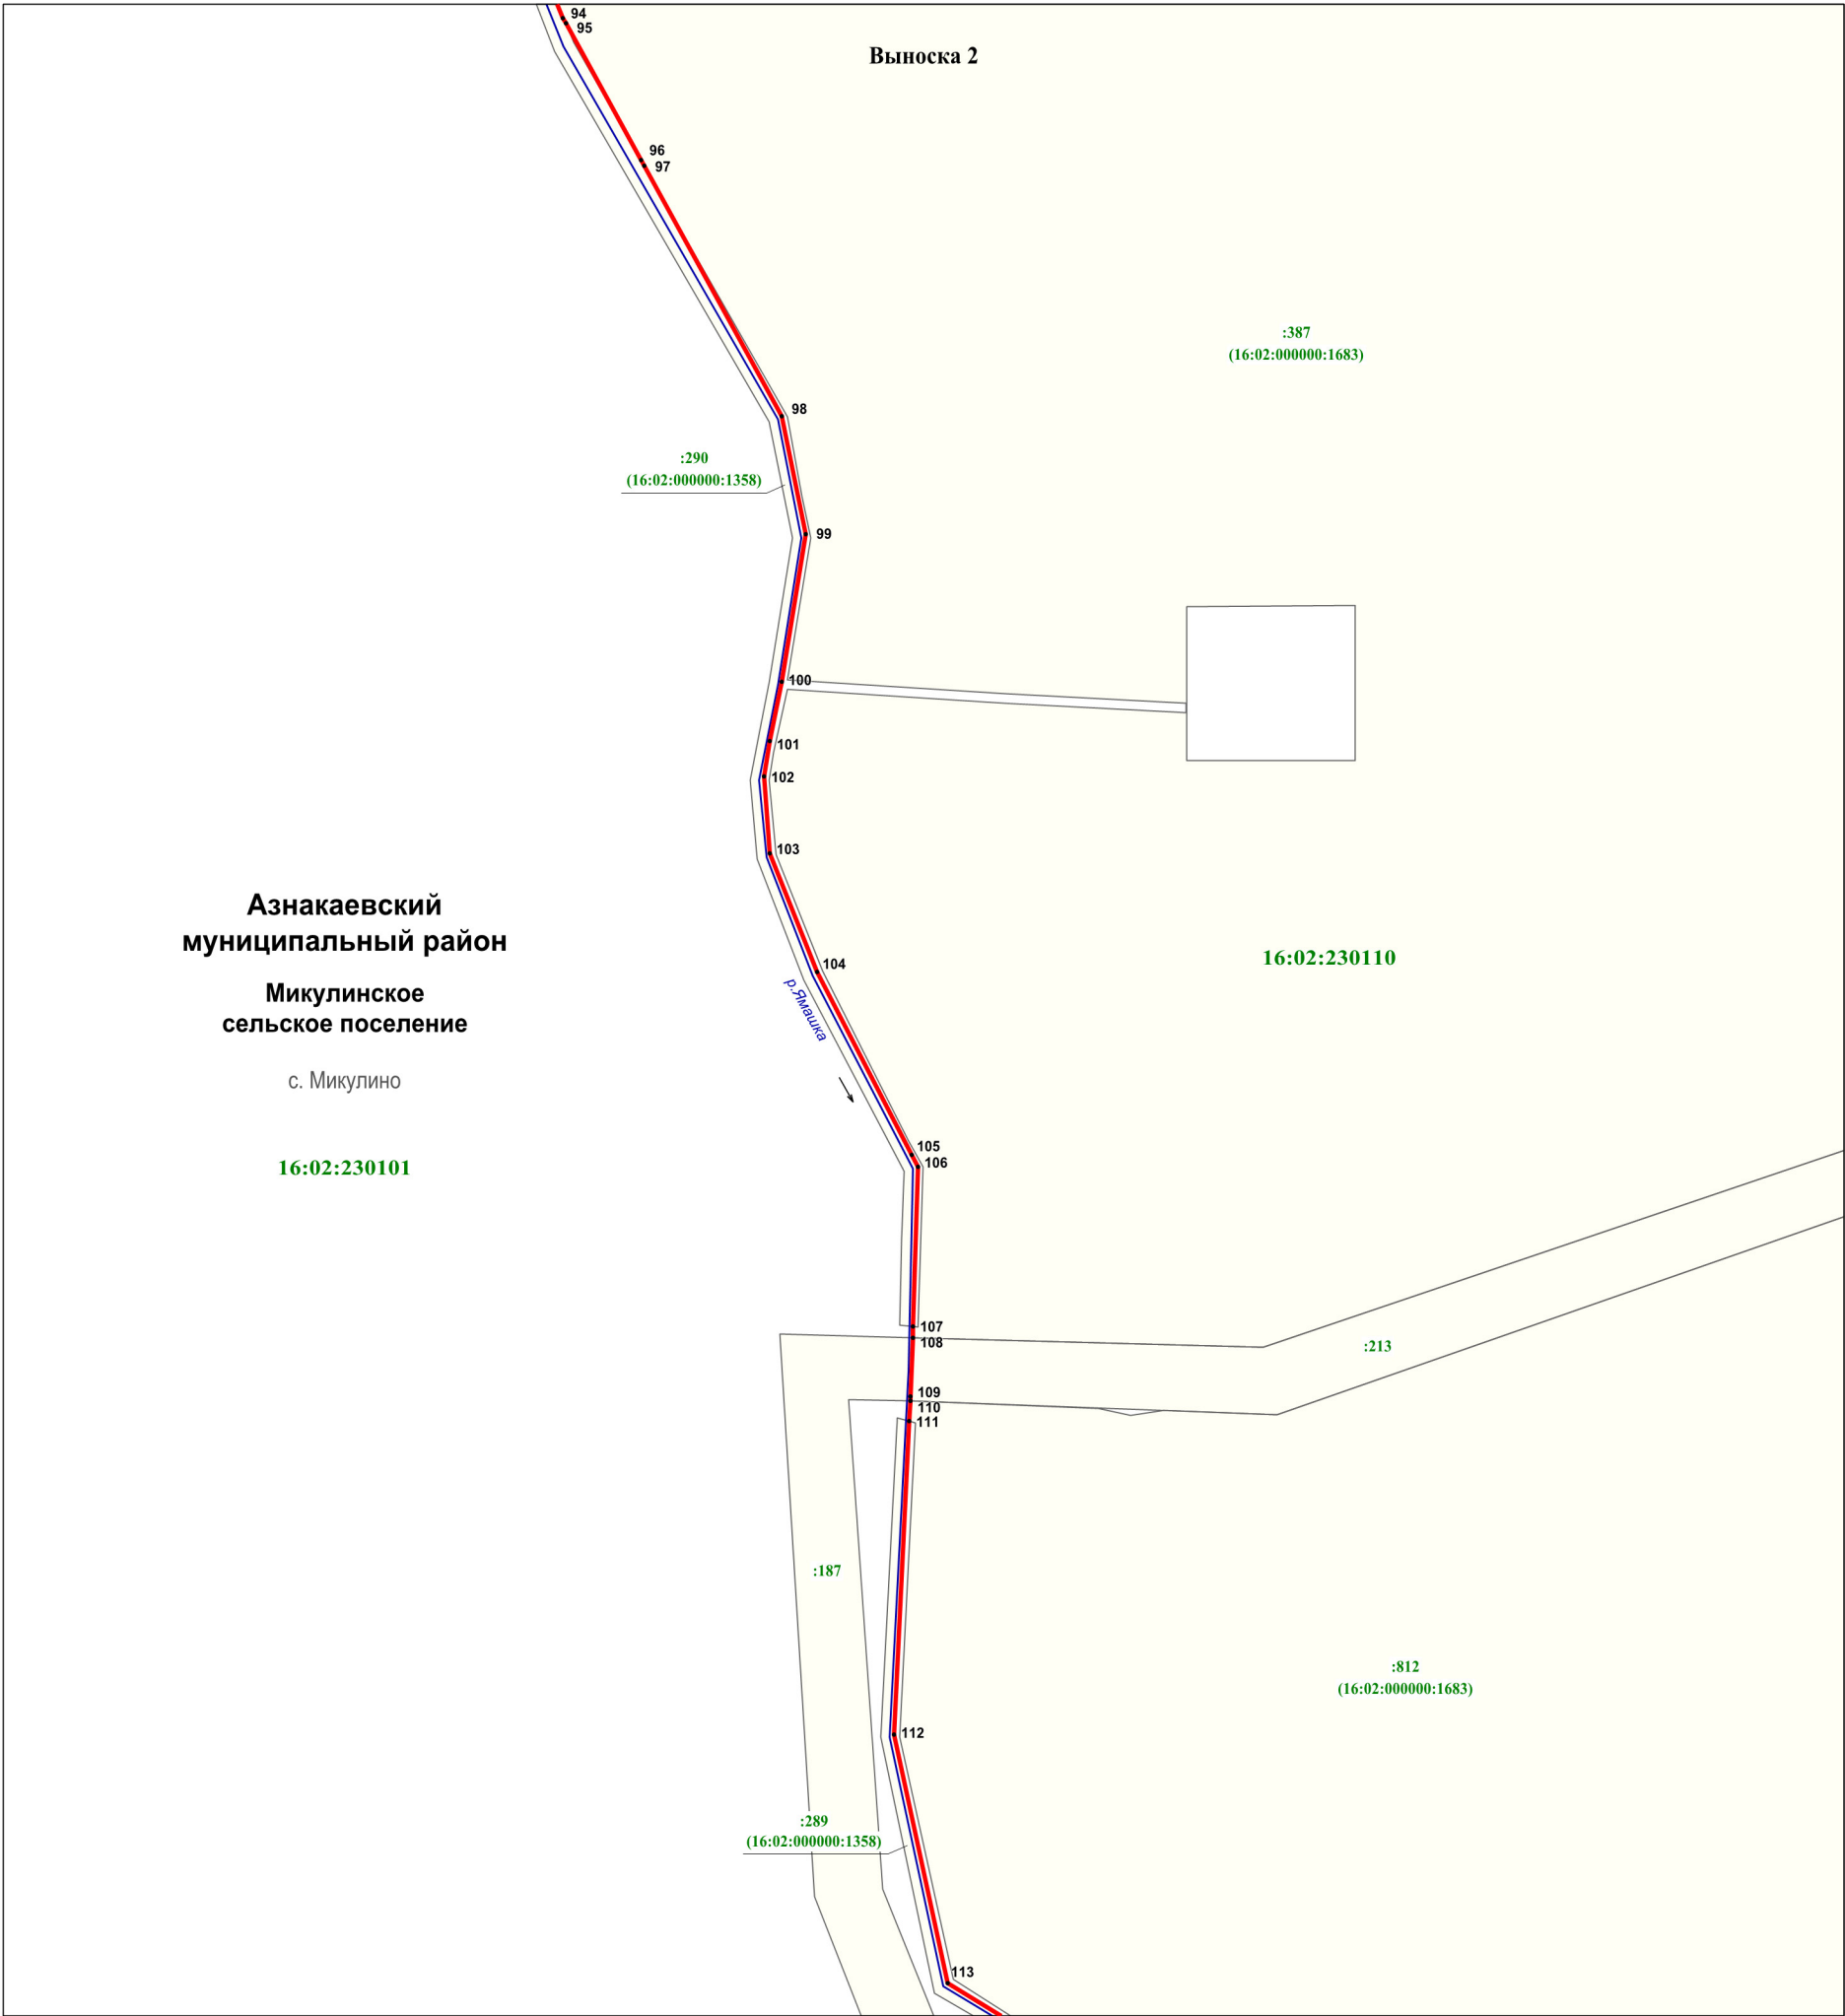

Подпись технического директора
Дата 28.11.2018г.
Место для оттиска печати лица, составившего карту (план) объекта




ОПИСАНИЕ МЕСТОПОЛОЖЕНИЯ ГРАНИЦ

село Микулино

(наименование объекта)

План границ объекта

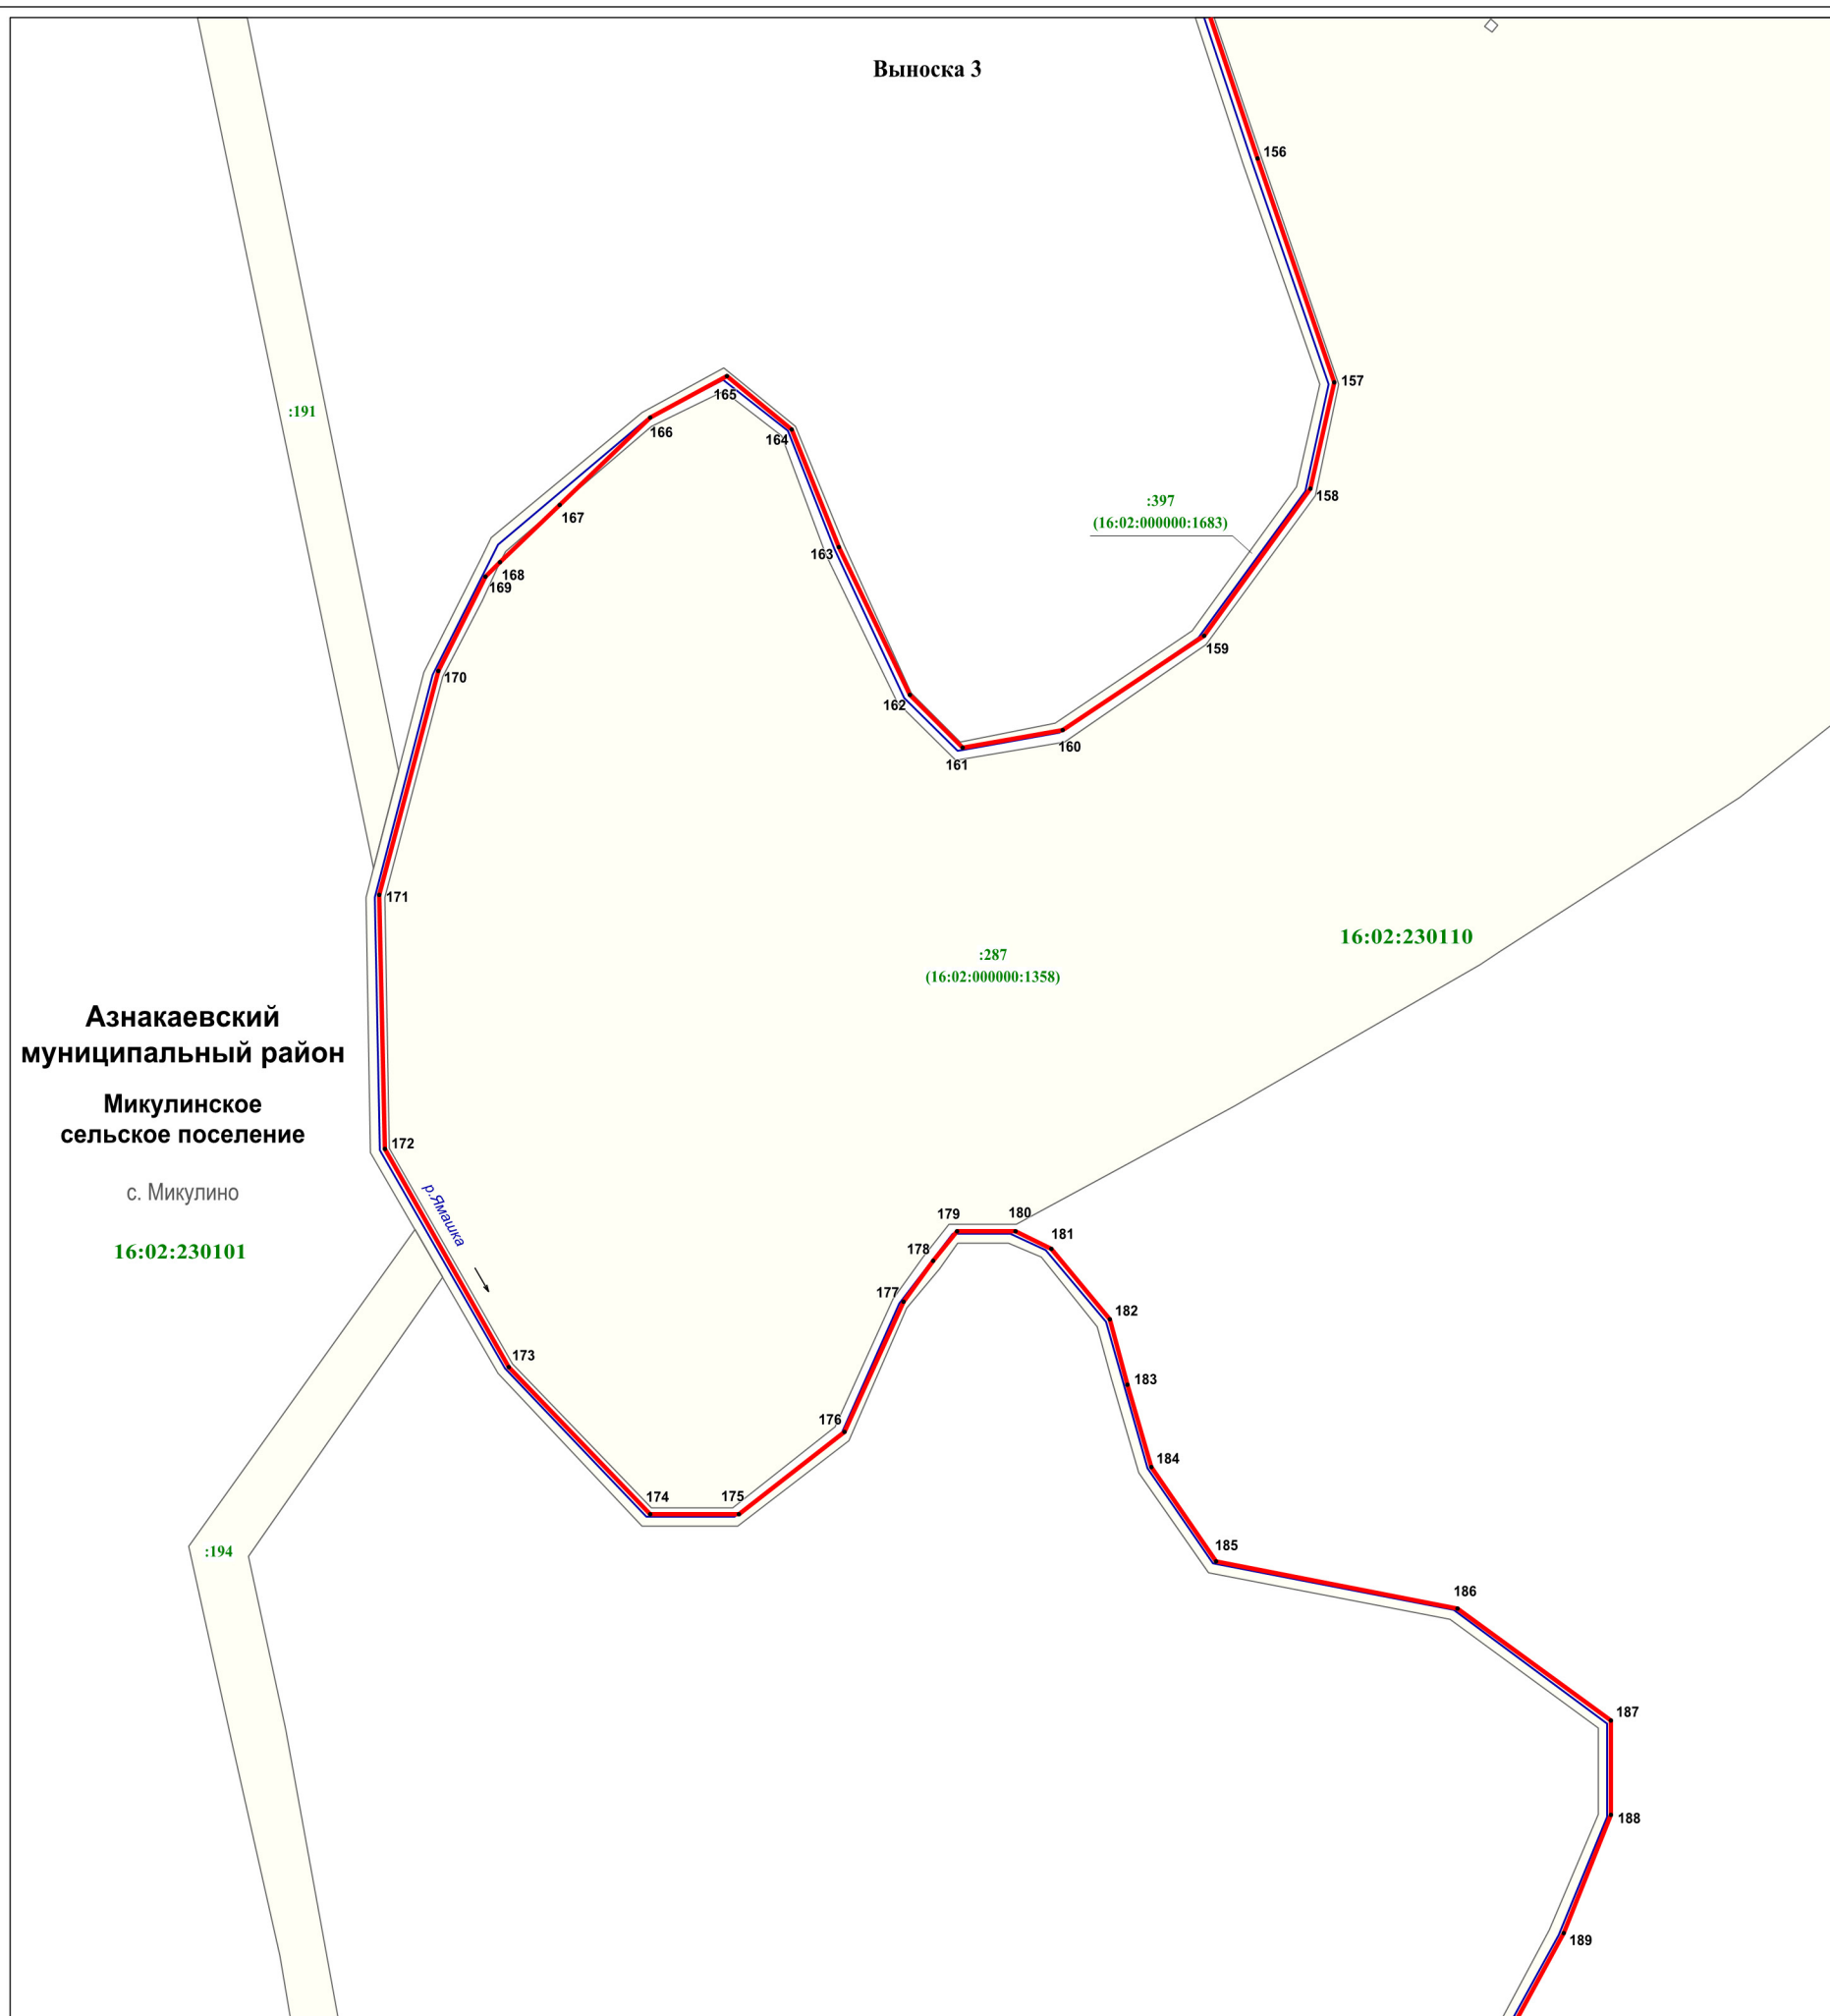

Подпись технического директора

Дата 28.11.2018г.

Место для оттиска печати лица, составившего карту (план) объекта




ОПИСАНИЕ МЕСТОПОЛОЖЕНИЯ ГРАНИЦ

село Микулино

(наименование объекта)

План границ объекта

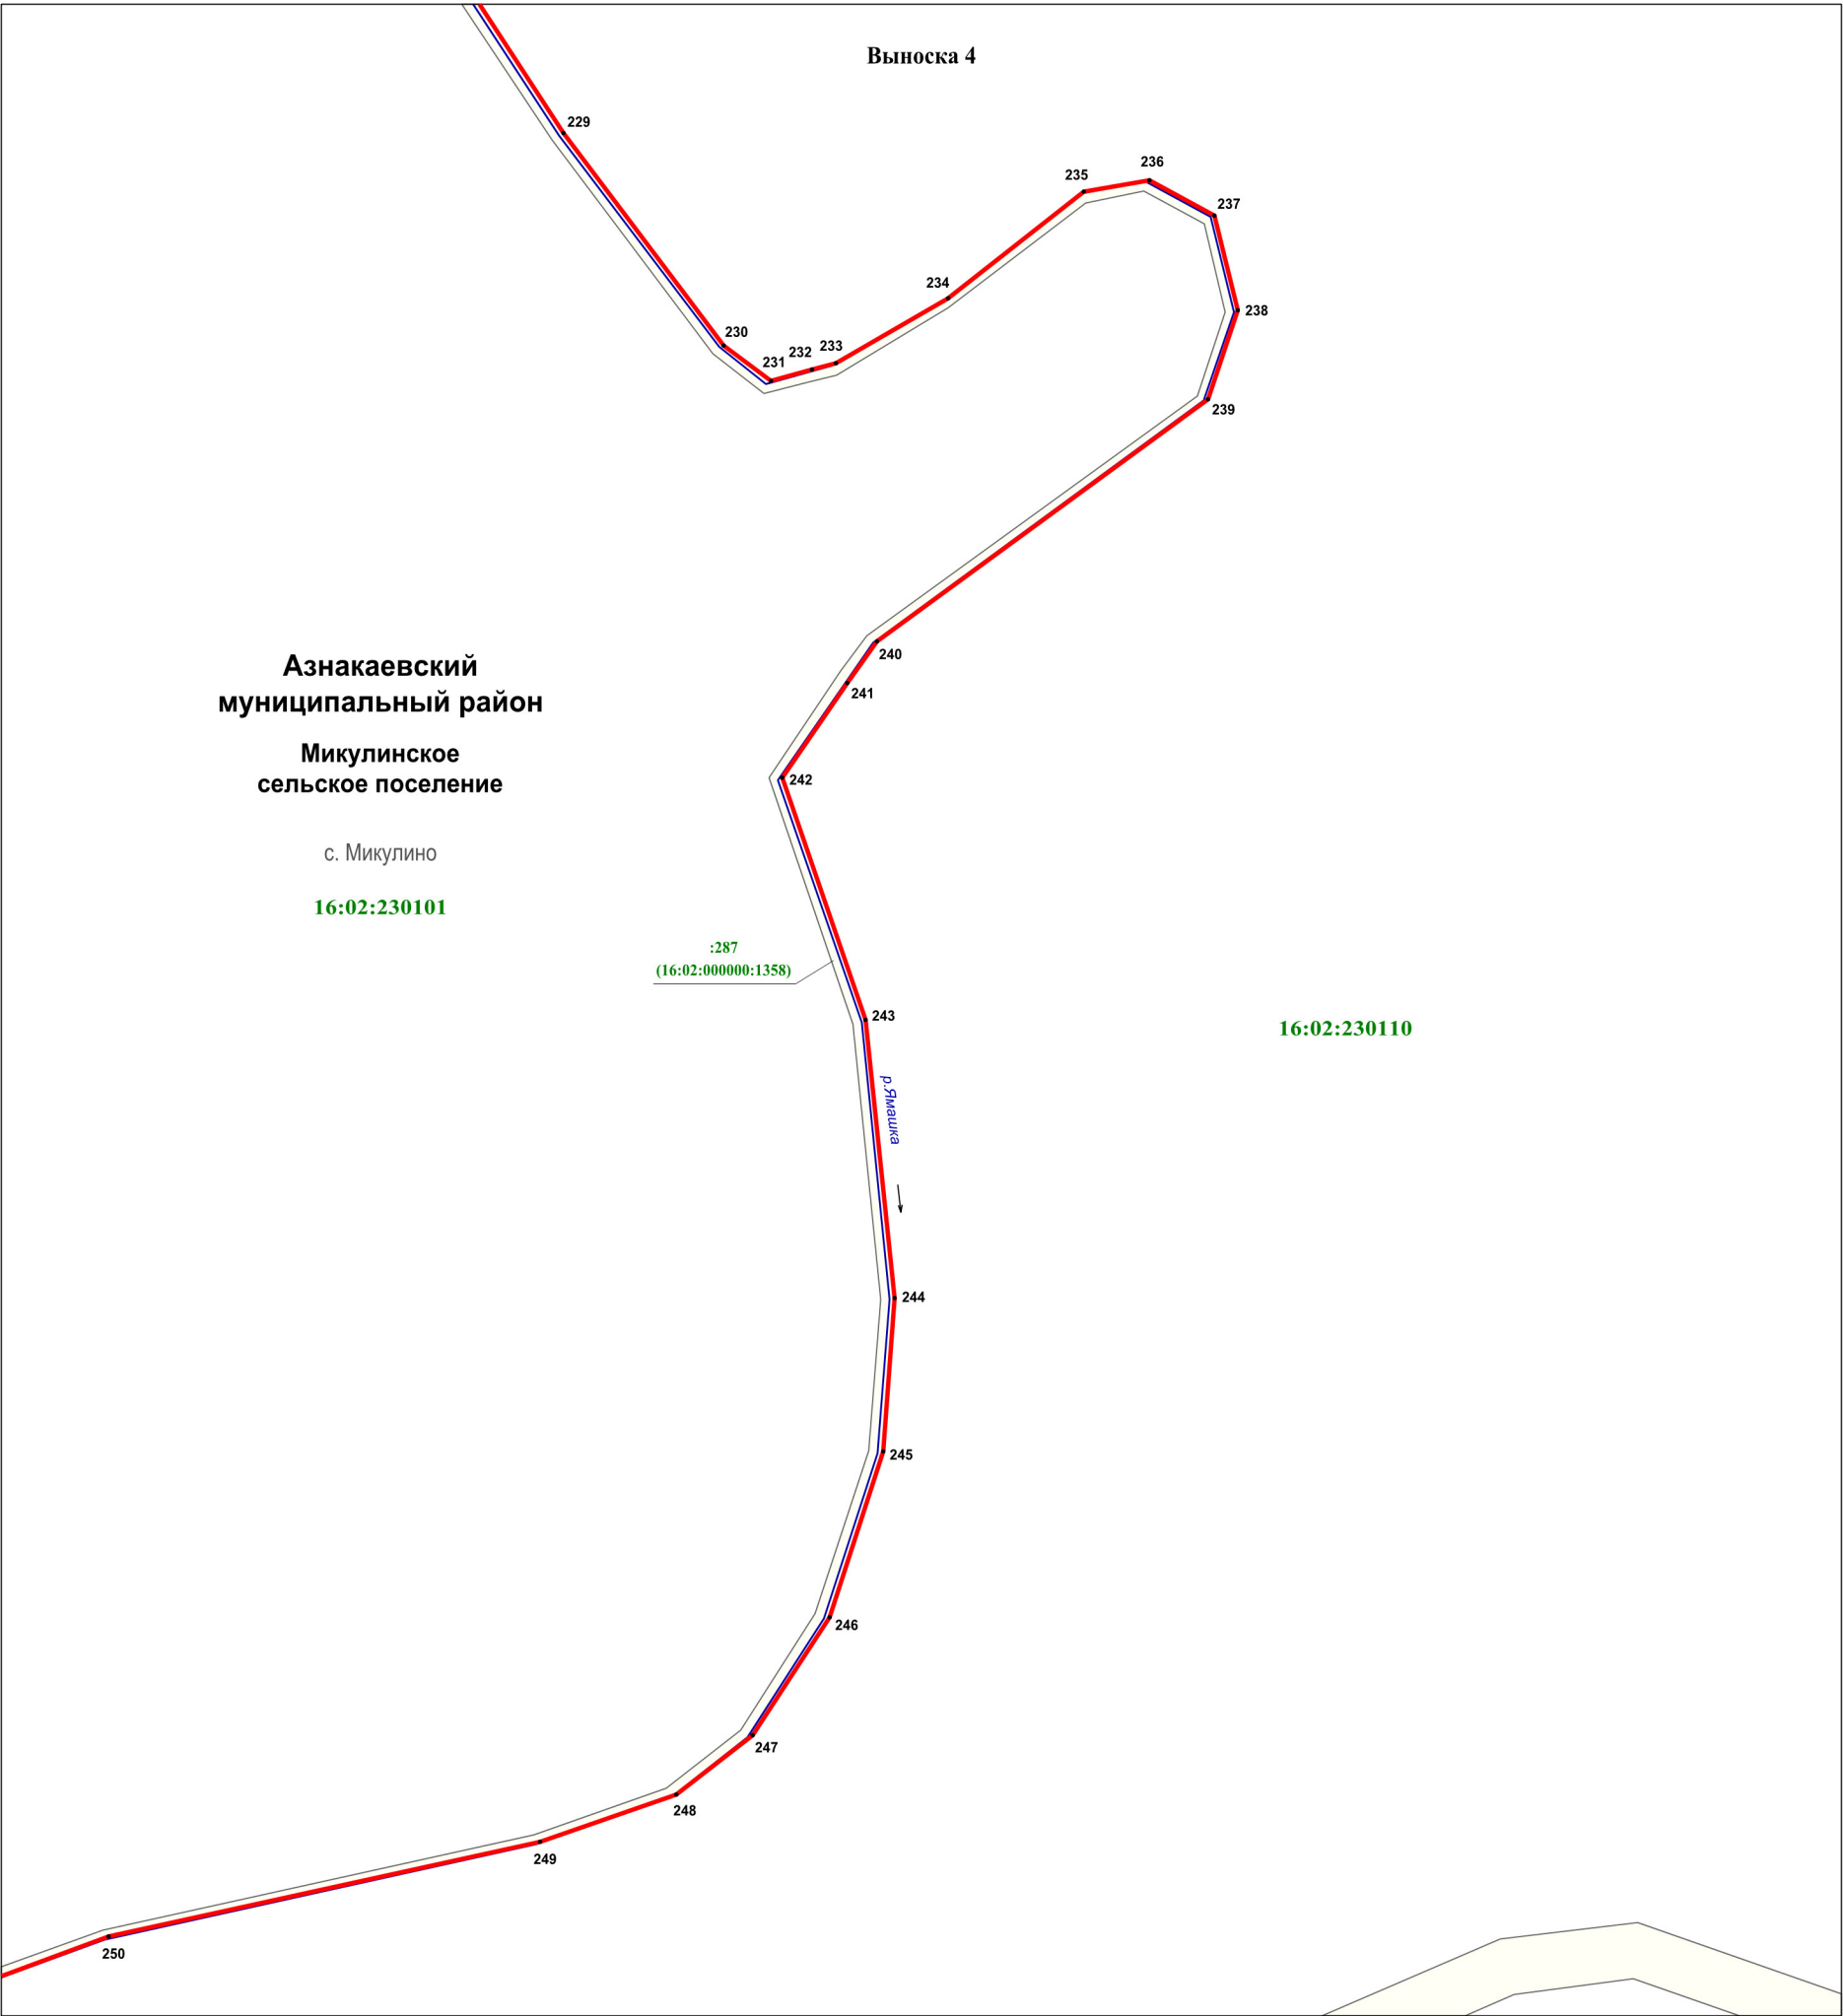


Подпись технического директора _____ /Г.А. Янков/
Дата 28.11.2018г.
Место для оттиска печати лица, составившего карту(план) объекта

ОПИСАНИЕ МЕСТОПОЛОЖЕНИЯ ГРАНИЦ

село Микулино
(наименование объекта)

План границ объекта

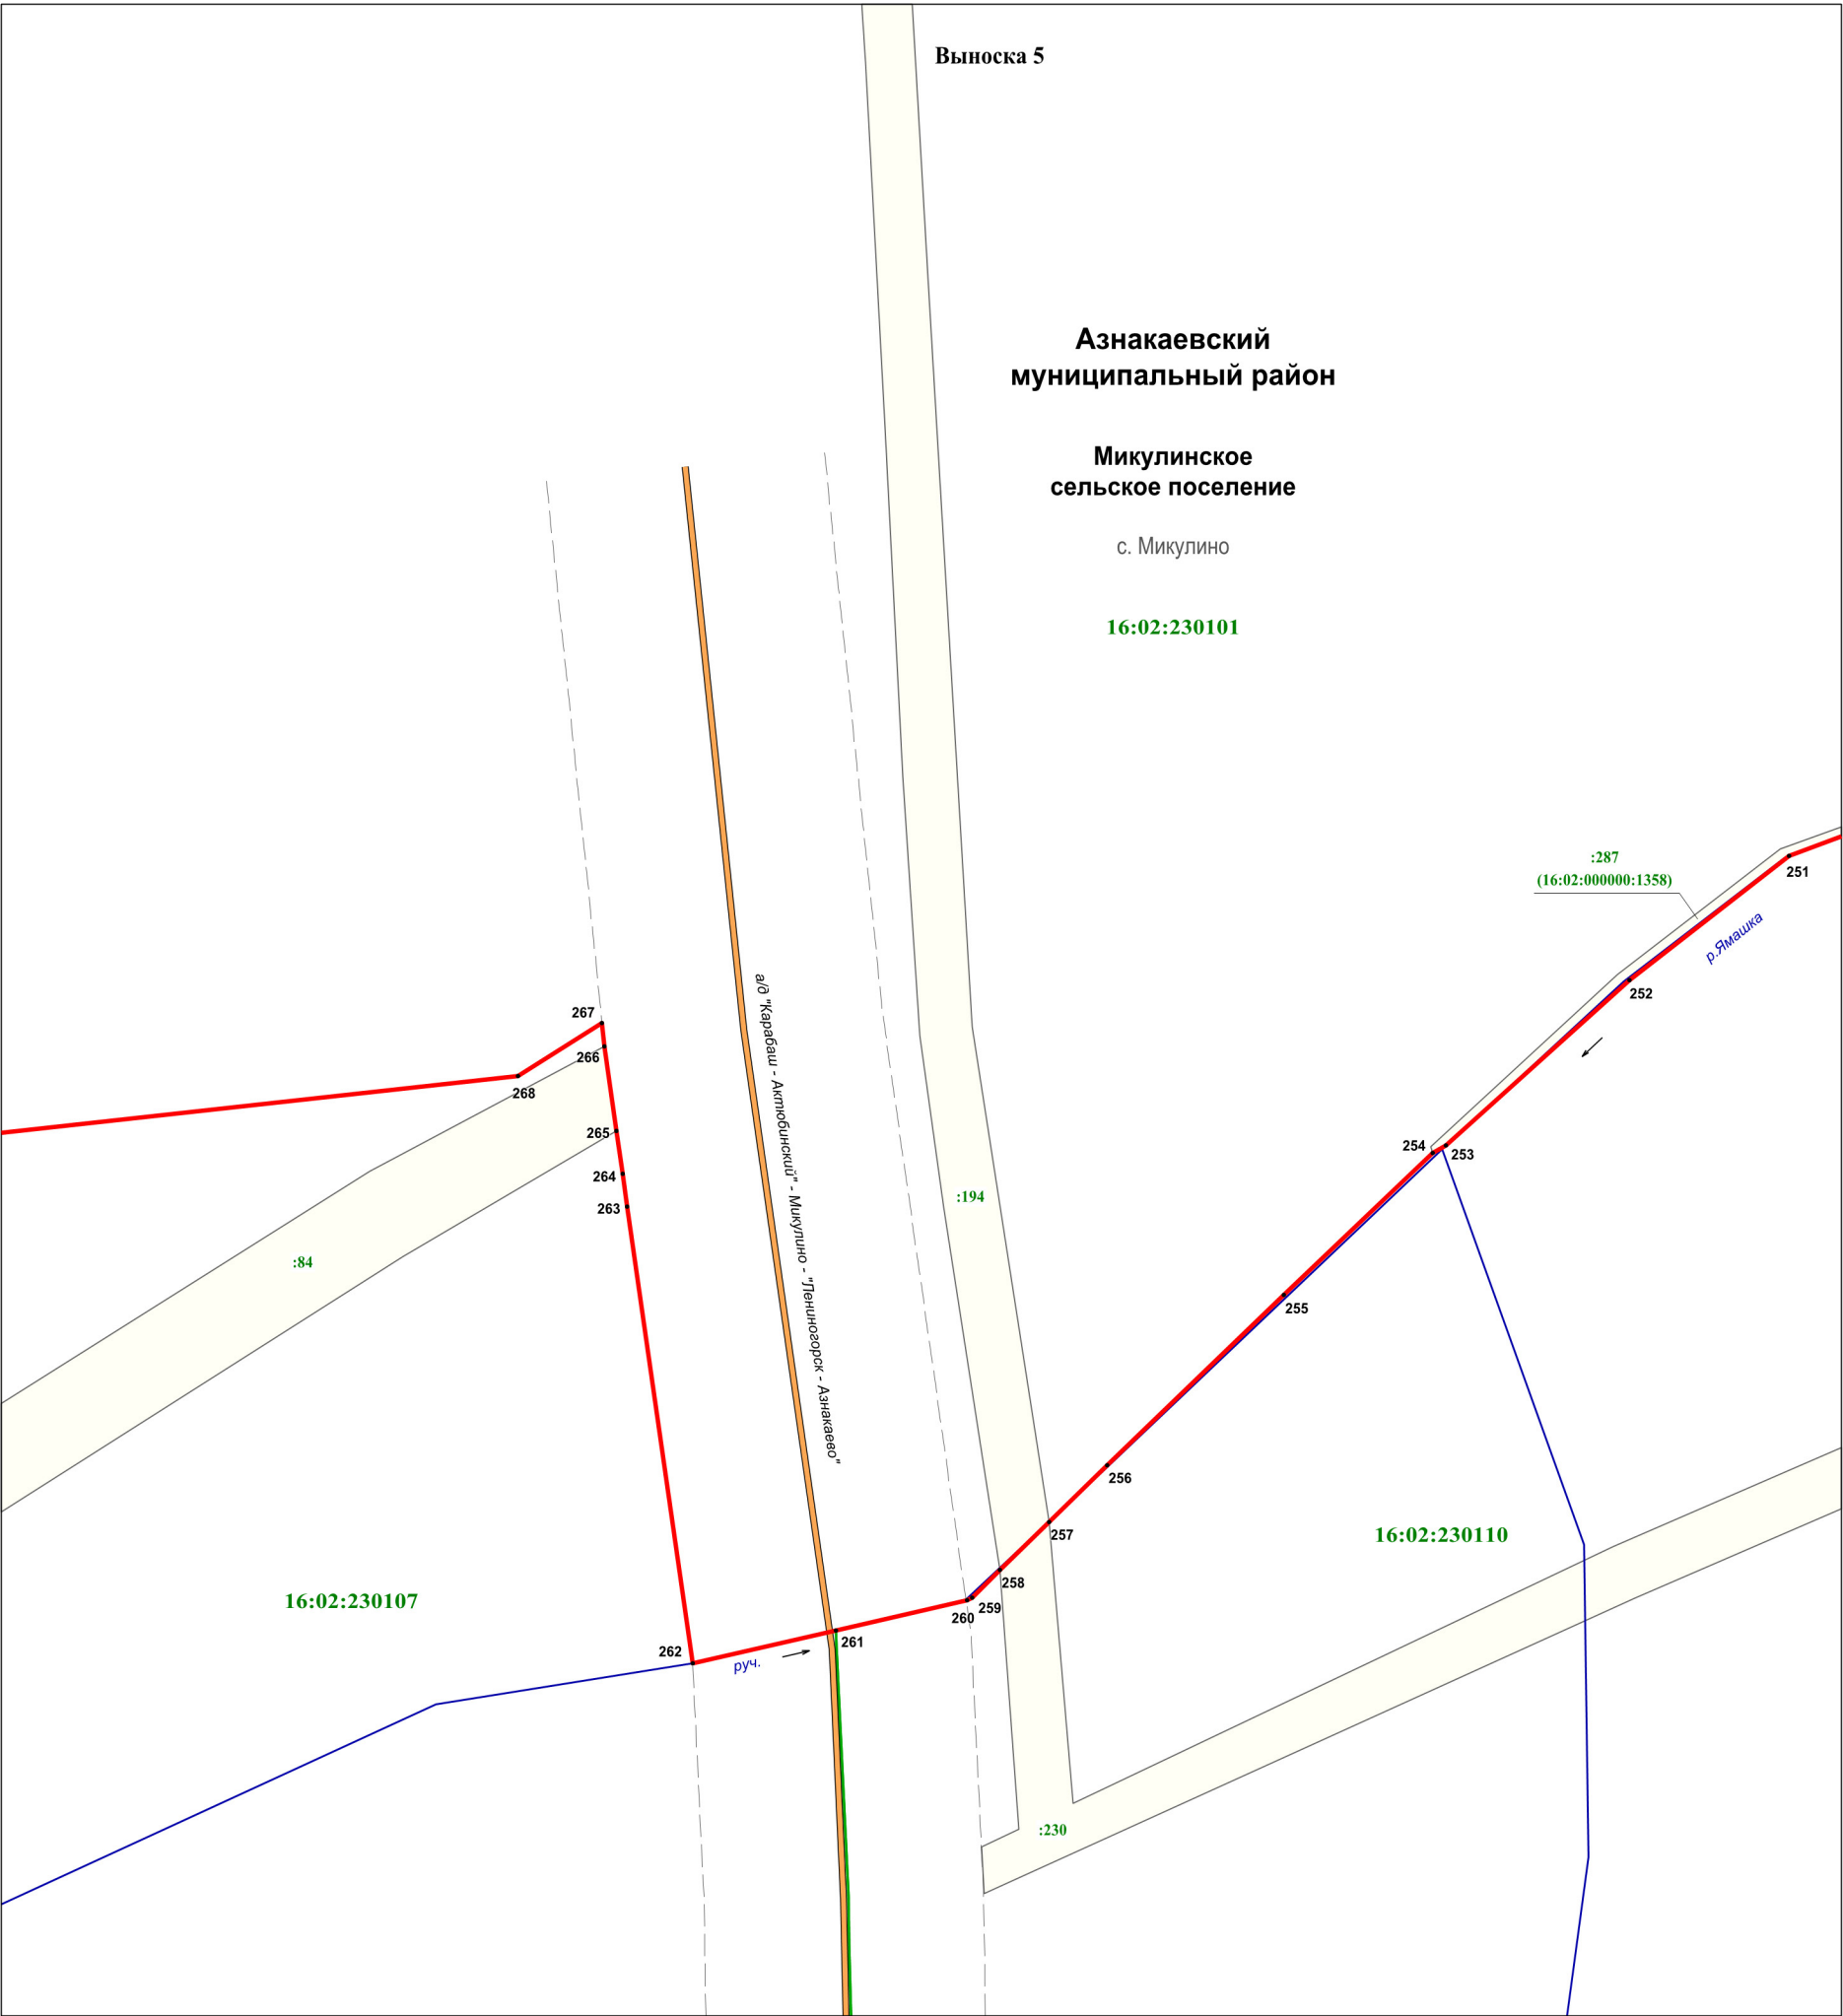

Масштаб 1 : 800



Подпись технического директора / Г.А. Яшков/
Дата 28.11.2018г.
Место для оттиска печати лица, составившего карту(план) объекта

ОПИСАНИЕ МЕСТОПОЛОЖЕНИЯ ГРАНИЦ

село Микулино
(наименование объекта)

План границ объекта



Масштаб 1 : 800

Подпись технического директора _____ Г.А. Яшков/
Дата 28.11.2018г.
Место для оттиска печати лица, составившего карту (план) объекта




ОПИСАНИЕ МЕСТОПОЛОЖЕНИЯ ГРАНИЦ

село Микулино

(наименование объекта)

План границ объекта

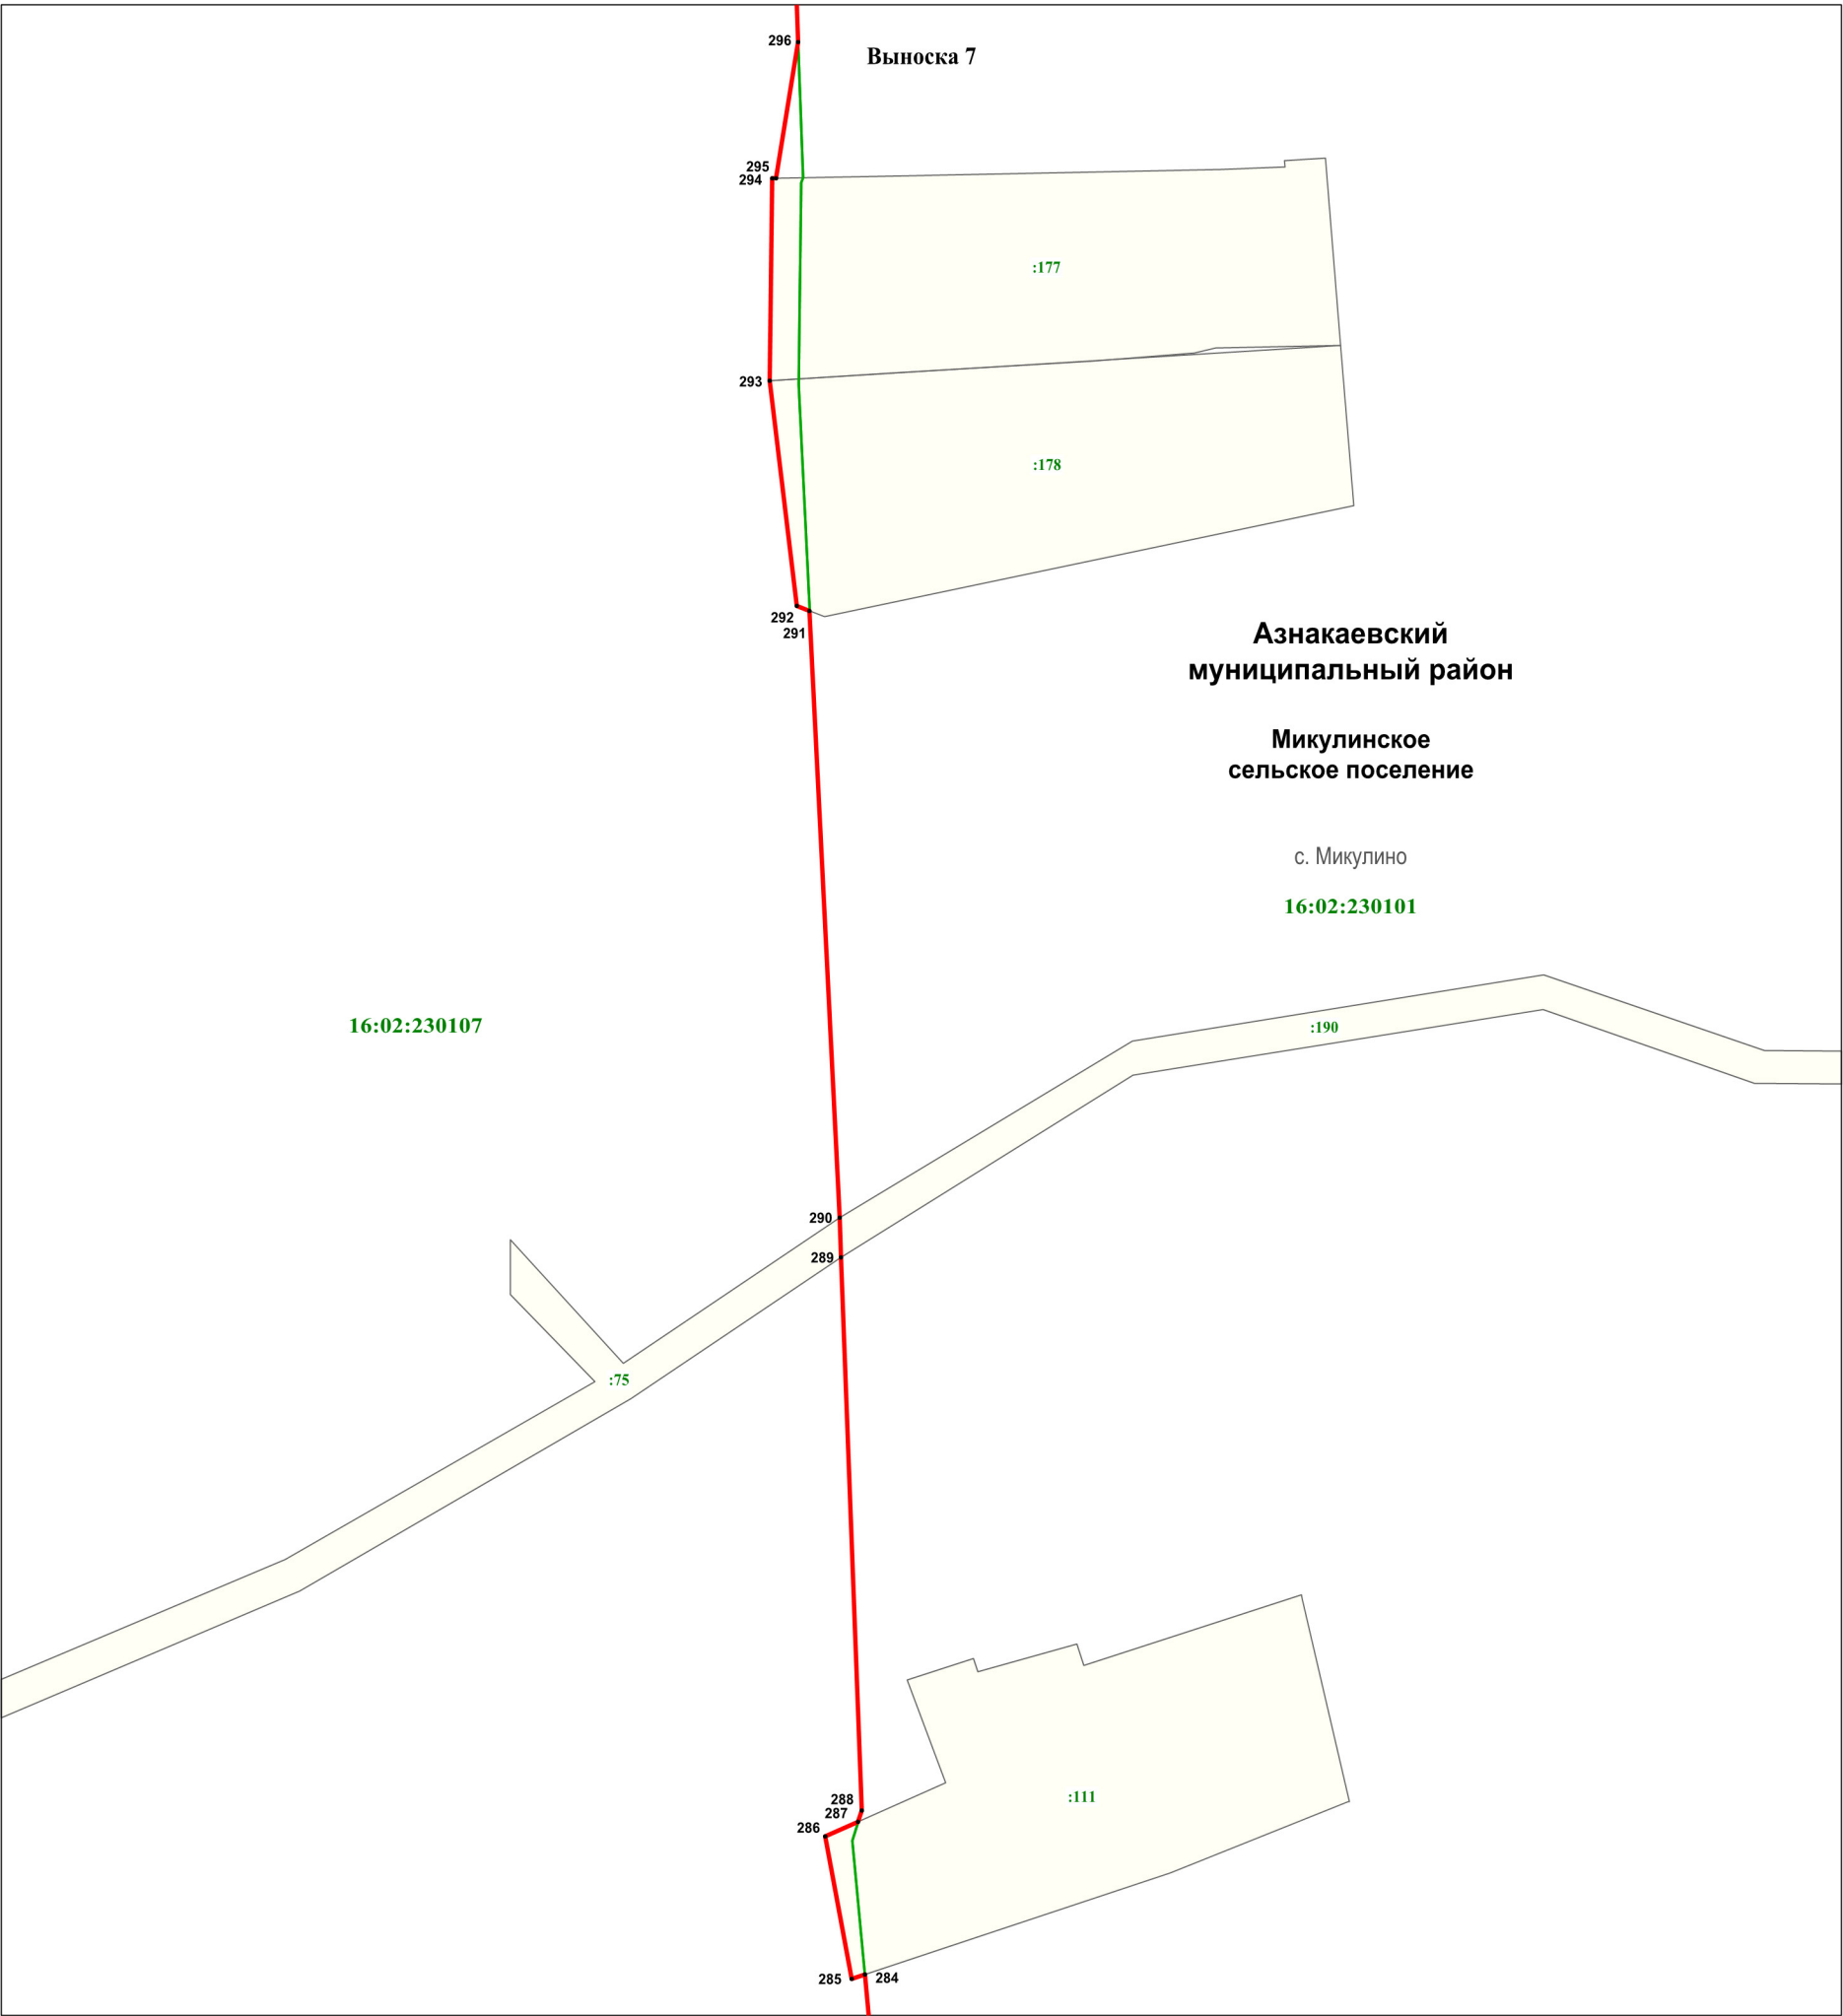

Азнакаевский
муниципальный район

Микулинское
сельское поселение

с. Микулино

16:02:230101

16:02:230107

:190

:75

:111

Масштаб 1 : 1300

Подпись технического директора
Дата 28.11.2018г.
Место для оттиска печати лица, составившего карту (план) объекта




ОПИСАНИЕ МЕСТОПОЛОЖЕНИЯ ГРАНИЦ

село Микулино

(наименование объекта)

План границ объекта

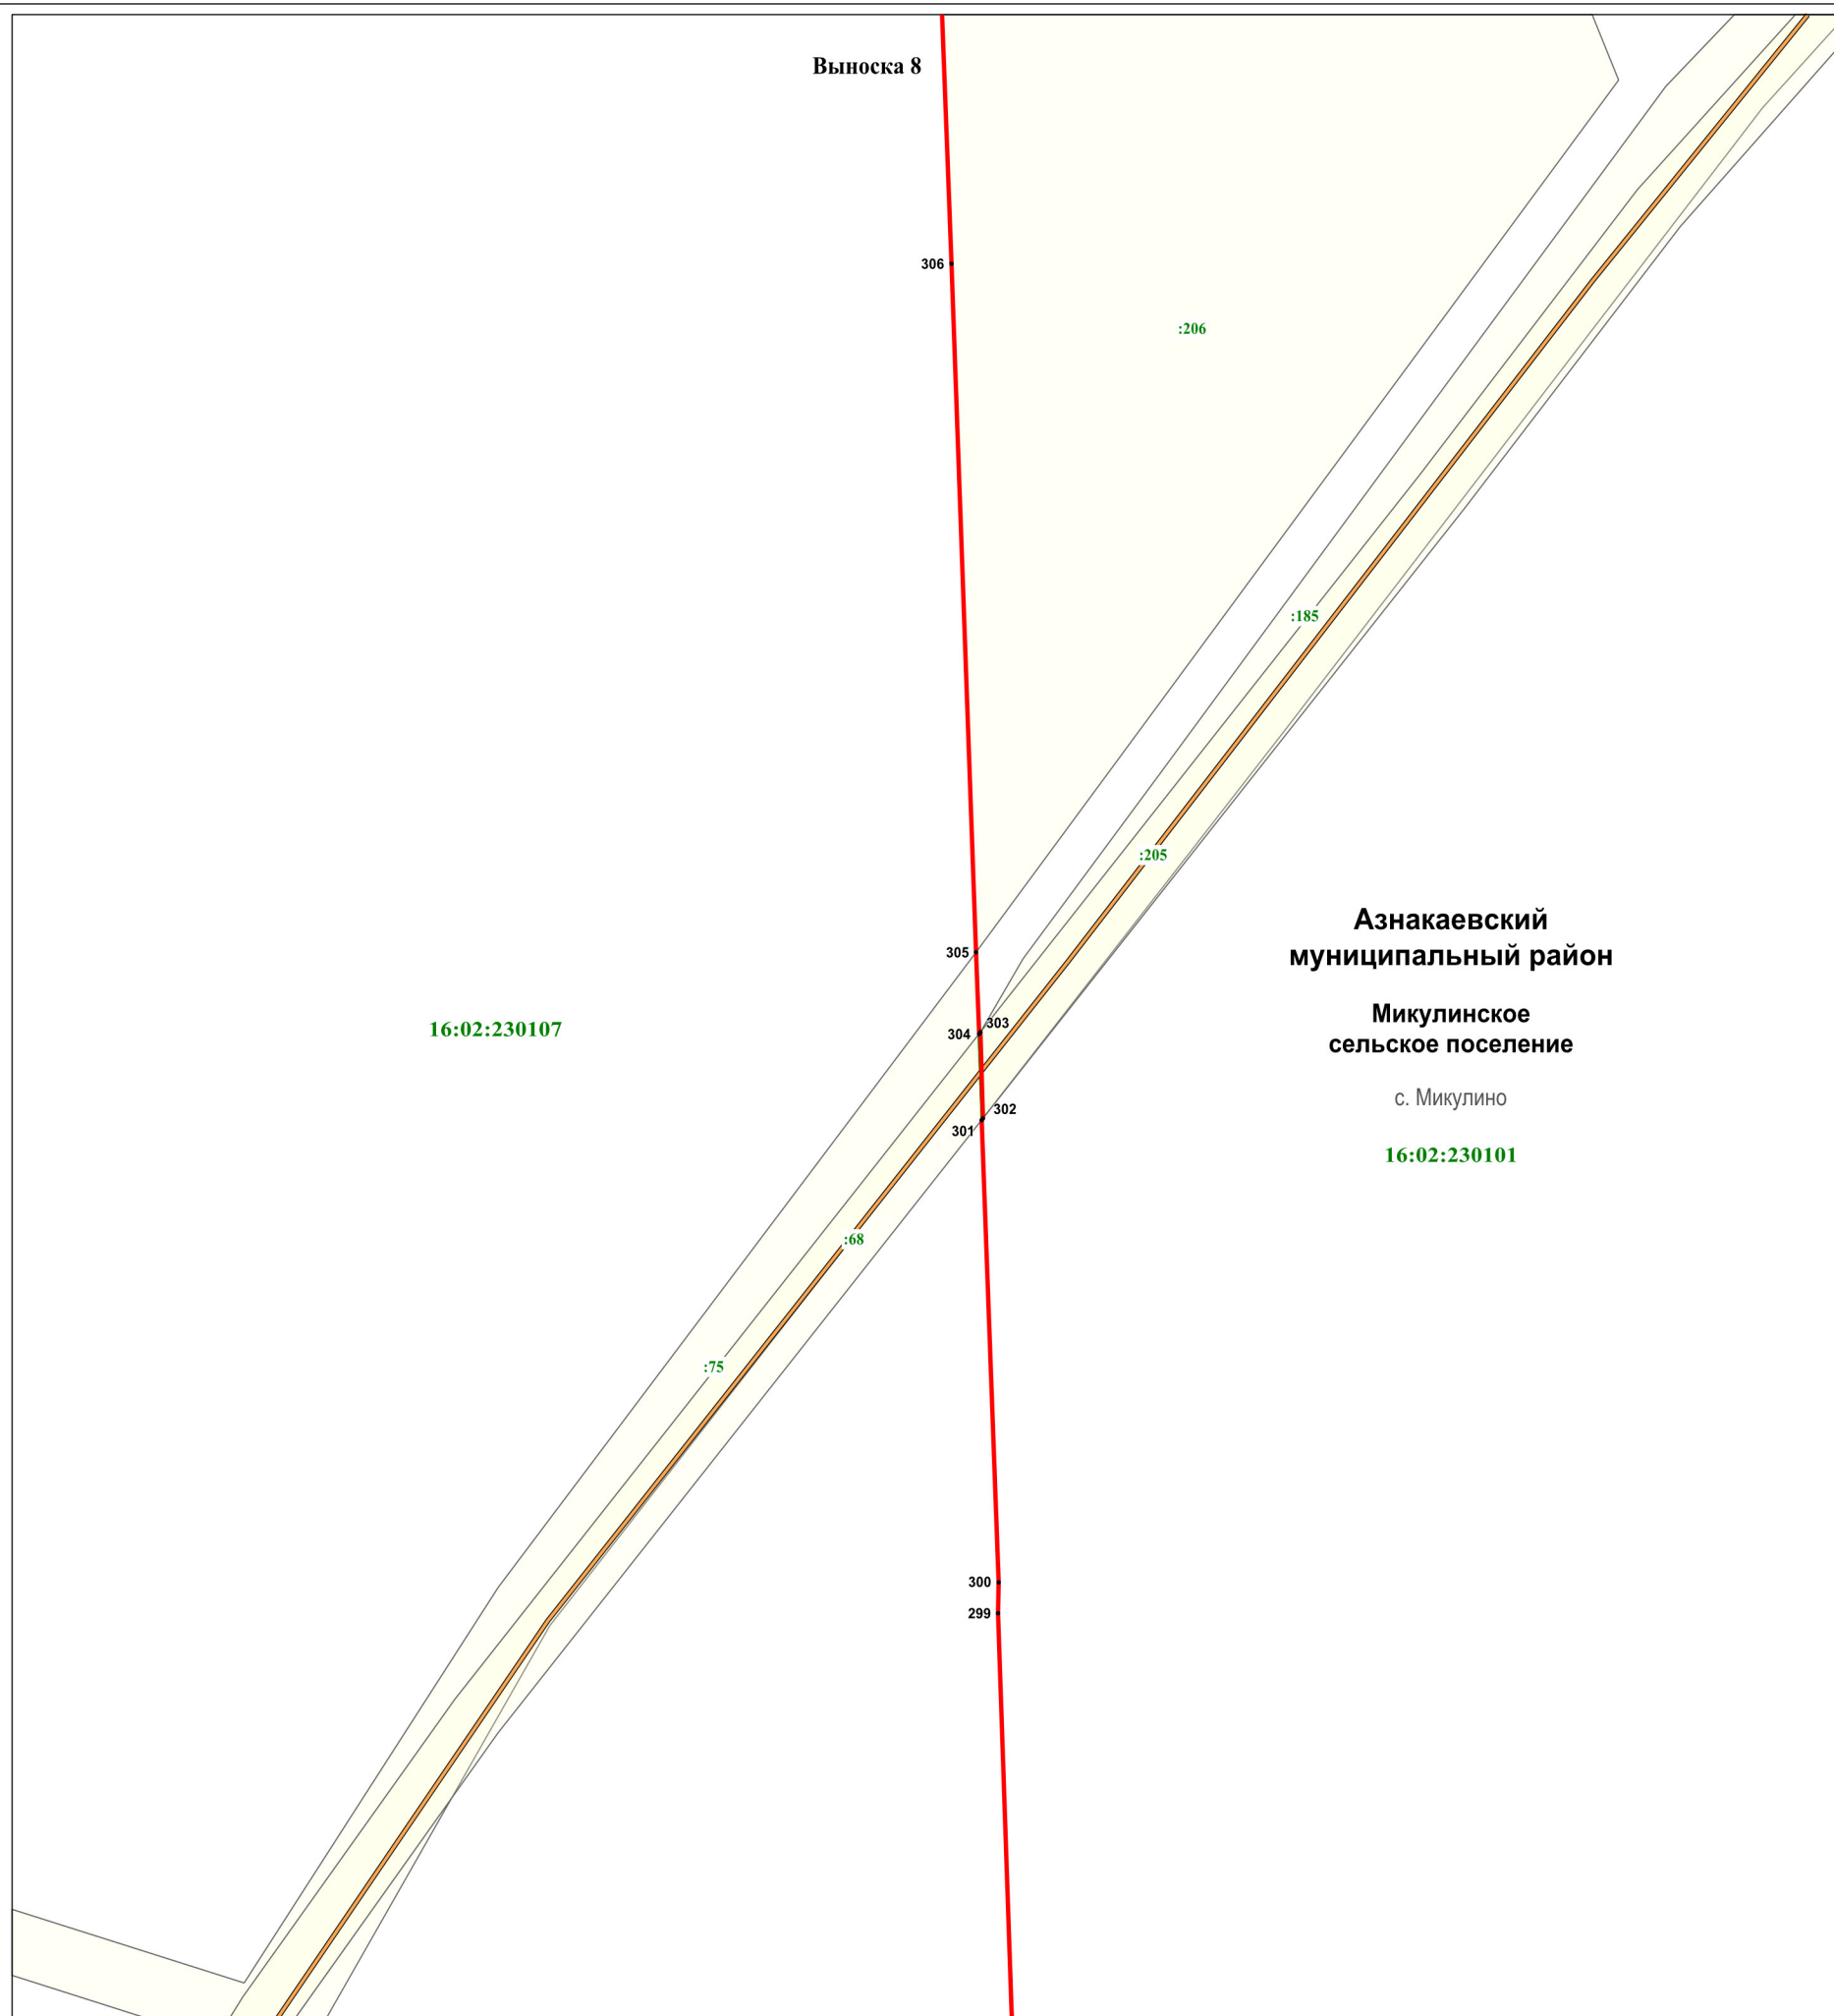

Масштаб 1 : 800

Подпись технического директора

Дата 28.11.2018г.

Место для оттиска печати лица, составившего карту (план) объекта

