

ОПИСАНИЕ МЕСТОПОЛОЖЕНИЯ ГРАНИЦ**село Юлдуз**

(наименование объекта местоположение границ, которого описано (далее - объект))

Сведения об объекте

№ п/п	Характеристики объекта	Описание характеристик
1	2	3
1.	Местоположение объекта	Республика Татарстан, Азнакаевский муниципальный район, Микулинское сельское поселение, село Юлдуз
2.	Площадь объекта землеустройства $\pm$ величина погрешности определения площади ($P \pm \Delta P$)	220353 кв.м $\pm$ 4867 кв.м
3.	Иные характеристики объекта	—

ОПИСАНИЕ МЕСТОПОЛОЖЕНИЯ ГРАНИЦ

село Юлдуз

(наименование объекта)

Сведения о местоположении границ объекта

1. Система координат СК кадастрового округа

2. Сведения о характерных точках границ объекта

Обозначение характерных точек границ	Координаты, м		Метод определения координат и средняя квадратическая погрешность положения характерной точки (M _t), м	Описание обозначения точки
	X	Y		
1	2	3	4	5
1	363307.84	2345490.41	Картометрический метод. 5.00	—
2	363307.68	2345494.95	Аналитический метод. 0.50	—
3	363307.56	2345498.10	Аналитический метод. 0.30	—
4	363307.55	2345498.39	Картометрический метод. 5.00	—
5	363305.55	2345553.94	Картометрический метод. 5.00	—
6	363302.20	2345646.53	Картометрический метод. 5.00	—
7	363301.50	2345647.65	Картометрический метод. 5.00	—
8	363301.10	2345657.69	Картометрический метод. 5.00	—
9	363301.70	2345658.81	Картометрический метод. 5.00	—
10	363298.95	2345724.09	Картометрический метод. 5.00	—
11	363258.50	2345743.40	Картометрический метод. 5.00	—
12	363243.50	2345750.90	Картометрический метод. 5.00	—
13	363186.88	2345778.84	Картометрический метод. 5.00	—
14	363186.85	2345779.20	Картометрический метод. 5.00	—
15	363174.85	2345778.00	Картометрический метод. 5.00	—
16	363174.88	2345777.67	Картометрический метод. 5.00	—
17	363174.75	2345777.65	Картометрический метод. 5.00	—
18	363087.74	2345760.92	Картометрический метод. 5.00	—
19	363048.75	2345753.40	Картометрический метод. 5.00	—
20	363003.00	2345744.65	Картометрический метод. 5.00	—
21	362857.75	2345716.65	Картометрический метод. 5.00	—
22	362762.50	2345698.40	Картометрический метод. 5.00	—
23	362766.11	2345606.80	Картометрический метод. 5.00	—
24	362767.47	2345572.97	Картометрический метод. 5.00	—
25	362717.94	2345571.70	Картометрический метод. 5.00	—
26	362693.81	2345568.52	Картометрический метод. 5.00	—
27	362672.86	2345559.63	Картометрический метод. 5.00	—
28	362659.52	2345548.84	Картометрический метод. 5.00	—
29	362651.27	2345534.23	Аналитический метод. 0.30	—
30	362645.55	2345512.64	Аналитический метод. 0.30	—
31	362639.20	2345485.53	Аналитический метод. 0.30	—
32	362631.04	2345450.68	Аналитический метод. 0.50	—
33	362628.83	2345441.69	Аналитический метод. 0.50	—
34	362623.33	2345429.46	Аналитический метод. 0.30	—
35	362574.90	2345351.26	Аналитический метод. 0.30	—
36	362571.93	2345346.46	Аналитический метод. 0.50	—

ОПИСАНИЕ МЕСТОПОЛОЖЕНИЯ ГРАНИЦ

село Юлдуз

(наименование объекта)

Сведения о местоположении границ объекта

37	362569.32	2345342.25	Аналитический метод. 0.30	—
38	362554.12	2345317.70	Аналитический метод. 0.30	—
39	362613.17	2345308.81	Картометрический метод. 5.00	—
40	362636.44	2345305.35	Аналитический метод. 1.00	—
41	362641.34	2345304.63	Аналитический метод. 1.00	—
42	362651.55	2345303.11	Аналитический метод. 0.50	—
43	362659.46	2345301.93	Аналитический метод. 0.50	—
44	362660.57	2345301.77	Аналитический метод. 1.00	—
45	362694.45	2345296.74	Картометрический метод. 5.00	—
46	362735.09	2345290.39	Картометрический метод. 5.00	—
47	362777.63	2345284.04	Картометрический метод. 5.00	—
48	362851.29	2345274.52	Картометрический метод. 5.00	—
49	362900.19	2345267.53	Аналитический метод. 0.30	—
50	362918.60	2345294.28	Аналитический метод. 0.30	—
51	362921.08	2345297.88	Аналитический метод. 0.50	—
52	362924.75	2345303.21	Аналитический метод. 0.30	—
53	362953.52	2345345.00	Картометрический метод. 5.00	—
54	362970.67	2345370.40	Картометрический метод. 5.00	—
55	362992.89	2345416.75	Картометрический метод. 5.00	—
56	363011.31	2345461.84	Картометрический метод. 5.00	—
57	363012.98	2345470.20	Картометрический метод. 5.00	—
58	363014.48	2345477.71	Картометрический метод. 5.00	—
59	363015.12	2345484.06	Аналитический метод. 0.50	—
60	363104.65	2345485.97	Картометрический метод. 5.00	—
1	363307.84	2345490.41	Картометрический метод. 5.00	—

3. Сведения о характерных точках части (частей) границы объекта

Обозначение характерных точек части границы	Координаты, м		Метод определения координат и средняя квадратическая погрешность положения характерной точки (M_t), м	Описание обозначения точки
	X	Y		
1	2	3	4	5
—	—	—	—	—

Текстовое описание местоположения границ объекта

Прохождение границы		Описание прохождения границы
от точки	до точки	
1	2	3
1	2	по сельскохозяйственным угодьям
2	3	по границе земельного участка с кадастровым номером 16:02:230201:24
3	5	по границе земельного участка с кадастровым номером 16:02:230204:228 (входящий в состав единого землепользования 16:02:000000:1683)
5	7	по сельскохозяйственным угодьям
7	12	по границе земельного участка с кадастровым номером


ОПИСАНИЕ МЕСТОПОЛОЖЕНИЯ ГРАНИЦ**село Юлдуз**

(наименование объекта)

Сведения о местоположении границ объекта

		16:02:230204:228 (входящий в состав единого землепользования 16:02:000000:1683)
12	14	по сельскохозяйственным угодьям
14	15	по границе земельного участка с кадастровым номером 16:02:230201:3
15	19	по сельскохозяйственным угодьям
19	22	по границе земельного участка с кадастровым номером 16:02:230204:256 (входящий в состав единого землепользования 16:02:000000:1135)
22	24	по сельскохозяйственным угодьям, пересекая профилированную автодорогу
24	59	по профилированным автодорогам
59	60	по сельскохозяйственным угодьям
60	1	по сельскохозяйственным угодьям

План границ объекта

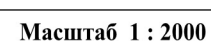

Используемые условные знаки и обозначения:

- 1
- характерная точка границы
- граница населенного пункта
- граница кадастрового квартала
- автодороги
- :227
- 16:02:230201
- Азнакаевский
муниципальный район**
**Микулинское
сельское поселение**
- с. Юлдуз
- наименование муниципального района
- наименование сельского поселения
- наименование населенного пункта




Подпись технического директора _____ Г.А. Яшков/
Дата 28.11.2018г.
Место для оттиска печати лица, составившего карту(план) объекта _____

ОПИСАНИЕ МЕСТОПОЛОЖЕНИЯ ГРАНИЦ

село Юлдуз

(наименование объекта)

План границ объекта

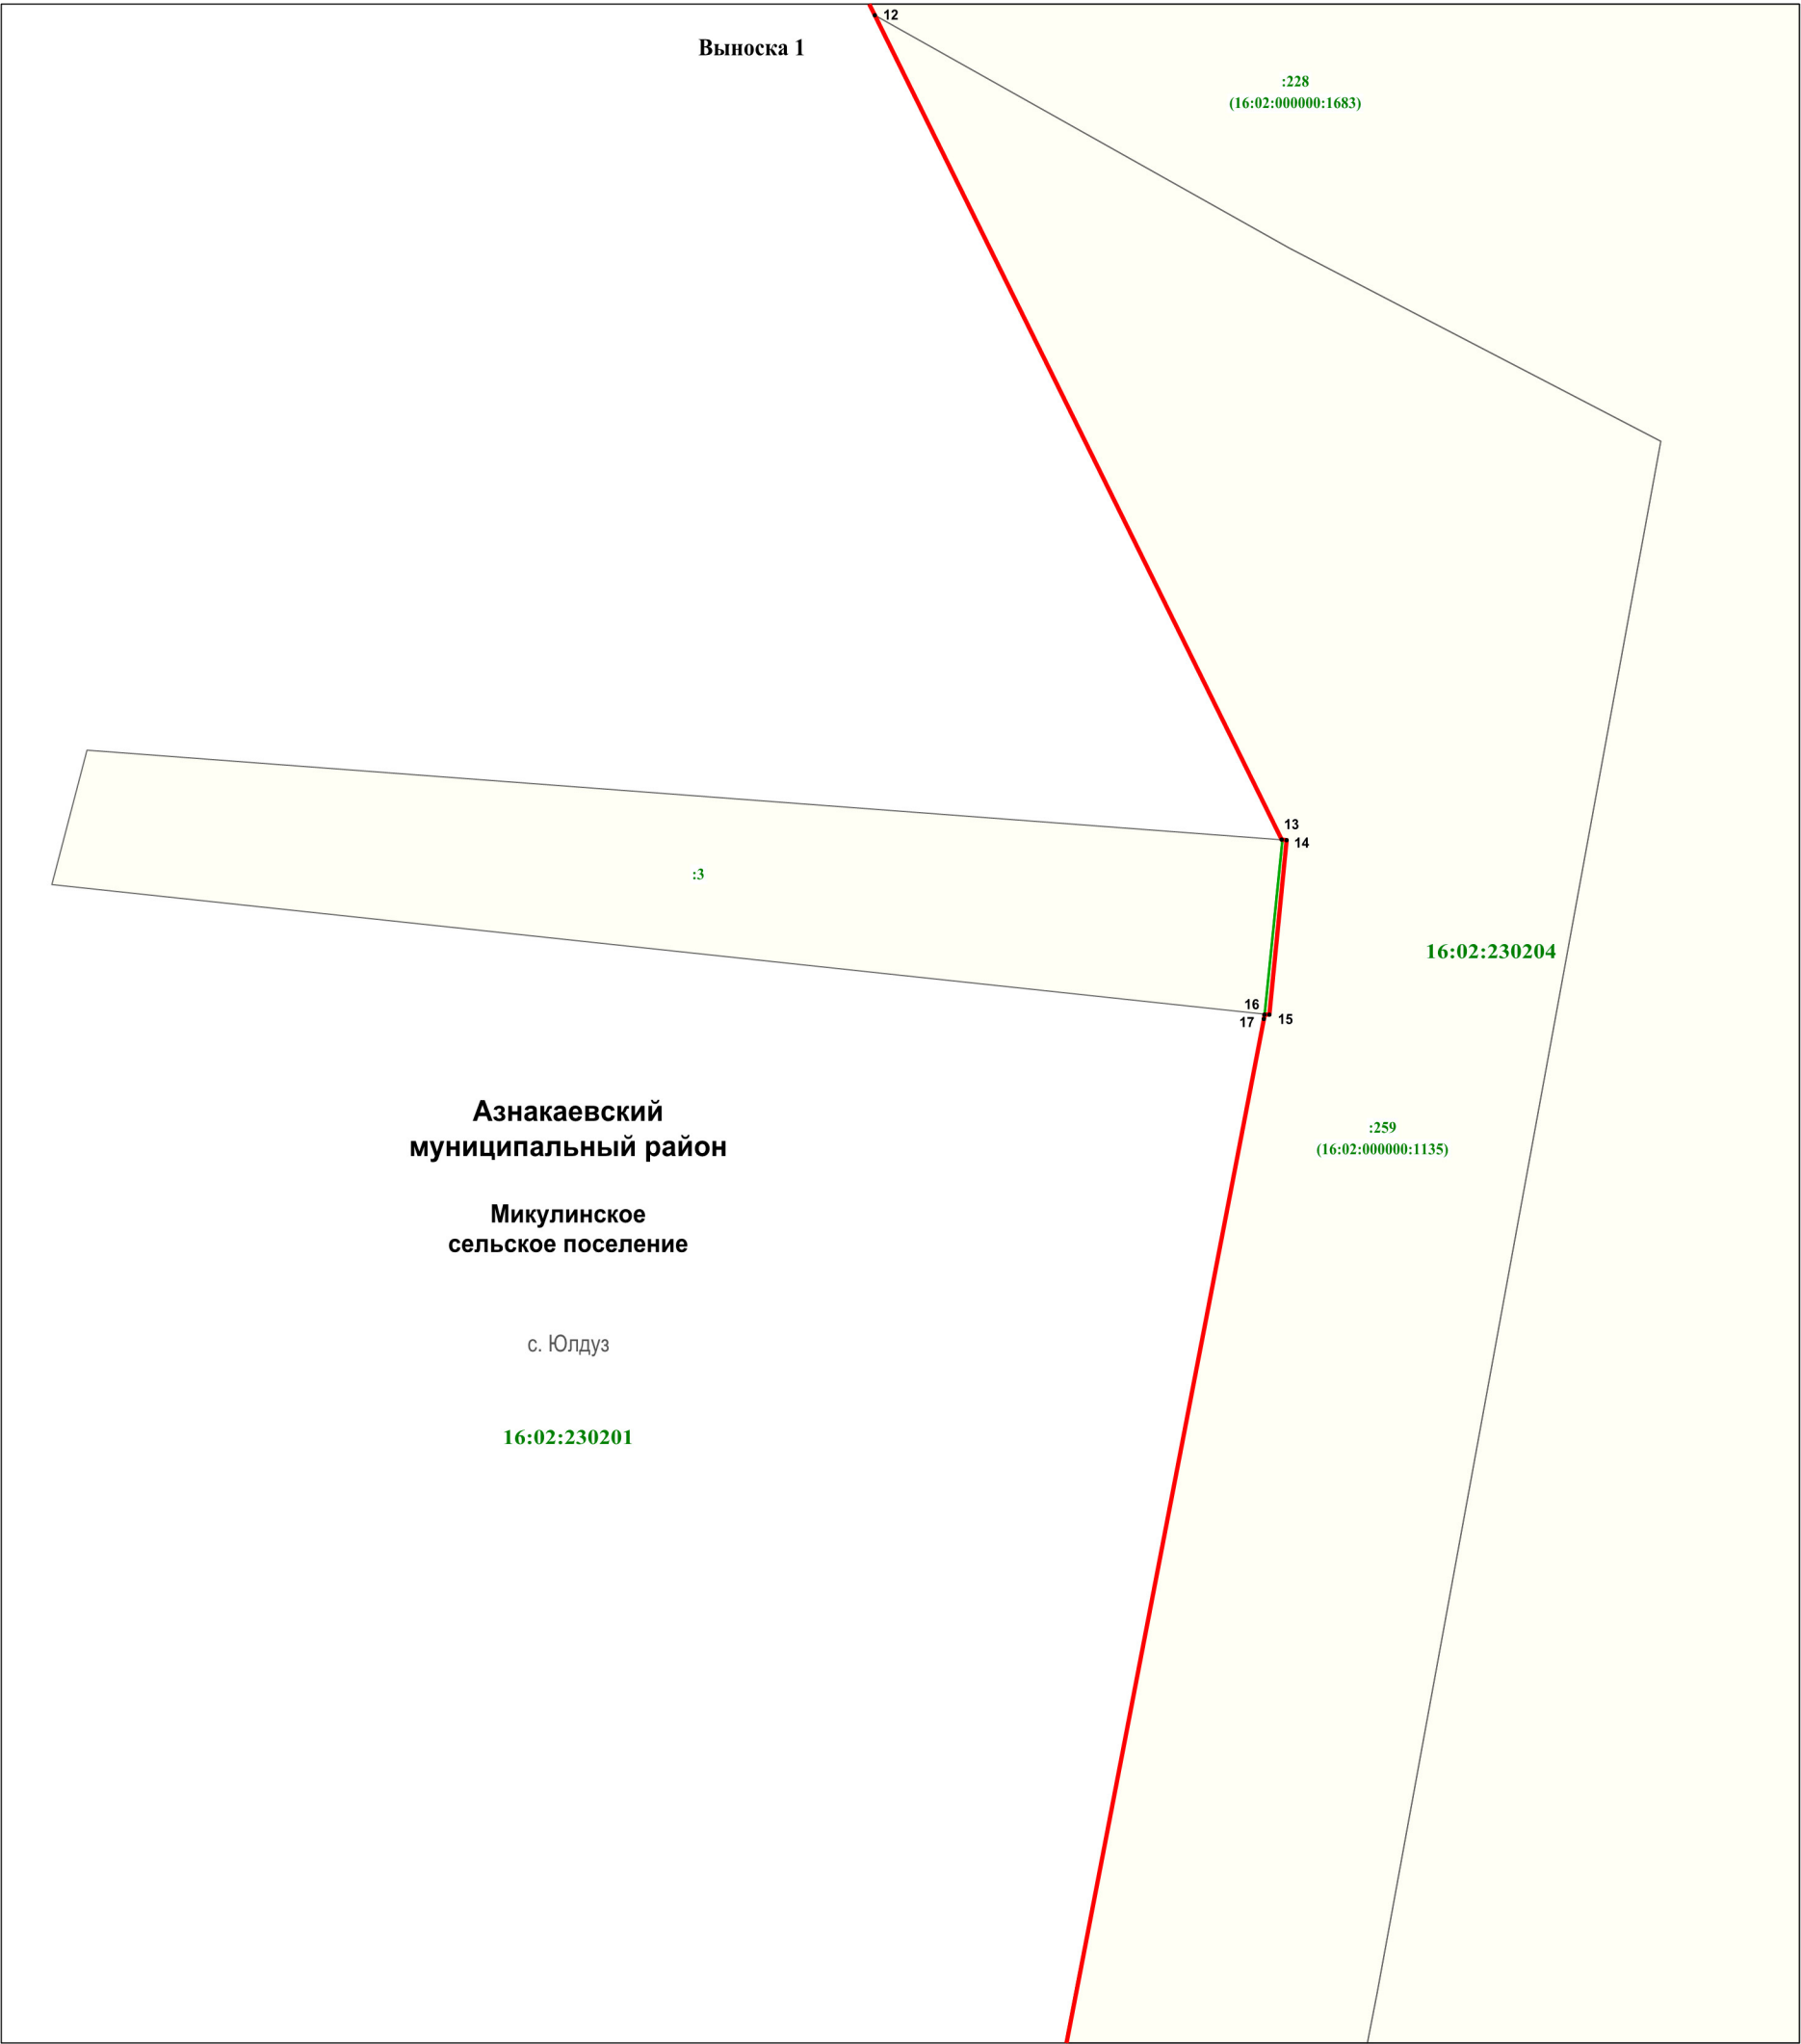

Масштаб 1 : 500

Подпись технического директора _____ Т.А. Яшков/
Дата 28.11.2018г.
Место для оттиска печати лица, составившего карту (план) объекта

