

ОПИСАНИЕ МЕСТОПОЛОЖЕНИЯ ГРАНИЦ**поселок Баланлы**

(наименование объекта местоположение границ, которого описано (далее - объект))

Сведения об объекте

№ п/п	Характеристики объекта	Описание характеристик
1	2	3
1.	Местоположение объекта	Республика Татарстан, Азнакаевский муниципальный район, Бирючевское сельское поселение, поселок Баланлы
2.	Площадь объекта землеустройства \pm величина погрешности определения площади ($P \pm \Delta P$)	95198 кв.м \pm 3250 кв.м
3.	Иные характеристики объекта	–

ОПИСАНИЕ МЕСТОПОЛОЖЕНИЯ ГРАНИЦ**поселок Баланлы**

(наименование объекта)

Сведения о местоположении границ объекта**1. Система координат СК кадастрового округа****2. Сведения о характерных точках границ объекта**

Обозначение характерных точек границ	Координаты, м		Метод определения координат и средняя квадратическая погрешность положения характерной точки (M _t), м	Описание обозначения точки
	X	Y		
1	2	3	4	5
1	351330.68	2346627.69	Картометрический метод. 5.00	–
2	351335.65	2346632.20	Картометрический метод. 5.00	–
3	351415.40	2346702.45	Картометрический метод. 5.00	–
4	351415.64	2346702.57	Картометрический метод. 5.00	–
5	351434.49	2346719.18	Картометрический метод. 5.00	–
6	351432.46	2346722.65	Картометрический метод. 5.00	–
7	351414.80	2346752.83	Картометрический метод. 5.00	–
8	351413.79	2346753.09	Картометрический метод. 5.00	–
9	351383.11	2346760.90	Картометрический метод. 5.00	–
10	351379.87	2346761.72	Картометрический метод. 5.00	–
11	351378.82	2346761.99	Картометрический метод. 5.00	–
12	351331.80	2346773.86	Картометрический метод. 5.00	–
13	351331.90	2346773.70	Картометрический метод. 5.00	–
14	351316.65	2346777.45	Картометрический метод. 5.00	–
15	351316.86	2346777.63	Картометрический метод. 5.00	–
16	351311.93	2346778.87	Картометрический метод. 5.00	–
17	351308.13	2346781.30	Картометрический метод. 5.00	–
18	351307.90	2346781.20	Картометрический метод. 5.00	–
19	351288.40	2346793.70	Картометрический метод. 5.00	–
20	351284.40	2346796.20	Картометрический метод. 5.00	–
21	351284.55	2346796.42	Аналитический метод. 0.20	–
22	351279.33	2346799.77	Аналитический метод. 0.20	–
23	351237.75	2346826.43	Картометрический метод. 5.00	–
24	351237.67	2346826.49	Аналитический метод. 0.20	–
25	351228.74	2346832.21	Аналитический метод. 0.20	–
26	351219.95	2346827.58	Аналитический метод. 0.20	–
27	351111.81	2346770.53	Картометрический метод. 5.00	–
28	350908.40	2346599.95	Картометрический метод. 5.00	–
29	350899.80	2346592.81	Картометрический метод. 5.00	–
30	350910.21	2346544.75	Аналитический метод. 0.20	–
31	350911.07	2346540.76	Аналитический метод. 0.20	–
32	350913.63	2346528.82	Картометрический метод. 5.00	–
33	350920.76	2346495.66	Картометрический метод. 5.00	–
34	350946.38	2346500.79	Картометрический метод. 5.00	–
35	350979.65	2346507.45	Картометрический метод. 5.00	–

ОПИСАНИЕ МЕСТОПОЛОЖЕНИЯ ГРАНИЦ
поселок Баланлы
(наименование объекта)

Сведения о местоположении границ объекта

36	351096.39	2346530.79	Картометрический метод. 5.00	—
37	351104.91	2346532.49	Картометрический метод. 5.00	—
38	351137.26	2346538.99	Картометрический метод. 5.00	—
39	351165.05	2346544.58	Аналитический метод. 0.20	—
40	351187.94	2346549.18	Аналитический метод. 0.20	—
41	351218.47	2346555.31	Аналитический метод. 0.20	—
42	351234.46	2346558.52	Аналитический метод. 0.30	—
43	351253.41	2346568.14	Аналитический метод. 0.30	—
44	351277.00	2346580.11	Аналитический метод. 0.30	—
45	351279.94	2346582.75	Аналитический метод. 0.30	—
46	351280.00	2346582.77	Картометрический метод. 5.00	—
47	351286.39	2346588.44	Картометрический метод. 5.00	—
48	351287.46	2346589.38	Картометрический метод. 5.00	—
49	351296.65	2346597.45	Картометрический метод. 5.00	—
50	351296.90	2346597.70	Картометрический метод. 5.00	—
51	351298.03	2346598.75	Картометрический метод. 5.00	—
1	351330.68	2346627.69	Картометрический метод. 5.00	—

3. Сведения о характерных точках части (частей) границы объекта

Обозначение характерных точек части границы	Координаты, м		Метод определения координат и средняя квадратическая погрешность положения характерной точки (M_t), м	Описание обозначения точки
	X	Y		
1	2	3	4	5
—	—	—	—	—


Текстовое описание местоположения границ объекта

Прохождение границы		Описание прохождения границы
от точки	до точки	
1	2	3
1	32	по сельскохозяйственным угодьям
32	33	по северной границе массива леса
33	34	по восточной границе массива леса
34	35	по сельскохозяйственным угодьям
35	36	по восточной границе массива леса
36	51	по сельскохозяйственным угодьям
51	1	по сельскохозяйственным угодьям

ОПИСАНИЕ МЕСТОПОЛОЖЕНИЯ ГРАНИЦ

поселок Баланлы
(наименование объекта)

План границ объекта

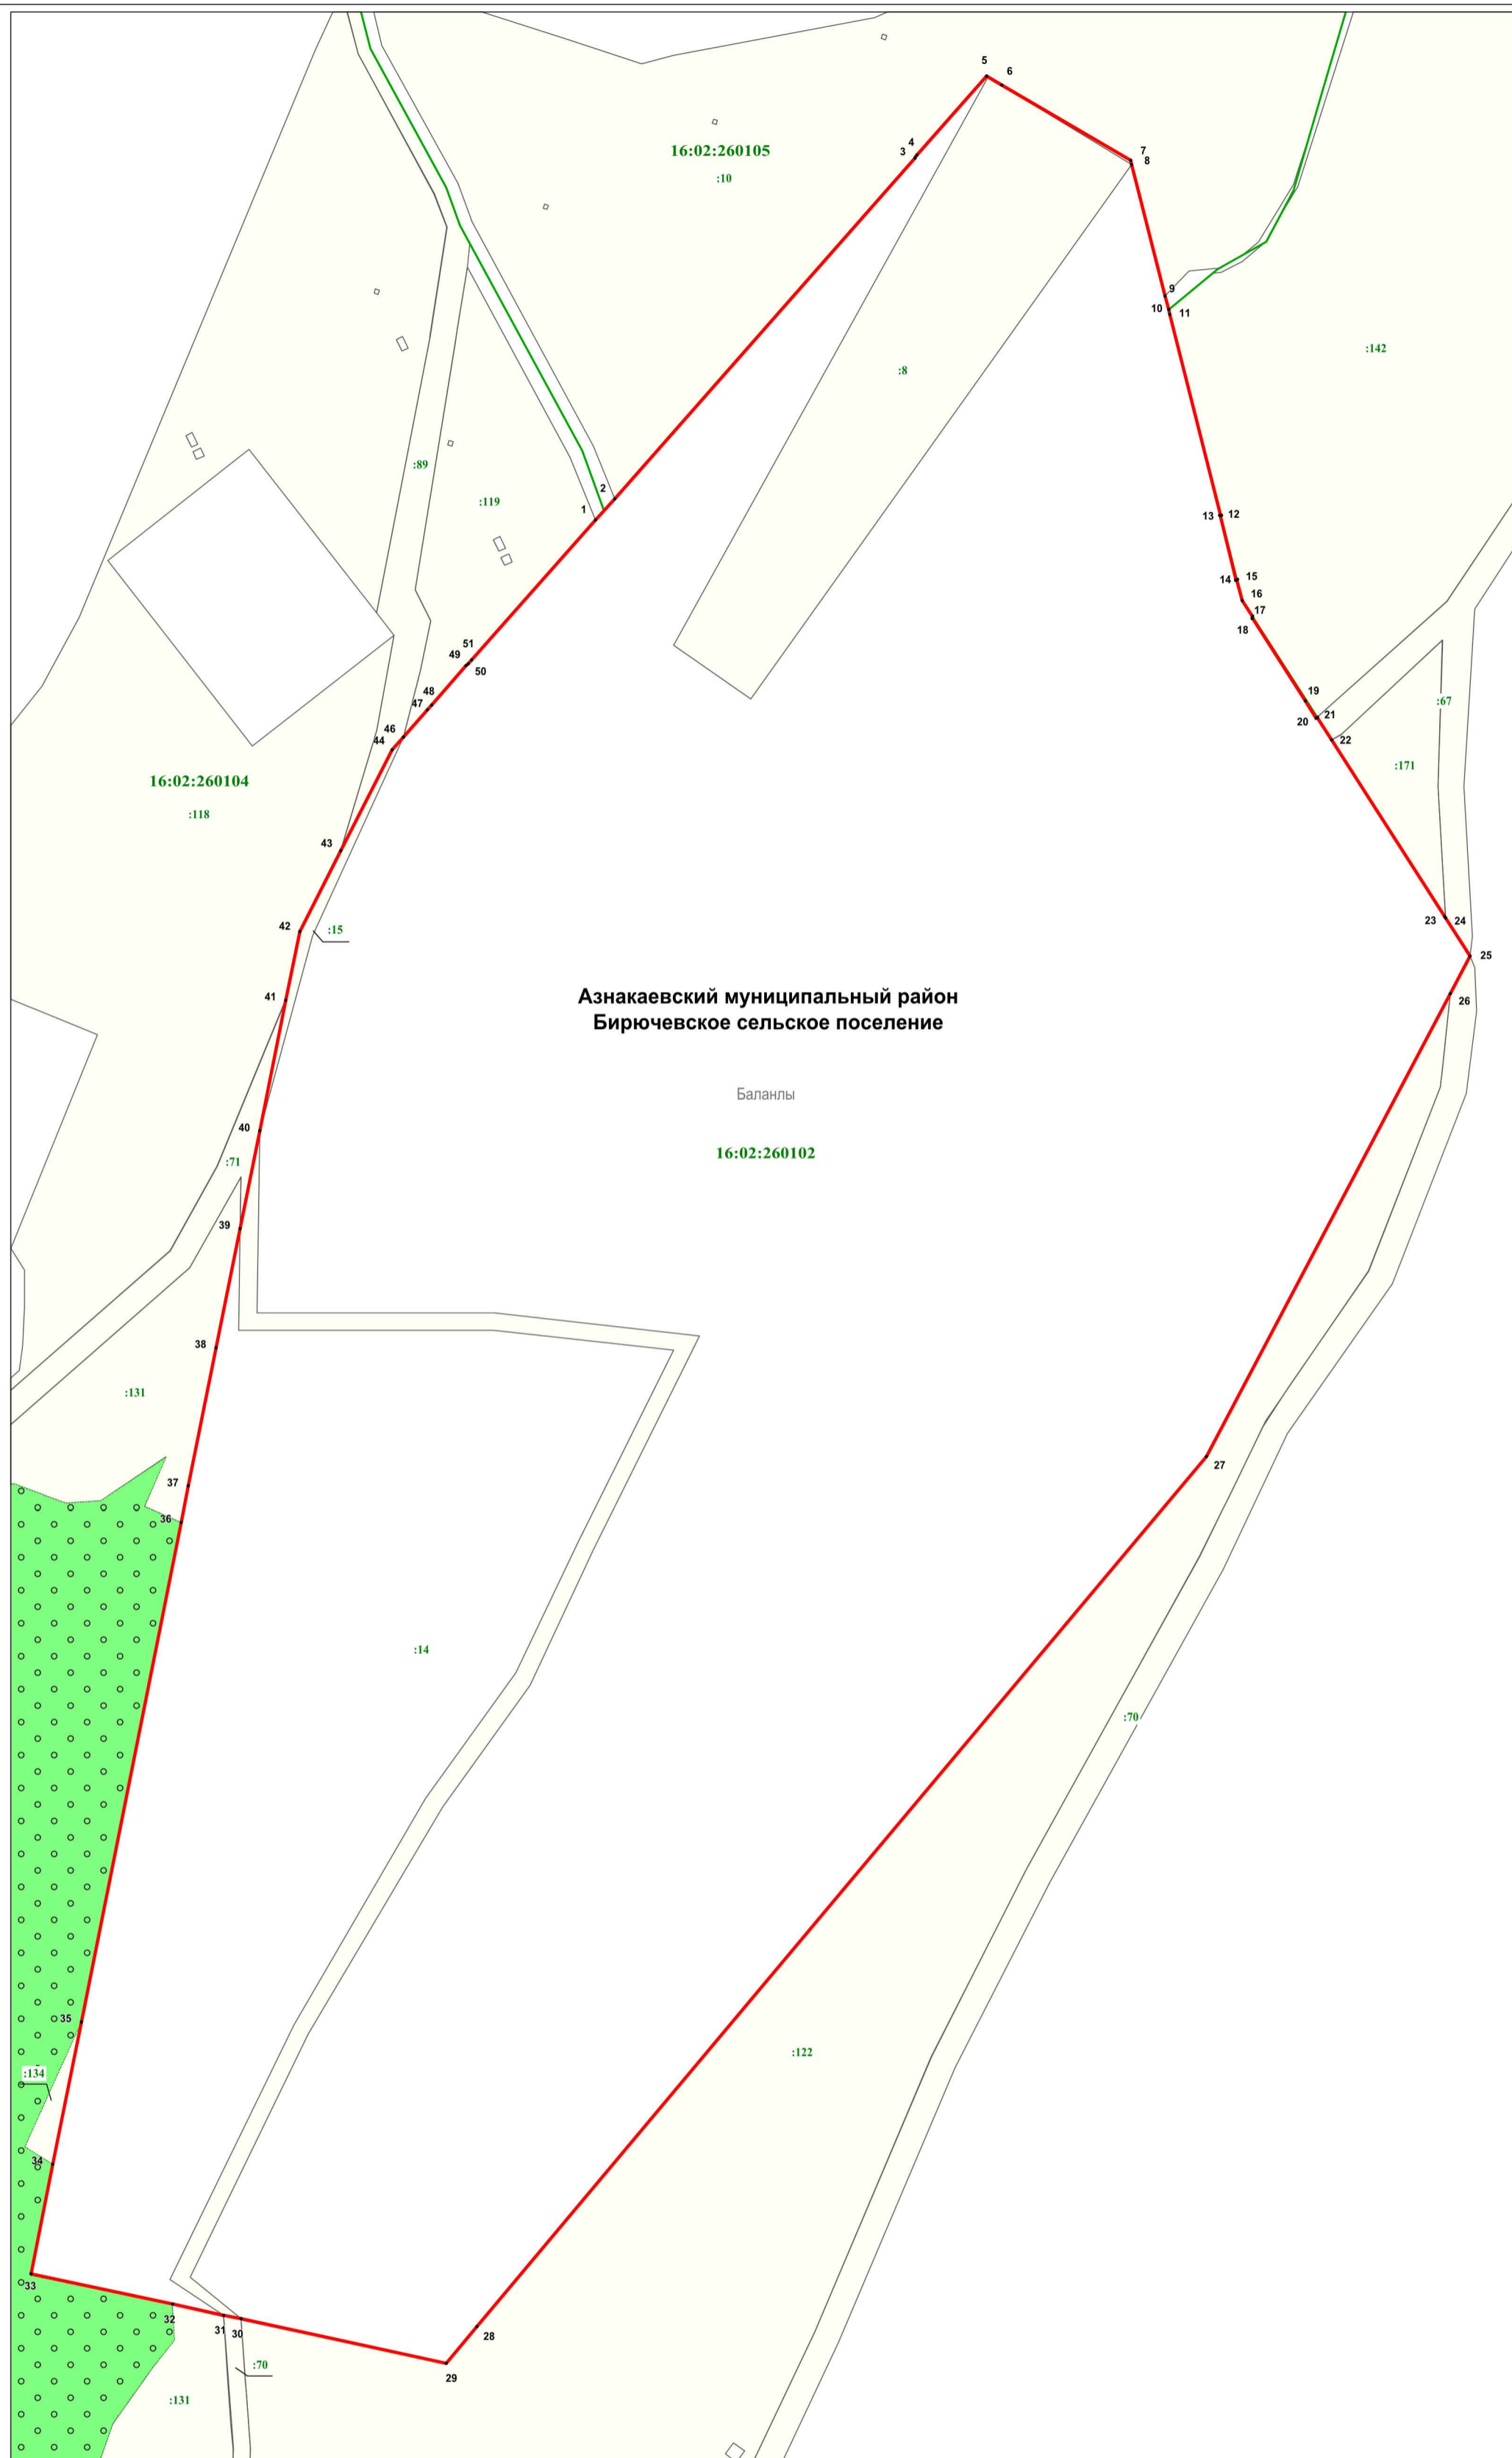

Масштаб 1 : 1300

Используемые условные знаки и обозначения:

•	- характерная точка границы
—	- граница населенного пункта
—	- граница кадастрового квартала
o o o o o	- леса
119	- земельный участок, кадастровый номер
16:02:260102	- подпись кадастрового квартала
Азнакаевский муниципальный район	- наименование муниципального района
Бирючевское сельское поселение	- наименование муниципального образования
Баланлы	- наименование населенного пункта

Подпись технического директора:  И.А. Дяков/
Дата 21.11.2018
Место для оттиска печати лица, составившего карту (план) объекта землеустройства

