

ОПИСАНИЕ МЕСТОПОЛОЖЕНИЯ ГРАНИЦ**деревня Александровка**

(наименование объекта местоположение границ, которого описано (далее - объект))

Сведения об объекте

№ п/п	Характеристики объекта	Описание характеристик
1	2	3
1.	Местоположение объекта	Республика Татарстан, Азнакаевский муниципальный район, Микулинское сельское поселение, деревня Александровка
2.	Площадь объекта землеустройства $\pm$ величина погрешности определения площади ($P \pm \Delta P$)	21650 кв.м $\pm$ 1657 кв.м
3.	Иные характеристики объекта	—

ОПИСАНИЕ МЕСТОПОЛОЖЕНИЯ ГРАНИЦ
деревня Александровка
(наименование объекта)

Сведения о местоположении границ объекта

1. Система координат СК кадастрового округа

2. Сведения о характерных точках границ объекта

Обозначение характерных точек границ	Координаты, м		Метод определения координат и средняя квадратическая погрешность положения характерной точки (M_t), м	Описание обозначения точки
	X	Y		
1	2	3	4	5
1	360638.60	2344363.63	Картометрический метод. 5.00	—
2	360643.40	2344376.97	Картометрический метод. 5.00	—
3	360652.47	2344526.03	Картометрический метод. 5.00	—
4	360654.07	2344599.63	Картометрический метод. 5.00	—
5	360621.48	2344615.41	Картометрический метод. 5.00	—
6	360576.73	2344529.77	Картометрический метод. 5.00	—
7	360527.67	2344431.37	Картометрический метод. 5.00	—
8	360527.93	2344411.37	Картометрический метод. 5.00	—
9	360537.80	2344389.23	Картометрический метод. 5.00	—
10	360552.47	2344370.03	Картометрический метод. 5.00	—
11	360567.13	2344360.43	Картометрический метод. 5.00	—
12	360600.20	2344355.90	Картометрический метод. 5.00	—
13	360619.97	2344356.90	Картометрический метод. 5.00	—
14	360624.03	2344356.39	Аналитический метод. 0.10	—
15	360628.46	2344359.67	Картометрический метод. 5.00	—
1	360638.60	2344363.63	Картометрический метод. 5.00	—

3. Сведения о характерных точках части (частей) границы объекта


Обозначение характерных точек части границы	Координаты, м		Метод определения координат и средняя квадратическая погрешность положения характерной точки (M_t), м	Описание обозначения точки
	X	Y		
1	2	3	4	5
—	—	—	—	—

Текстовое описание местоположения границ объекта

Прохождение границы		Описание прохождения границы
от точки	до точки	
1	2	3
1	15	по профилированной автодороге
15	1	по профилированной автодороге

ОПИСАНИЕ МЕСТОПОЛОЖЕНИЯ ГРАНИЦ
деревня Александровка
(наименование объекта)

План границ объекта

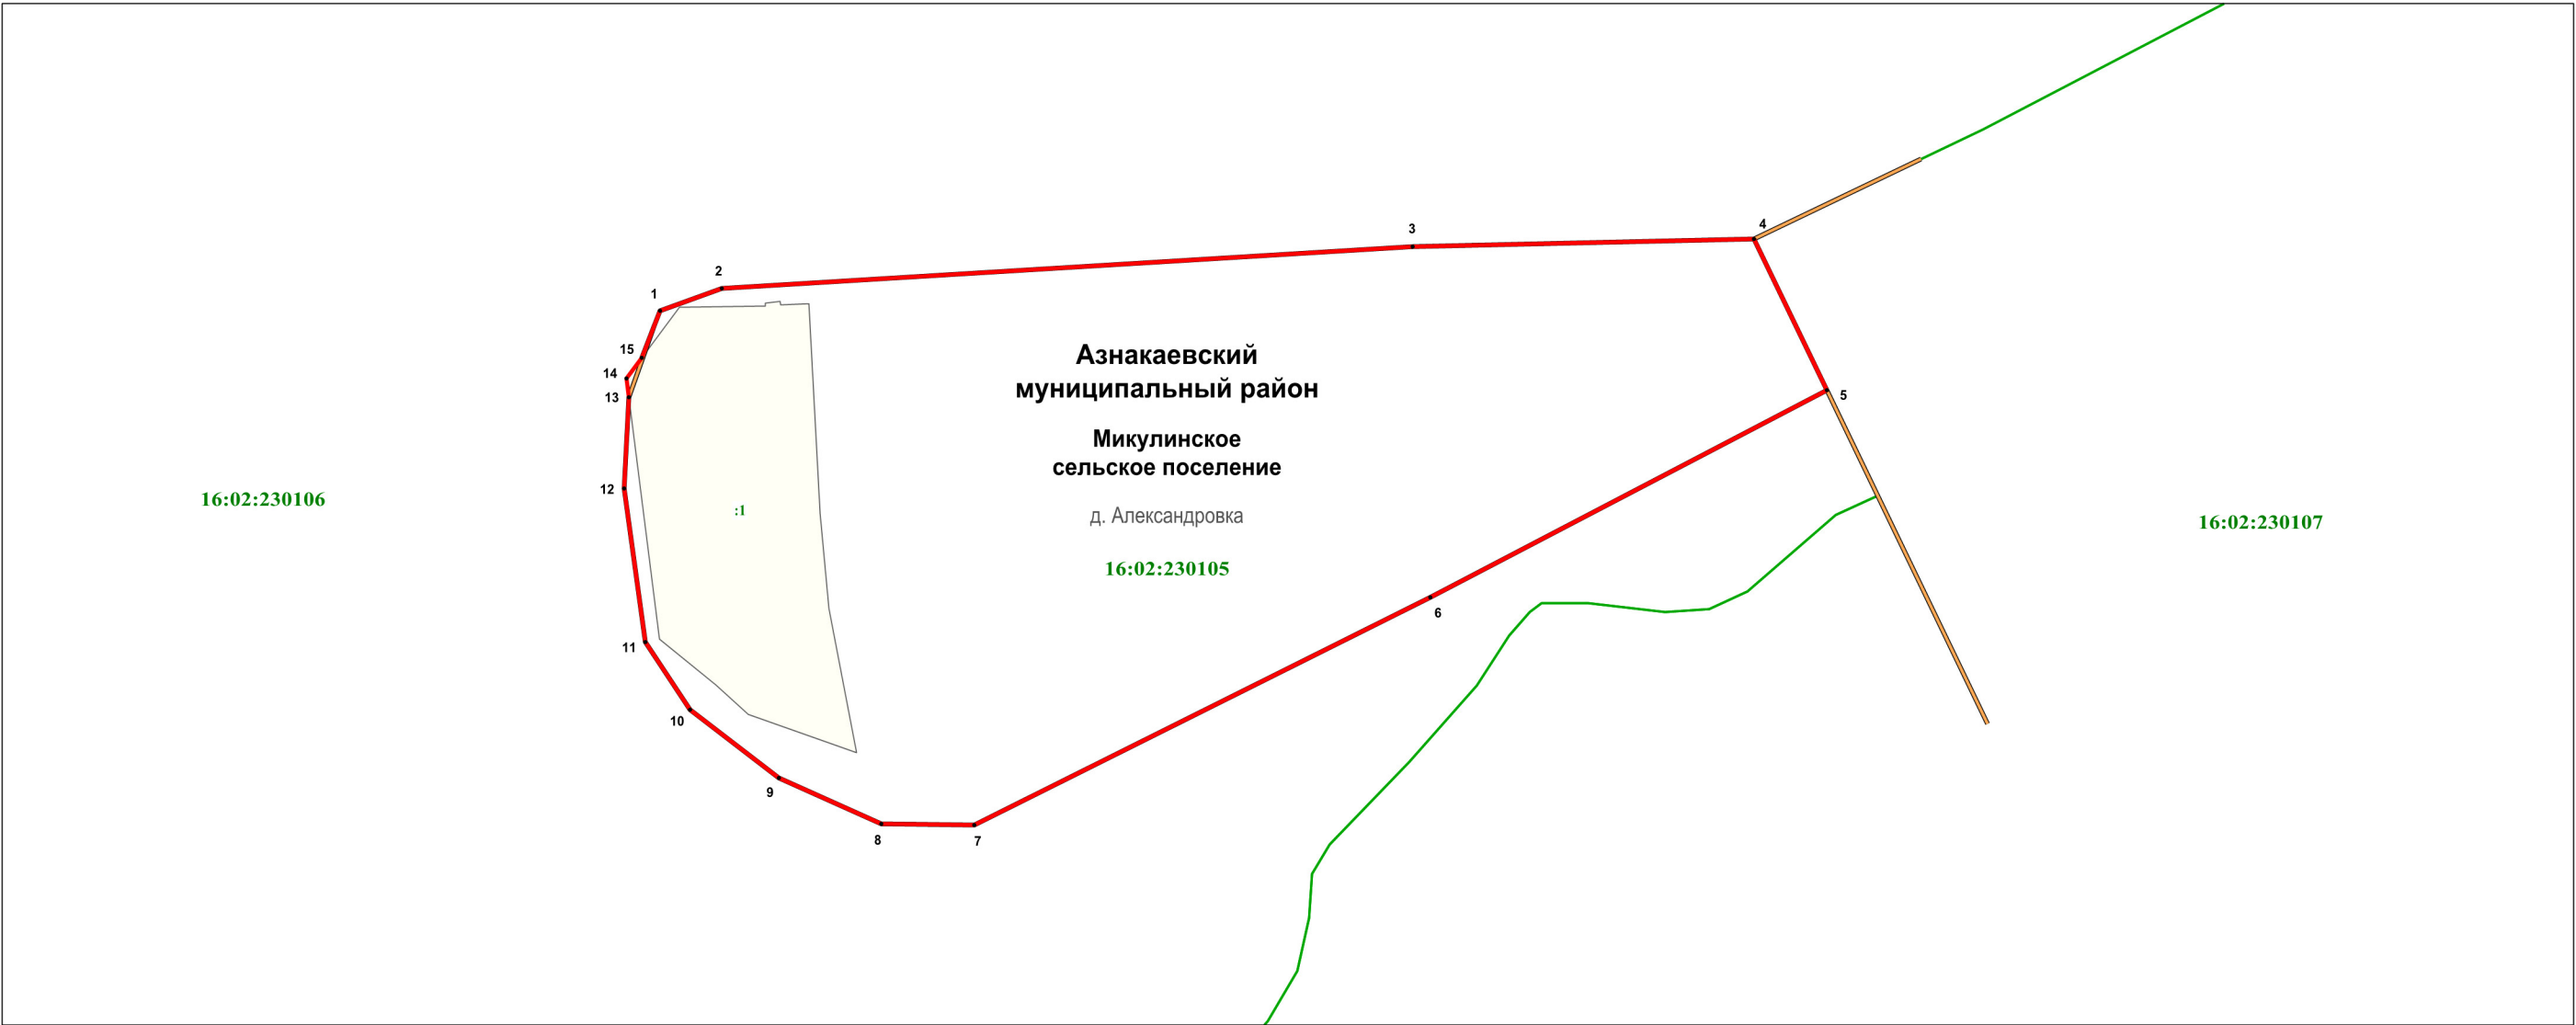

Масштаб 1 : 1500

Используемые условные знаки и обозначения:

- | | |
|----------------------------------|--|
| .1 | - характерная точка границы |
| — | - граница населенного пункта |
| — | - граница кадастрового квартала |
| — | - автодороги |
| 16:02:230105 | - земельный участок, кадастровый номер |
| Азнакаевский муниципальный район | - подпись кадастрового квартала |
| Микулинское сельское поселение | - наименование муниципального района |
| д. Александровка | - наименование сельского поселения |
| | - наименование населенного пункта |

Подпись технического директора
Дата 27.11.2018 г.
Место для оттиска печати лица, составившего карту(план) объекта

