

ОПИСАНИЕ МЕСТОПОЛОЖЕНИЯ ГРАНИЦ**деревня Владимировка**

(наименование объекта местоположение границ, которого описано (далее - объект))

Сведения об объекте

№ п/п	Характеристики объекта	Описание характеристик
1	2	3
1.	Местоположение объекта	Республика Татарстан, Азнакаевский муниципальный район, Микулинское сельское поселение, деревня Владимировка
2.	Площадь объекта землеустройства $\pm$ величина погрешности определения площади ($P \pm \Delta P$)	165585 кв.м $\pm$ 4985 кв.м
3.	Иные характеристики объекта	—

ОПИСАНИЕ МЕСТОПОЛОЖЕНИЯ ГРАНИЦ
деревня Владимировка
(наименование объекта)

Сведения о местоположении границ объекта

1. Система координат СК кадастрового округа

2. Сведения о характерных точках границ объекта

Обозначение характерных точек границ	Координаты, м		Метод определения координат и средняя квадратическая погрешность положения характерной точки (M _t), м	Описание обозначения точки
	X	Y		
1	2	3	4	5
(1)	—	—	—	—
1	361877.85	2345642.83	Картометрический метод. 5.00	—
2	361922.30	2345681.57	Картометрический метод. 5.00	—
3	361963.57	2345722.21	Картометрический метод. 5.00	—
4	361996.35	2345754.32	Картометрический метод. 5.00	—
5	362002.06	2345759.91	Картометрический метод. 5.00	—
6	362011.90	2345769.55	Картометрический метод. 5.00	—
7	362025.80	2345783.17	Картометрический метод. 5.00	—
8	361997.20	2345788.54	Картометрический метод. 5.00	—
9	361992.34	2345789.45	Картометрический метод. 5.00	—
10	361870.23	2345812.38	Картометрический метод. 5.00	—
11	361666.80	2345744.39	Картометрический метод. 5.00	—
12	361667.02	2345744.38	Аналитический метод. 1.00	—
13	361640.25	2345735.45	Аналитический метод. 1.00	—
14	361605.03	2345719.79	Аналитический метод. 2.50	—
15	361298.74	2345583.15	Аналитический метод. 2.50	—
16	361319.98	2345517.40	Аналитический метод. 2.50	—
17	361322.09	2345509.22	Аналитический метод. 2.50	—
18	361322.65	2345509.13	Аналитический метод. 2.50	—
19	361325.41	2345500.60	Аналитический метод. 2.50	—
20	361425.79	2345493.69	Аналитический метод. 2.50	—
21	361427.01	2345493.61	Картометрический метод. 5.00	—
22	361430.82	2345494.25	Картометрический метод. 5.00	—
23	361432.72	2345494.25	Картометрический метод. 5.00	—
24	361444.79	2345495.52	Картометрический метод. 5.00	—
25	361451.77	2345494.25	Картометрический метод. 5.00	—
26	361454.95	2345492.34	Картометрический метод. 5.00	—
27	361457.49	2345491.07	Картометрический метод. 5.00	—
28	361463.20	2345487.90	Картометрический метод. 5.00	—
29	361471.46	2345484.72	Картометрический метод. 5.00	—
30	361480.98	2345484.09	Картометрический метод. 5.00	—
31	361489.24	2345484.72	Картометрический метод. 5.00	—
32	361496.86	2345489.17	Картометрический метод. 5.00	—
33	361498.13	2345489.80	Картометрический метод. 5.00	—
34	361503.84	2345492.98	Картометрический метод. 5.00	—
35	361510.83	2345494.25	Картометрический метод. 5.00	—

ОПИСАНИЕ МЕСТОПОЛОЖЕНИЯ ГРАНИЦ
деревня Владимировка
(наименование объекта)

Сведения о местоположении границ объекта

36	361521.62	2345493.61	Картометрический метод. 5.00	—
37	361526.70	2345490.44	Картометрический метод. 5.00	—
38	361530.51	2345487.90	Картометрический метод. 5.00	—
39	361531.78	2345486.63	Картометрический метод. 5.00	—
40	361547.66	2345470.75	Картометрический метод. 5.00	—
41	361556.55	2345463.77	Картометрический метод. 5.00	—
42	361566.71	2345461.23	Картометрический метод. 5.00	—
43	361575.60	2345462.50	Картометрический метод. 5.00	—
44	361583.21	2345466.31	Картометрический метод. 5.00	—
45	361591.47	2345471.39	Картометрический метод. 5.00	—
46	361601.63	2345480.91	Картометрический метод. 5.00	—
47	361603.53	2345483.45	Картометрический метод. 5.00	—
48	361611.15	2345491.07	Картометрический метод. 5.00	—
49	361619.41	2345494.88	Картометрический метод. 5.00	—
50	361625.76	2345495.52	Картометрический метод. 5.00	—
51	361639.09	2345492.34	Картометрический метод. 5.00	—
52	361642.27	2345491.70	Картометрический метод. 5.00	—
53	361646.08	2345491.07	Картометрический метод. 5.00	—
54	361655.60	2345492.97	Картометрический метод. 5.00	—
55	361661.95	2345497.42	Картометрический метод. 5.00	—
56	361668.94	2345504.40	Картометрический метод. 5.00	—
57	361676.56	2345510.75	Картометрический метод. 5.00	—
58	361685.45	2345515.83	Картометрический метод. 5.00	—
59	361694.97	2345517.10	Картометрический метод. 5.00	—
60	361702.59	2345517.74	Картометрический метод. 5.00	—
61	361709.58	2345520.28	Картометрический метод. 5.00	—
62	361715.93	2345525.36	Картометрический метод. 5.00	—
63	361719.10	2345541.87	Картометрический метод. 5.00	—
64	361720.37	2345550.12	Картометрический метод. 5.00	—
65	361725.45	2345562.19	Картометрический метод. 5.00	—
66	361726.09	2345563.46	Картометрический метод. 5.00	—
67	361731.80	2345571.08	Картометрический метод. 5.00	—
68	361736.25	2345578.06	Картометрический метод. 5.00	—
69	361740.69	2345585.68	Картометрический метод. 5.00	—
70	361746.41	2345590.76	Картометрический метод. 5.00	—
71	361757.20	2345592.67	Картометрический метод. 5.00	—
72	361760.38	2345592.67	Картометрический метод. 5.00	—
73	361766.09	2345592.67	Картометрический метод. 5.00	—
74	361775.61	2345593.94	Картометрический метод. 5.00	—
75	361783.87	2345600.92	Картометрический метод. 5.00	—
76	361788.31	2345608.54	Картометрический метод. 5.00	—
77	361799.11	2345610.45	Картометрический метод. 5.00	—
78	361811.17	2345611.72	Картометрический метод. 5.00	—
79	361816.25	2345609.81	Картометрический метод. 5.00	—

ОПИСАНИЕ МЕСТОПОЛОЖЕНИЯ ГРАНИЦ
деревня Владимировка
(наименование объекта)

Сведения о местоположении границ объекта

80	361832.13	2345600.92	Картометрический метод. 5.00	—
1	361877.85	2345642.83	Картометрический метод. 5.00	—
(2)	—	—	—	—
81	362197.00	2345604.65	Картометрический метод. 5.00	—
82	362202.75	2345606.65	Картометрический метод. 5.00	—
83	362208.50	2345611.65	Картометрический метод. 5.00	—
84	362210.25	2345621.65	Картометрический метод. 5.00	—
85	362208.50	2345630.15	Картометрический метод. 5.00	—
86	362207.75	2345632.15	Картометрический метод. 5.00	—
87	362205.25	2345639.15	Картометрический метод. 5.00	—
88	362203.25	2345645.15	Картометрический метод. 5.00	—
89	362204.50	2345652.90	Картометрический метод. 5.00	—
90	362210.00	2345660.15	Картометрический метод. 5.00	—
91	362218.25	2345668.15	Картометрический метод. 5.00	—
92	362219.00	2345668.90	Картометрический метод. 5.00	—
93	362220.25	2345669.90	Картометрический метод. 5.00	—
94	362219.30	2345672.06	Картометрический метод. 5.00	—
95	362209.31	2345748.87	Картометрический метод. 5.00	—
96	362098.08	2345769.66	Картометрический метод. 5.00	—
97	362050.16	2345778.62	Картометрический метод. 5.00	—
98	362050.08	2345778.55	Аналитический метод. 0.30	—
99	361848.42	2345590.83	Аналитический метод. 0.30	—
100	361847.10	2345589.54	Картометрический метод. 5.00	—
101	361848.75	2345588.40	Картометрический метод. 5.00	—
102	361858.50	2345582.65	Картометрический метод. 5.00	—
103	361867.75	2345581.90	Картометрический метод. 5.00	—
104	361876.25	2345583.15	Картометрический метод. 5.00	—
105	361884.25	2345587.15	Картометрический метод. 5.00	—
106	361887.75	2345593.90	Картометрический метод. 5.00	—
107	361890.25	2345601.15	Картометрический метод. 5.00	—
108	361892.50	2345609.15	Картометрический метод. 5.00	—
109	361900.00	2345614.90	Картометрический метод. 5.00	—
110	361907.00	2345616.90	Картометрический метод. 5.00	—
111	361912.50	2345616.15	Картометрический метод. 5.00	—
112	361920.25	2345611.90	Картометрический метод. 5.00	—
113	361922.75	2345608.15	Картометрический метод. 5.00	—
114	361927.50	2345605.15	Картометрический метод. 5.00	—
115	361928.50	2345604.65	Картометрический метод. 5.00	—
116	361934.50	2345604.65	Картометрический метод. 5.00	—
117	361938.75	2345605.40	Картометрический метод. 5.00	—
118	361945.50	2345604.65	Картометрический метод. 5.00	—
119	361950.75	2345603.40	Картометрический метод. 5.00	—
120	361959.00	2345599.40	Картометрический метод. 5.00	—
121	361961.25	2345594.15	Картометрический метод. 5.00	—

ОПИСАНИЕ МЕСТОПОЛОЖЕНИЯ ГРАНИЦ
деревня Владимировка
(наименование объекта)

Сведения о местоположении границ объекта

122	361960.75	2345588.15	Картометрический метод. 5.00	—
123	361959.50	2345584.15	Картометрический метод. 5.00	—
124	361940.00	2345564.90	Картометрический метод. 5.00	—
125	361937.25	2345560.65	Картометрический метод. 5.00	—
126	361936.00	2345555.65	Картометрический метод. 5.00	—
127	361937.75	2345551.90	Картометрический метод. 5.00	—
128	361940.00	2345547.90	Картометрический метод. 5.00	—
129	361945.00	2345545.15	Картометрический метод. 5.00	—
130	361995.00	2345545.15	Картометрический метод. 5.00	—
131	362001.00	2345548.15	Картометрический метод. 5.00	—
132	362008.25	2345551.65	Картометрический метод. 5.00	—
133	362010.25	2345556.90	Картометрический метод. 5.00	—
134	362008.50	2345563.40	Картометрический метод. 5.00	—
135	362007.25	2345571.40	Картометрический метод. 5.00	—
136	362009.00	2345579.15	Картометрический метод. 5.00	—
137	362012.50	2345582.90	Картометрический метод. 5.00	—
138	362017.25	2345585.65	Картометрический метод. 5.00	—
139	362022.50	2345585.65	Картометрический метод. 5.00	—
140	362030.50	2345581.90	Картометрический метод. 5.00	—
141	362040.25	2345577.40	Картометрический метод. 5.00	—
142	362050.50	2345577.40	Картометрический метод. 5.00	—
143	362058.00	2345578.65	Картометрический метод. 5.00	—
144	362061.50	2345581.15	Картометрический метод. 5.00	—
145	362065.25	2345584.15	Картометрический метод. 5.00	—
146	362076.00	2345598.15	Картометрический метод. 5.00	—
147	362081.00	2345604.15	Картометрический метод. 5.00	—
148	362089.25	2345606.15	Картометрический метод. 5.00	—
149	362101.75	2345604.15	Картометрический метод. 5.00	—
150	362112.00	2345599.65	Картометрический метод. 5.00	—
151	362121.75	2345596.40	Картометрический метод. 5.00	—
152	362126.75	2345597.90	Картометрический метод. 5.00	—
153	362135.00	2345602.90	Картометрический метод. 5.00	—
154	362143.50	2345606.65	Картометрический метод. 5.00	—
155	362148.75	2345606.15	Картометрический метод. 5.00	—
156	362149.50	2345605.65	Картометрический метод. 5.00	—
157	362154.50	2345602.15	Картометрический метод. 5.00	—
158	362159.25	2345601.65	Картометрический метод. 5.00	—
159	362167.25	2345603.40	Картометрический метод. 5.00	—
160	362173.50	2345607.40	Картометрический метод. 5.00	—
161	362177.25	2345607.40	Картометрический метод. 5.00	—
162	362181.00	2345604.65	Картометрический метод. 5.00	—
163	362182.00	2345604.40	Картометрический метод. 5.00	—
164	362181.99	2345604.34	Картометрический метод. 5.00	—
165	362186.50	2345602.90	Картометрический метод. 5.00	—

ОПИСАНИЕ МЕСТОПОЛОЖЕНИЯ ГРАНИЦ
деревня Владимировка
(наименование объекта)

Сведения о местоположении границ объекта

81	362197.00	2345604.65	Картометрический метод. 5.00	—
----	-----------	------------	------------------------------	---

3. Сведения о характерных точках части (частей) границы объекта


Обозначение характерных точек части границы	Координаты, м		Метод определения координат и средняя квадратическая погрешность положения характерной точки (M _t), м	Описание обозначения точки
	X	Y		
1	2	3	4	5
—	—	—	—	—

Текстовое описание местоположения границ объекта

Прохождение границы		Описание прохождения границы
от точки	до точки	
1	2	3
(1)	—	—
1	7	по автодороге Карабаш - Актюбинский
7	10	по сельскохозяйственным угодьям
10	11	по границе земельного участка с кадастровым номером 16:02:230110:800 (входящий в состав единого землепользования 16:02:000000:1135)
11	20	по границе земельного участка с кадастровым номером 16:02:230110:292
20	80	по реке Ямашка
80	1	по автодороге Карабаш - Актюбинский
(2)	—	—
81	93	по правому берегу реки Ямашка
93	94	пересекает реку Ямашка
94	97	по границе земельного участка с кадастровым номером 16:02:230204:221 (входящий в состав единого землепользования 16:02:000000:1683)
97	98	по сельскохозяйственным угодьям
98	99	по границе земельного участка с кадастровым номером 16:02:230204:201
99	100	пересекает реку Ямашка
100	165	по правому берегу реки Ямашка
165	81	по правому берегу реки Ямашка

ОПИСАНИЕ МЕСТОПОЛОЖЕНИЯ ГРАНИЦ
деревня Владимировка
(наименование объекта)

План границ объекта

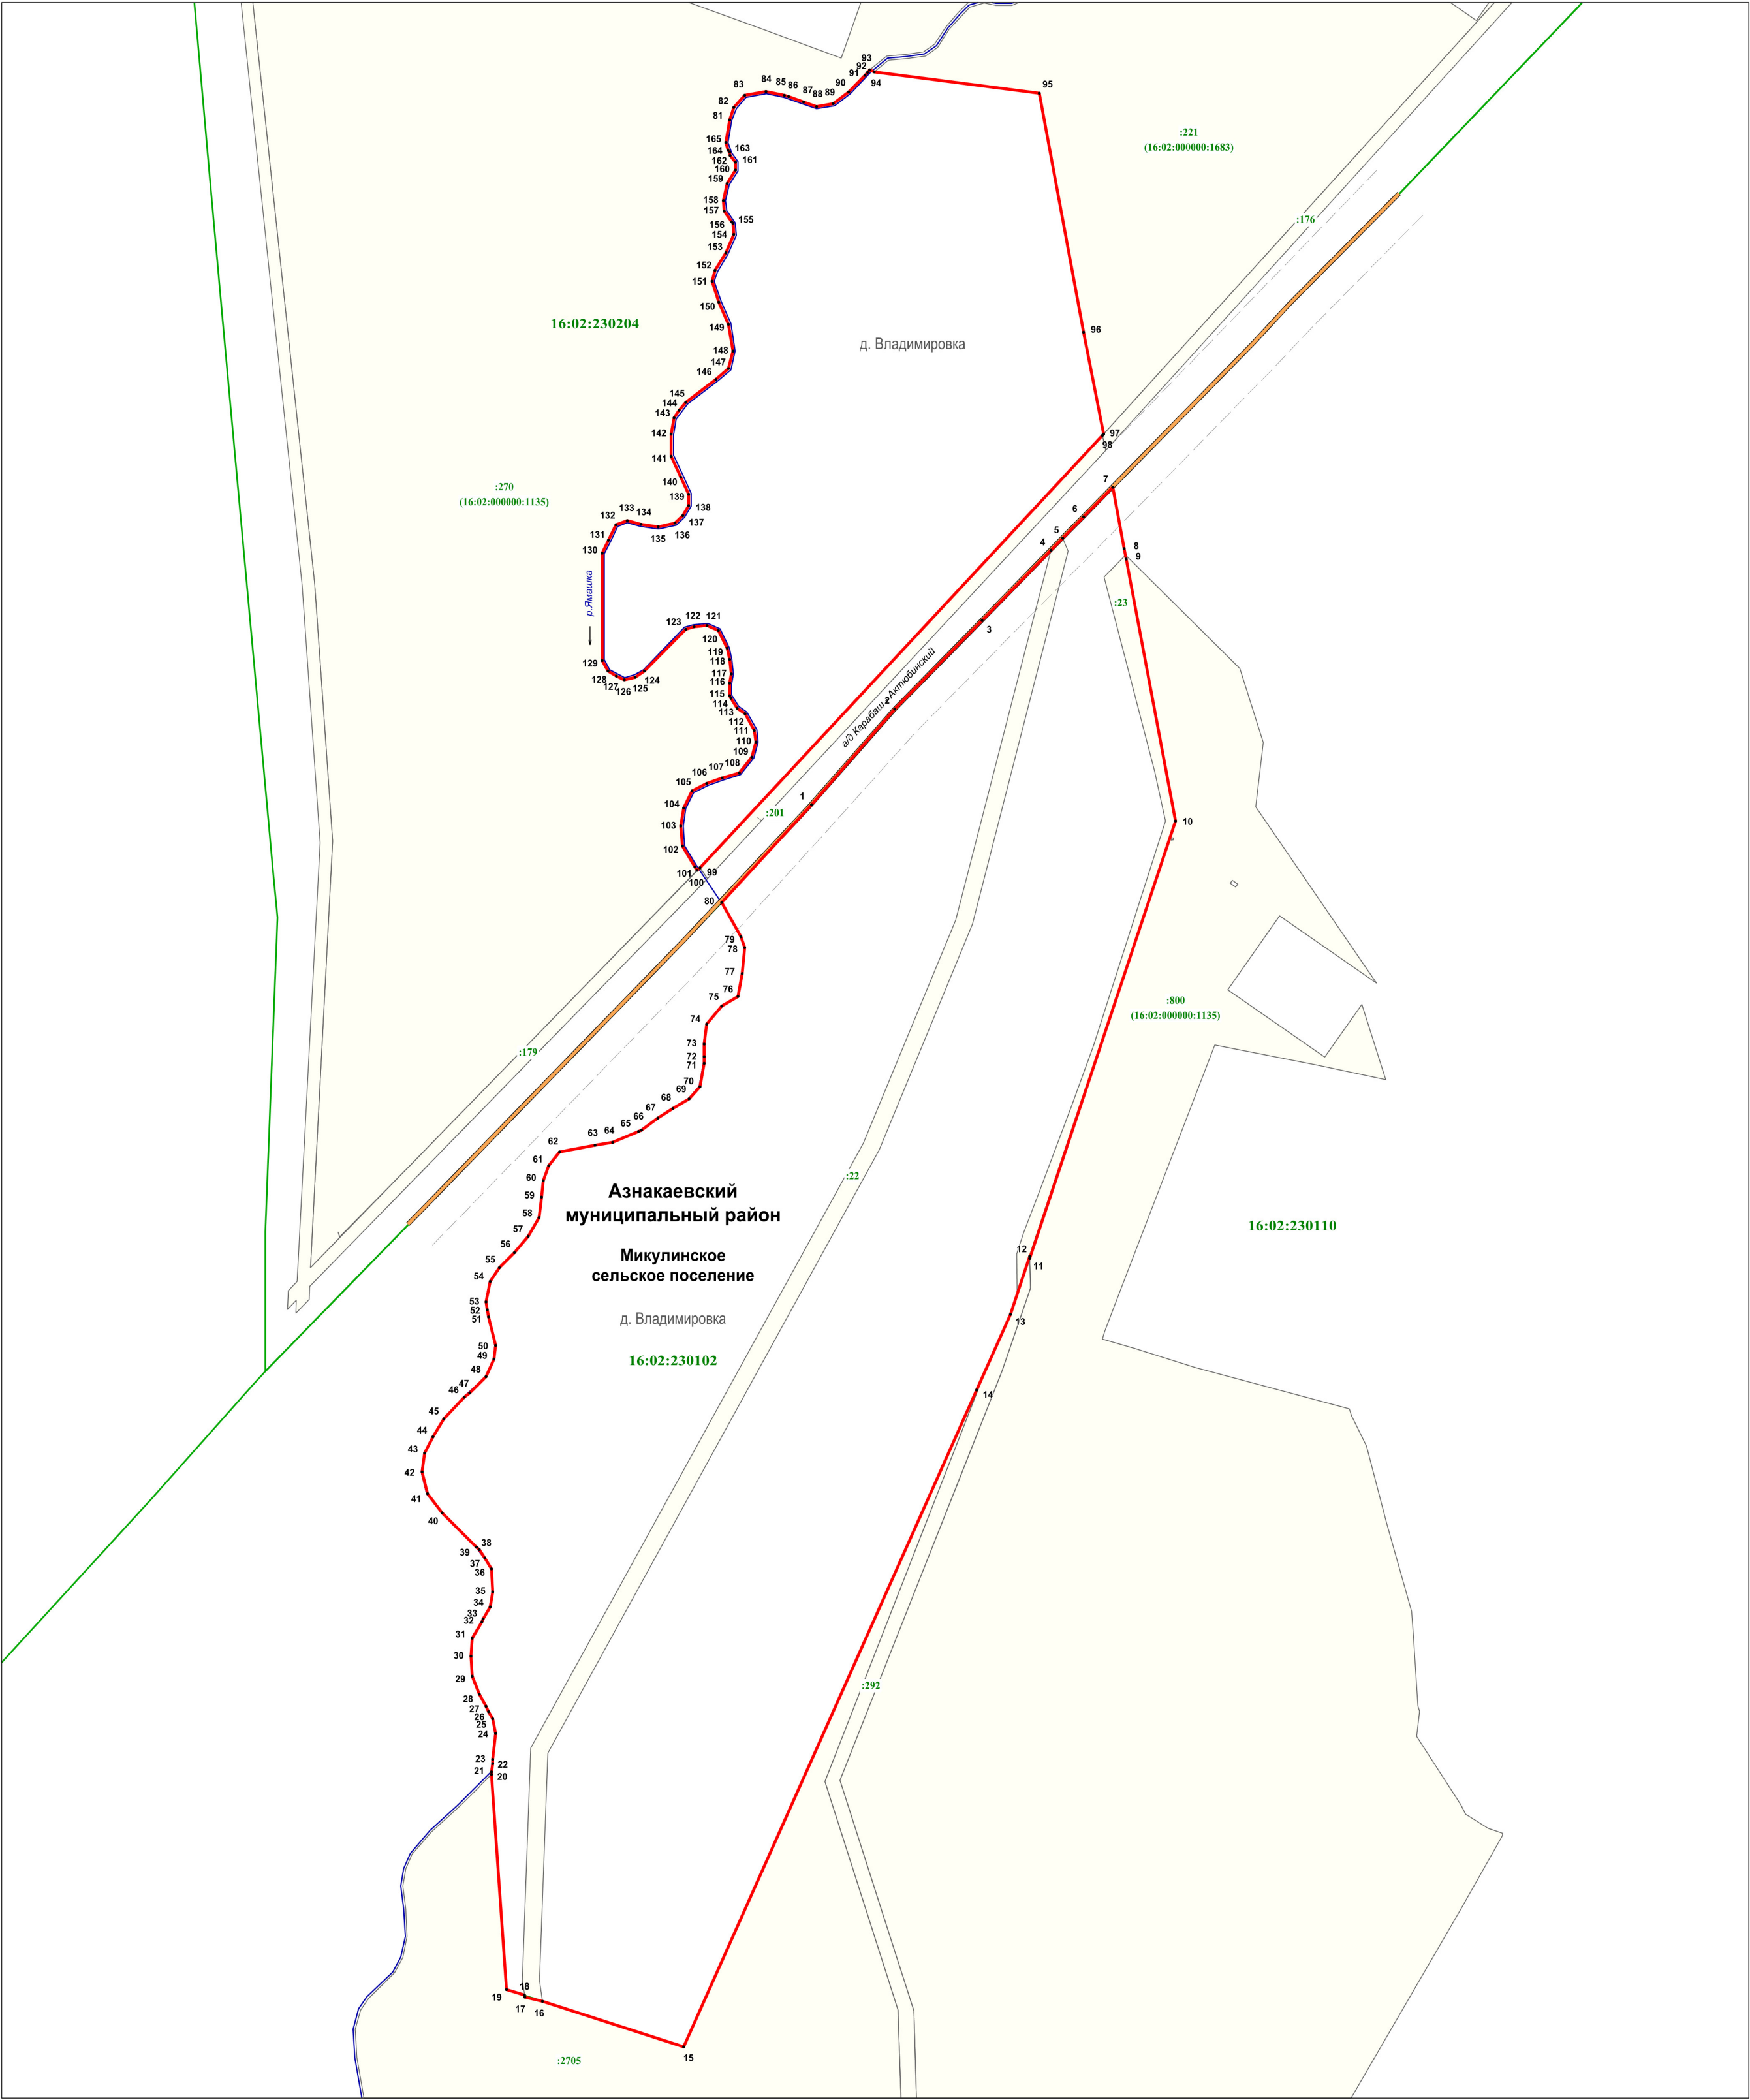

Масштаб 1 : 2300

Используемые условные знаки и обозначения:

- 1 - характеристическая точка границы
- граница населенного пункта
- граница кадастрового квартала
- автодорога, полоса отвода автодороги
- река
- земельный участок, кадастровый номер
- 16:02:230102 - подпись кадастрового квартала
- Азнакаевский муниципальный район - наименование муниципального района
- Микунинское сельское поселение - наименование сельского поселения
- д. Владимировка - наименование населенного пункта

Подпись технического директора
Дата 27.11.2018 г.
Место для оттиска печати лица, составившего карту (план) объекта

