

ОПИСАНИЕ МЕСТОПОЛОЖЕНИЯ ГРАНИЦ**поселок Благодатный**

(наименование объекта местоположение границ, которого описано (далее - объект))

Сведения об объекте

№ п/п	Характеристики объекта	Описание характеристик
1	2	3
1.	Местоположение объекта	Республика Татарстан, Азнакаевский муниципальный район, Микулинское сельское поселение, поселок Благодатный
2.	Площадь объекта землеустройства $\pm$ величина погрешности определения площади ($P \pm \Delta P$)	377136 кв.м $\pm$ 6293 кв.м
3.	Иные характеристики объекта	—

ОПИСАНИЕ МЕСТОПОЛОЖЕНИЯ ГРАНИЦ
поселок Благодатный
(наименование объекта)

Сведения о местоположении границ объекта

1. Система координат СК кадастрового округа

2. Сведения о характерных точках границ объекта

Обозначение характерных точек границ	Координаты, м		Метод определения координат и средняя квадратическая погрешность положения характерной точки (M), м	Описание обозначения точки
	X	Y		
1	2	3	4	5
(1)	—	—	—	—
1	365550.25	2349824.90	Картометрический метод. 5.00	—
2	365545.75	2349843.40	Картометрический метод. 5.00	—
3	365545.17	2349847.09	Аналитический метод. 0.10	—
4	365542.51	2349857.84	Аналитический метод. 0.10	—
5	365540.43	2349866.22	Аналитический метод. 0.10	—
6	365535.65	2349885.47	Аналитический метод. 0.10	—
7	365528.10	2349915.89	Аналитический метод. 0.30	—
8	365523.27	2349935.34	Аналитический метод. 0.30	—
9	365510.12	2349983.95	Аналитический метод. 0.30	—
10	365507.84	2349992.34	Аналитический метод. 0.30	—
11	365509.87	2349992.71	Картометрический метод. 5.00	—
12	365513.84	2349996.16	Картометрический метод. 5.00	—
13	365514.38	2349998.64	Картометрический метод. 5.00	—
14	365506.70	2350045.89	Картометрический метод. 5.00	—
15	365502.84	2350049.44	Картометрический метод. 5.00	—
16	365492.63	2350048.56	Аналитический метод. 0.30	—
17	365487.86	2350066.20	Аналитический метод. 0.10	—
18	365492.68	2350066.67	Аналитический метод. 0.10	—
19	365491.02	2350091.50	Аналитический метод. 0.10	—
20	365481.31	2350090.40	Аналитический метод. 0.10	—
21	365454.27	2350190.32	Картометрический метод. 5.00	—
22	365427.39	2350289.67	Картометрический метод. 5.00	—
23	365286.13	2350293.03	Картометрический метод. 5.00	—
24	365186.73	2350295.39	Картометрический метод. 5.00	—
25	365073.47	2350297.93	Картометрический метод. 5.00	—
26	365065.03	2350297.94	Картометрический метод. 5.00	—
27	365031.79	2350258.56	Картометрический метод. 5.00	—
28	365011.00	2350248.65	Картометрический метод. 5.00	—
29	364981.08	2350234.10	Аналитический метод. 5.00	—
30	364882.61	2350186.12	Аналитический метод. 5.00	—
31	364855.17	2350207.95	Аналитический метод. 5.00	—
32	364827.23	2350230.07	Аналитический метод. 5.00	—
33	364795.36	2350255.57	Аналитический метод. 5.00	—
34	364794.97	2350255.62	Аналитический метод. 5.00	—
35	364792.81	2350257.33	Аналитический метод. 5.00	—

ОПИСАНИЕ МЕСТОПОЛОЖЕНИЯ ГРАНИЦ
поселок Благодатный
(наименование объекта)

Сведения о местоположении границ объекта

36	364785.20	2350263.36	Картометрический метод. 5.00	—
37	364746.04	2350210.95	Картометрический метод. 5.00	—
38	364742.87	2350206.50	Картометрический метод. 5.00	—
39	364685.09	2350128.40	Аналитический метод. 1.00	—
40	364691.44	2350096.01	Аналитический метод. 1.00	—
41	364725.87	2349917.73	Картометрический метод. 5.00	—
42	364722.05	2349917.63	Аналитический метод. 1.00	—
43	364716.57	2349917.50	Аналитический метод. 1.00	—
44	364720.67	2349878.55	Аналитический метод. 0.30	—
45	364721.44	2349873.74	Аналитический метод. 0.30	—
46	364724.84	2349847.81	Аналитический метод. 0.30	—
47	364725.11	2349844.62	Аналитический метод. 0.30	—
48	364726.90	2349837.38	Аналитический метод. 0.30	—
49	364735.27	2349817.57	Аналитический метод. 0.30	—
50	364746.58	2349789.22	Аналитический метод. 0.30	—
51	364759.38	2349744.22	Аналитический метод. 0.30	—
52	364866.70	2349745.49	Картометрический метод. 5.00	—
53	364906.70	2349749.93	Картометрический метод. 5.00	—
54	364939.44	2349753.32	Картометрический метод. 5.00	—
55	364973.66	2349756.86	Аналитический метод. 0.30	—
56	365026.08	2349762.63	Картометрический метод. 5.00	—
57	365054.02	2349765.17	Картометрический метод. 5.00	—
58	365204.51	2349781.04	Картометрический метод. 5.00	—
59	365280.20	2349798.99	Картометрический метод. 5.00	—
60	365341.03	2349813.42	Картометрический метод. 5.00	—
61	365368.50	2349814.67	Аналитический метод. 0.50	—
62	365368.97	2349814.69	Аналитический метод. 0.50	—
63	365368.50	2349844.74	Аналитический метод. 0.10	—
64	365368.34	2349854.70	Аналитический метод. 0.10	—
65	365371.12	2349854.76	Аналитический метод. 0.10	—
66	365426.12	2349855.97	Картометрический метод. 5.00	—
67	365427.39	2349817.87	Картометрический метод. 5.00	—
68	365469.94	2349820.32	Аналитический метод. 0.10	—
69	365486.60	2349821.28	Аналитический метод. 0.10	—
70	365525.50	2349823.65	Картометрический метод. 5.00	—
71	365526.75	2349823.65	Картометрический метод. 5.00	—
1	365550.25	2349824.90	Картометрический метод. 5.00	—
(2)	—	—	—	—
72	364900.77	2349681.47	Аналитический метод. 0.30	—
73	364874.22	2349722.23	Аналитический метод. 0.30	—
74	364843.73	2349713.20	Аналитический метод. 0.30	—
75	364878.15	2349668.15	Аналитический метод. 0.30	—
72	364900.77	2349681.47	Аналитический метод. 0.30	—

ОПИСАНИЕ МЕСТОПОЛОЖЕНИЯ ГРАНИЦ
поселок Благодатный
(наименование объекта)

Сведения о местоположении границ объекта

3. Сведения о характерных точках части (частей) границы объекта

Обозначение характерных точек части границы	Координаты, м		Метод определения координат и средняя квадратическая погрешность положения характерной точки (M _t), м	Описание обозначения точки
	X	Y		
1	2	3	4	5
—	—	—	—	—

Текстовое описание местоположения границ объекта

Прохождение границы		Описание прохождения границы
от точки	до точки	
1	2	3
(1)	—	—
1	2	по границе земельного участка с кадастровым номером 16:02:230110:781 (входящий в состав единого землепользования 16:02:000000:1135)
2	7	по сельскохозяйственным угодьям, пересекая профилированную автодорогу
7	9	по границе земельного участка с кадастровым номером 16:02:230103:96
9	10	по сельскохозяйственным угодьям
10	16	по границе земельного участка с кадастровым номером 16:02:230111:15
16	17	по сельскохозяйственным угодьям
17	20	по границе земельного участка с кадастровым номером 16:02:000000:53
20	21	по сельскохозяйственным угодьям
21	23	по границе земельного участка с кадастровым номером 16:02:230111:93 (входящий в состав единого землепользования 16:02:000000:1135)
23	25	по сельскохозяйственным угодьям
25	26	по границе земельного участка с кадастровым номером 16:02:230111:90 (входящий в состав единого землепользования 16:02:000000:1135)
26	28	по сельскохозяйственным угодьям, пересекая профилированную автодорогу
28	29	по северо-западной границе массива леса
29	31	по массиву леса, пересекая пересыхающий ручей
31	35	по границе земельного участка с кадастровым номером 16:02:000000:4453 (учетный номер 2)
35	39	по сельскохозяйственным угодьям
39	40	по границе земельного участка с кадастровым номером 16:02:230110:265
40	42	по сельскохозяйственным угодьям

ОПИСАНИЕ МЕСТОПОЛОЖЕНИЯ ГРАНИЦ
поселок Благодатный
(наименование объекта)

Сведения о местоположении границ объекта


42	51	по границе земельного участка с кадастровым номером 16:02:230110:265
51	61	по сельскохозяйственным угодьям, пересекая пересыхающий ручей
61	63	по границе земельного участка с кадастровым номером 16:02:230110:2545 (входящий в состав единого землепользования 16:02:000000:775)
63	65	по границе земельного участка с кадастровым номером 16:02:230103:10 (входящий в состав единого землепользования 16:02:230103:133)
65	69	по сельскохозяйственным угодьям, пересекая профилированную автодорогу
69	71	по массиву леса, пересекая пересыхающий ручей
71	1	по массиву леса, пересекая пересыхающий ручей
(2)	—	—
72	75	по границе земельного участка с кадастровым номером 16:02:230110:475
75	72	по границе земельного участка с кадастровым номером 16:02:230110:475

ОПИСАНИЕ МЕСТОПОЛОЖЕНИЯ ГРАНИЦ

поселок Благодатный

(наименование объекта)

План границ объекта

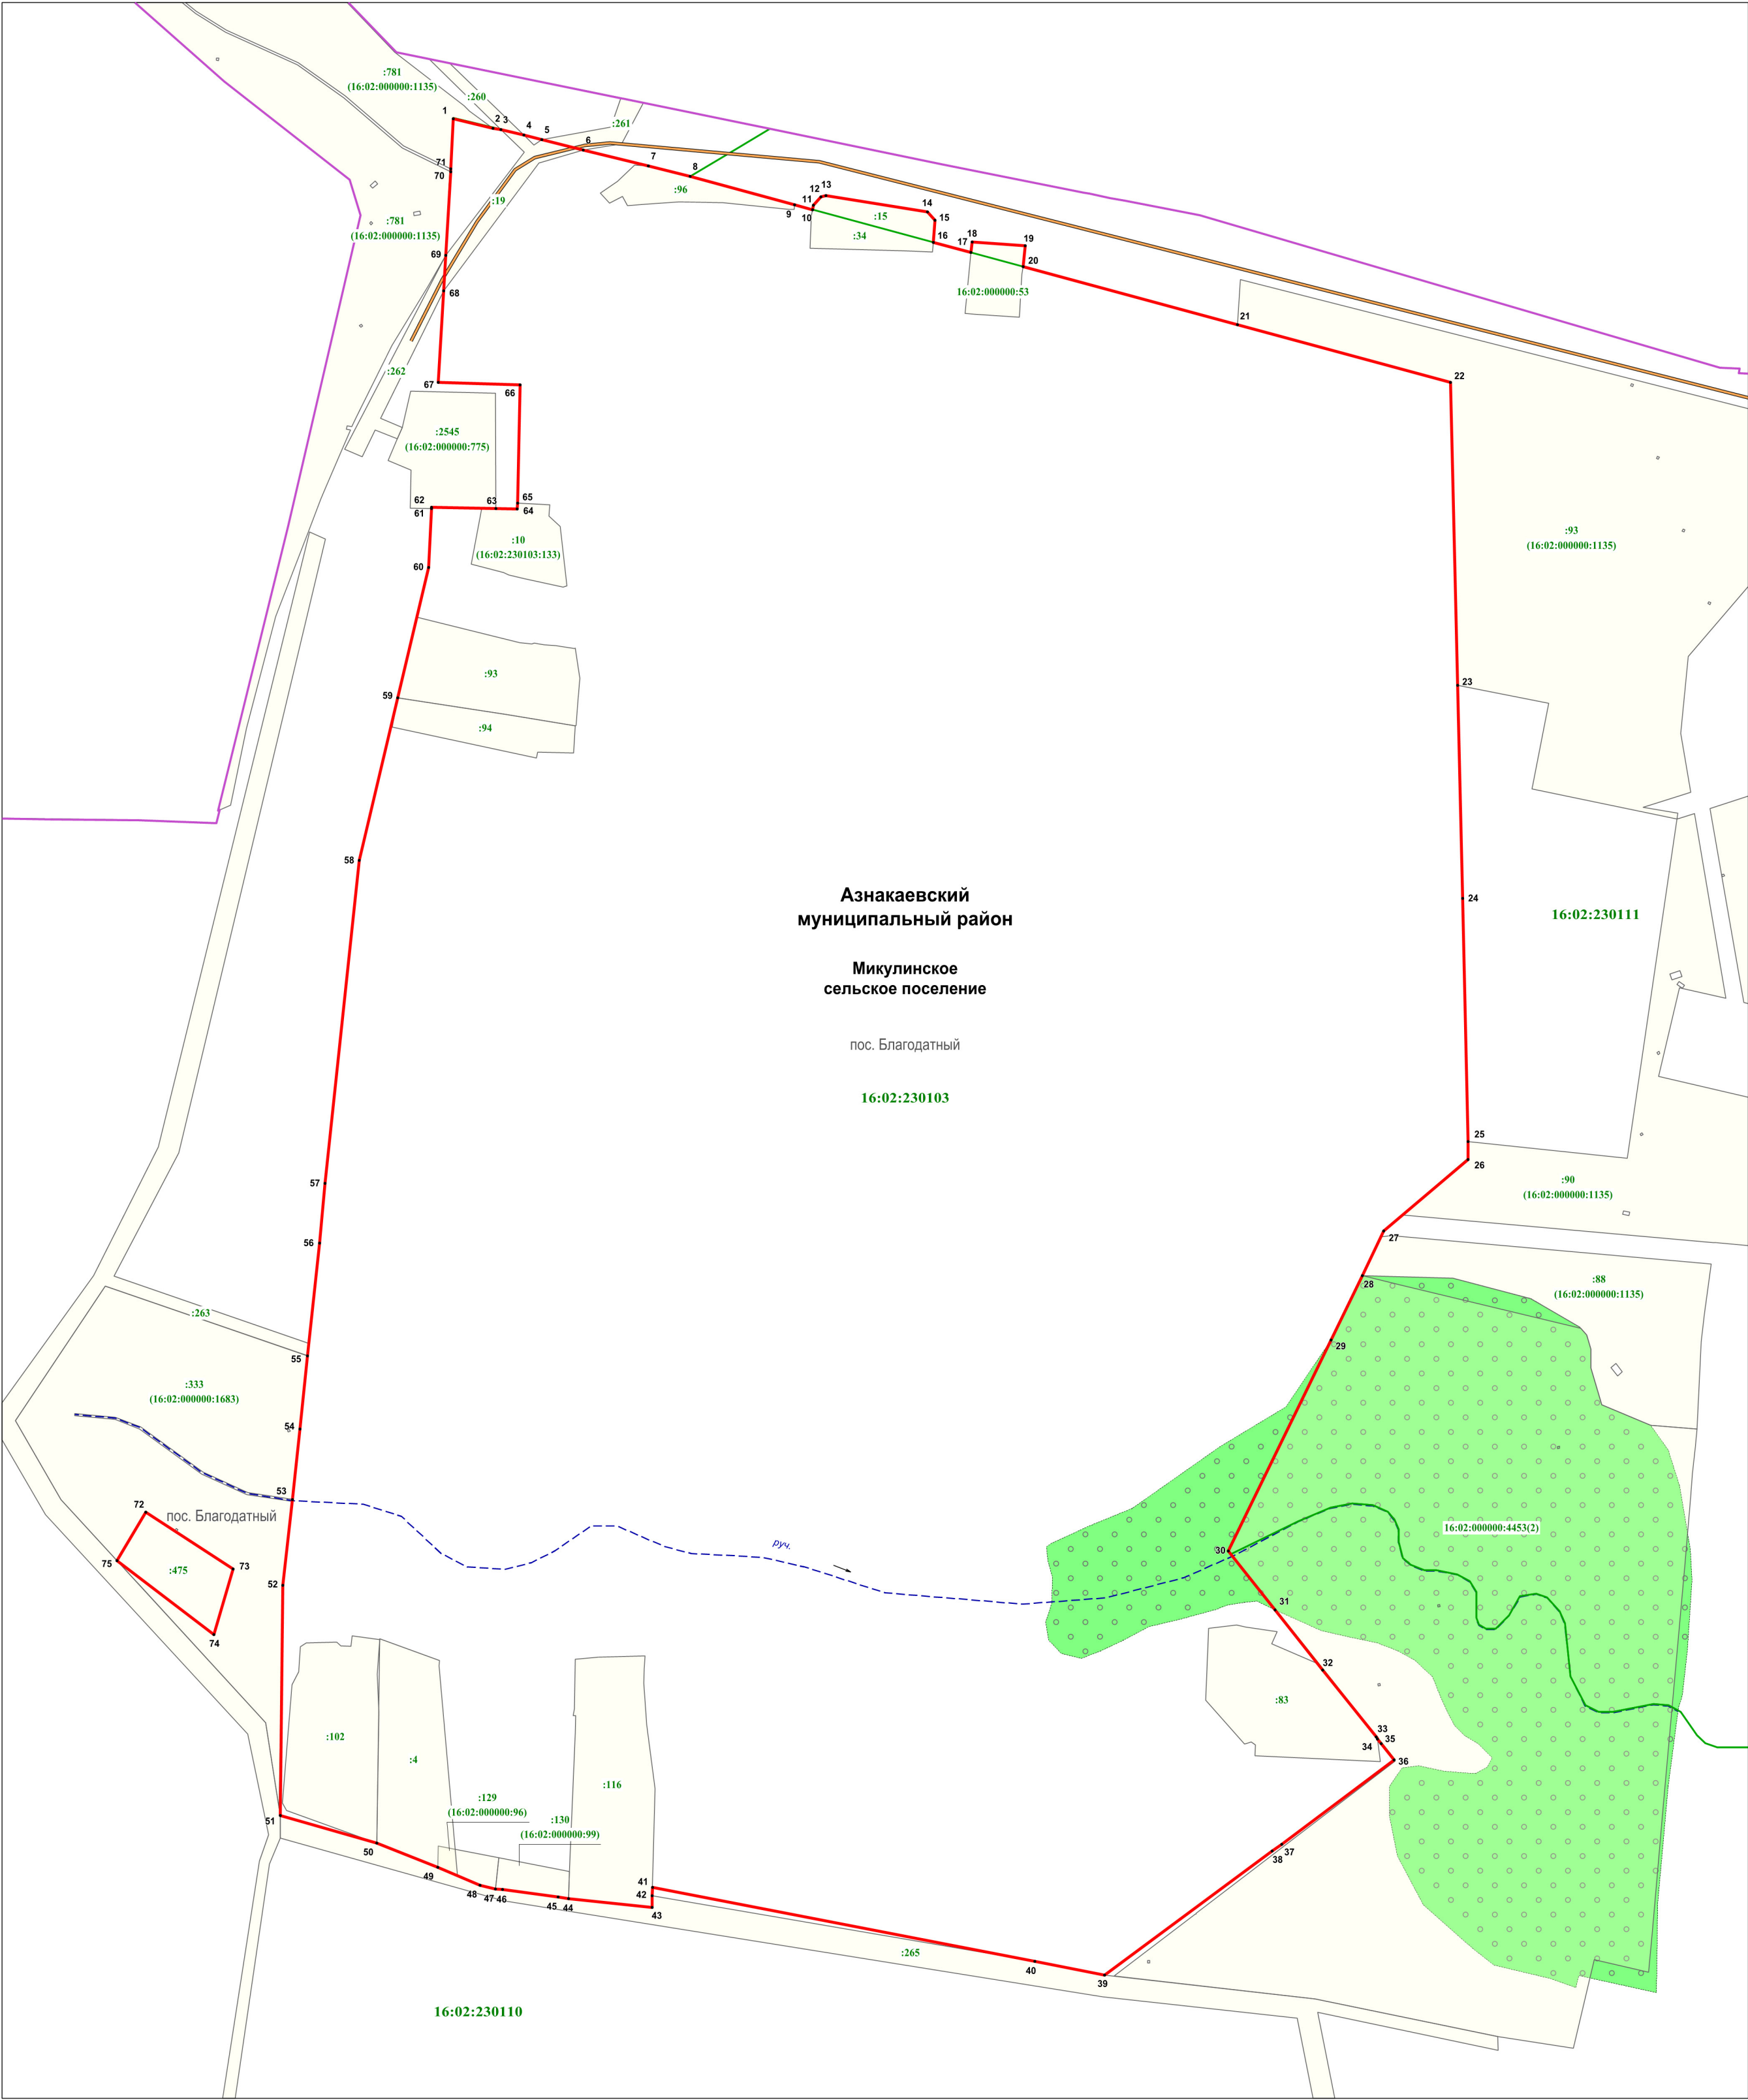

Масштаб 1 : 2300

Используемые условные знаки и обозначения:

- 1 - характерная точка границы
- граница населенного пункта
- граница сельского поселения
- граница кадастрового квартала
- - - - - пересыхающий ручей
- автодорога
- массив леса
- земельный участок, кадастровый номер
- 16:02:230103 - подпись кадастрового квартала
- Азнакаевский муниципальный район - наименование муниципального района
- Микulinское сельское поселение - наименование сельского поселения
- пос. Благодатный - наименование населенного пункта

Подпись технического директора
Дата 27.11.2018г.
Место для оттиска печати лица, составившего карту(план) объекта

